




- LEGENDA**
- H48 UBICAZIONE DEI PUNTI DI SCARICO (PRIVATI)
- TERRITORIO**
- ZONE URBANIZZATE
 - LAGHETTI E POZZE D'ACQUA
- ELEMENTI DI CARATTERE PROGETTUALE**
- VIABILITA' DI PROGETTO ASSE PRINCIPALE
 - VIABILITA' DI PROGETTO ORDINARIA E DI ADDUZIONE ALL'AUTOSTRADA
- ELEMENTI DI CARATTERE GENERALE**
- A1 AUTOSTRADA DEL SOLE E33 INDICAZIONE AUTOSTRADE ESISTENTI
 - LA SPEZIA A15 E31 INDICAZIONE DIREZIONE AMBITO AUTOSTRADALE
 - VIAROLO INDICAZIONE DIREZIONE AMBITO EXTRAURBANO
- ELEMENTI DI CARATTERE IDRAULICO**
- BACINO DI LAMINAZIONE E DI RIEQUILIBRIO ECOLOGICO
 - IMPIANTO DI TRATTAMENTO ACQUE DI PRIMA PIOGGIA
 - RECAPITO IDRAULICO DEL BACINO CON CONDOTTA
 - RECAPITO IDRAULICO DEL BACINO CON FOSSO
 - RECAPITO IDRAULICO TROPPIOPIENO

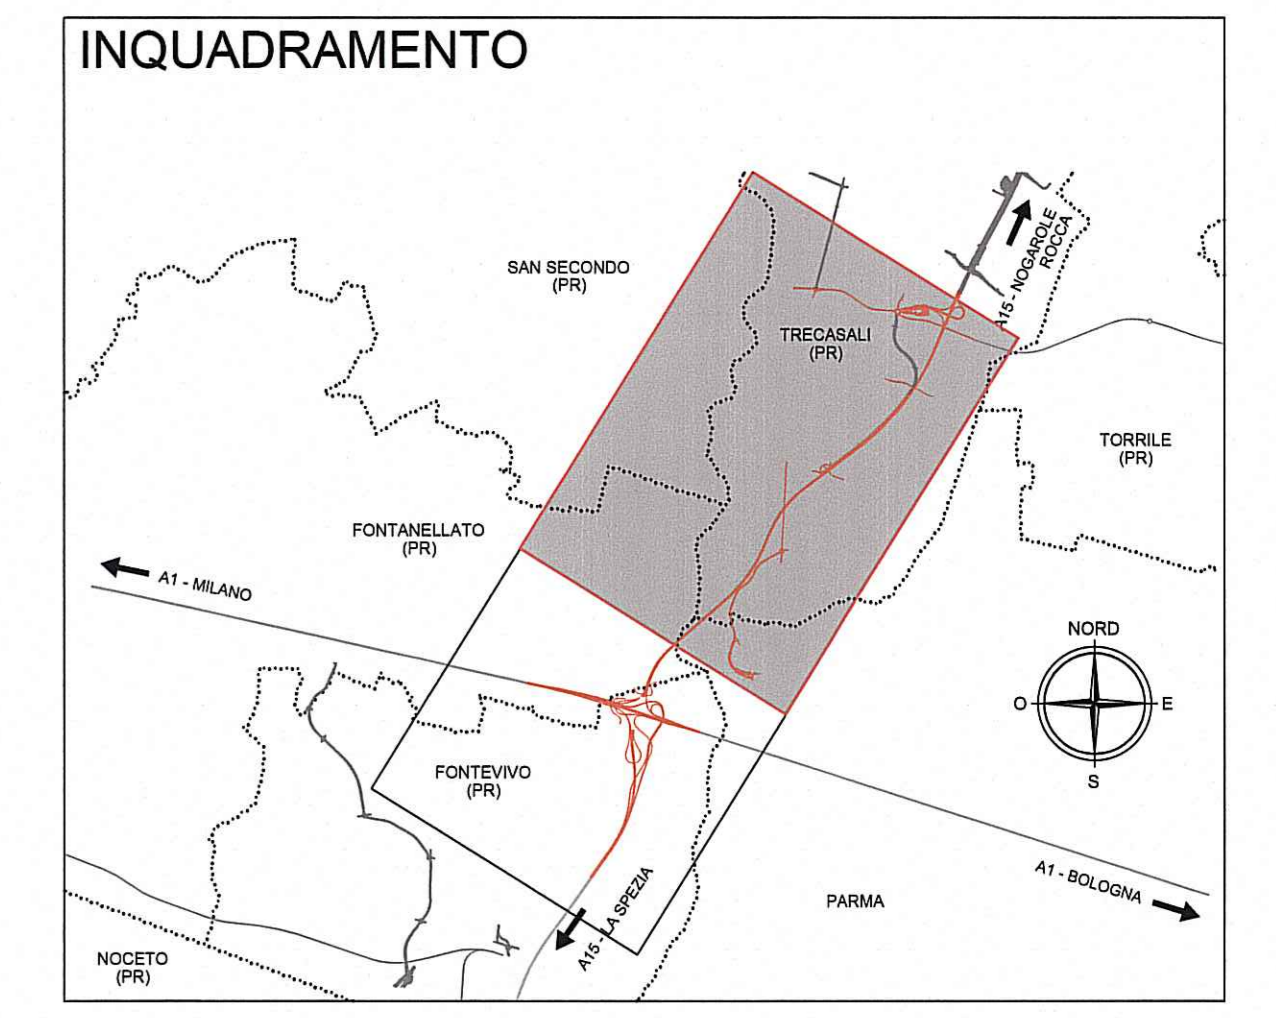

Corrente:

AUTOCAMIONALE DELLA CISA S.p.A.
Via Cambaro 26/A - Frazione Ponte Taro - 43015 NOCETO (PR)

Impresa Esecutrice:

PIZZAROTTI
FONDATA NEL 1916

AUTOSTRADA DELLA CISA A15 RACCORDO AUTOSTRADALE A15/A22
CORRIDOIO PLURIMODALE TIRRENO-BRENNERO
RACCORDO AUTOSTRADALE FRA L'AUTOSTRADA DELLA CISA-FONTEVIVO (PR) E L'AUTOSTRADA DEL BRENNERO-NOGAROLE ROCCA (VR), I LOTTO.
C.U.P. G61B04000060008 C.I.G. 307068161E

PROGETTO ESECUTIVO

AUTOCAMIONALE DELLA CISA S.p.A. Il Direttore Tecnico: Il Responsabile del Procedimento: Il Progettista:

IMPRESA PIZZAROTTI & IMPRESA PIZZAROTTI & C. S.p. A. Il Geologo: NA

PROGETTAZIONE DI: **PIZZAROTTI** Ing. Fabio Nigrilli
ATA: **idrosse** **rockwell** **VIA** Ing. Giovanni Maria Cepparotti
Consulenza specialistica a cura di: **PIZZAROTTI** Ing. Pietro Mazzoli

Titolo Elaborato: **Asse Principale**
ST - Smaltimento e trattamento acque di piattaforma
Autorizzazione scarico acque (Privati)
PLANIMETRIA CON UBICAZIONE DEI PUNTI DI SCARICO

Data Emisione Progetto: 18/03/2014
Scala: 1:5000

Identif. Elaborato:	PRODOTTORE	PROGETTISTA	CONTORE	VERIFICATORE	REDAZIONE	STAMPATORE
RAAA	T	E	AP	ST	OC	P

Rev. Data: 23/07/2015
REMISSIONE PROGETTO ESECUTIVO
Aut. Sez. SEGRETERIA REGIONALE