PIANTA
Scala 1:100

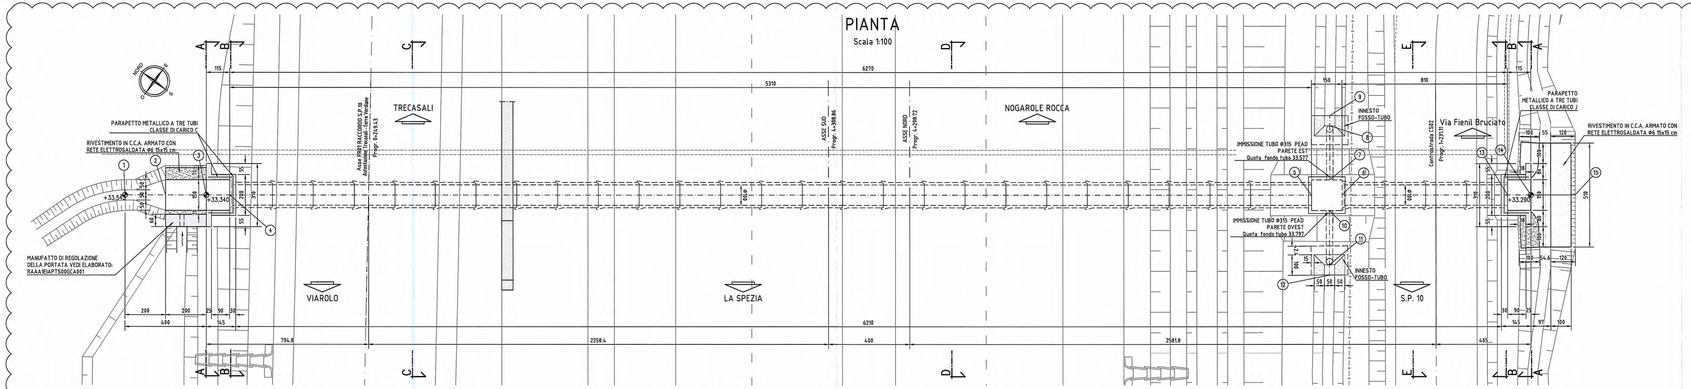

SEZIONE LONGITUDINALE A-A
Scala 1:100

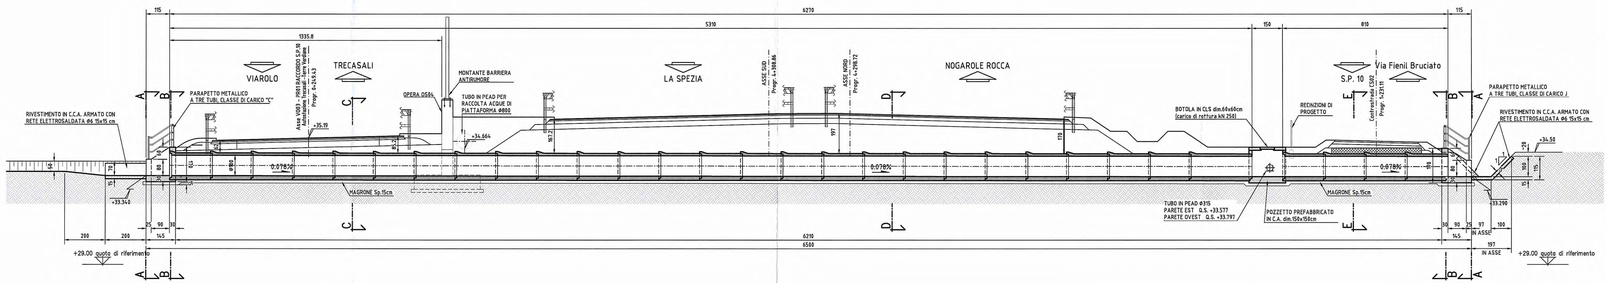

PARTICOLARE POZZETTO
Scala 1:50

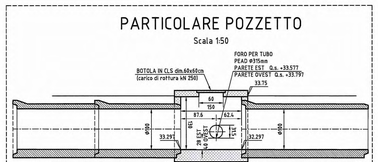

POZZETTO PREFABBRICATO per tubazioni irrigue, di dimensioni interne 50x50cm, in C.C.A. Rck ≥0 N/mm((C32/40) armato con acciaio B450C secondo D.M. 14.01.08, marcati CE secondo UNI EN 1917, con innesto maschio-femmina per tubi in c.a.v. Ø315cm, e con piastra di copertura dotata di botola

TESTATA DI IMBOCCO E SBOCCO

SEZIONE A-A
Scala 1:50

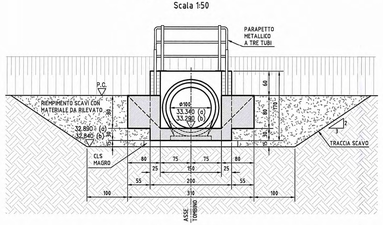

SEZIONE LONGITUDINALE
Scala 1:50

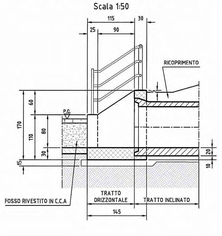

SEZIONE B-B
Scala 1:50

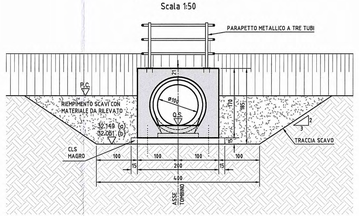

(a) = ALL' IMBOCCO TOMBINO
(b) = ALLO SBOCCO TOMBINO

GUARNIZIONE DEL GIUNTO
Scala 1:10

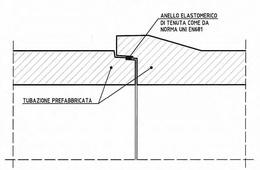

SEZIONE FOSSO RIVESTITO
Scala 1:50

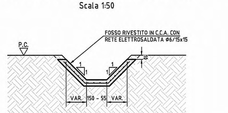

SEZIONE C-C
Scala 1:50

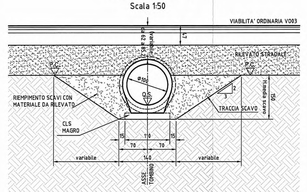

SEZIONE D-D
Scala 1:50

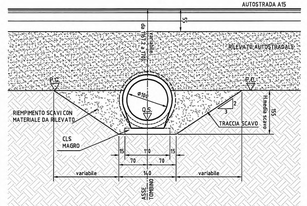

PARTICOLARE INNESTO FOSSO - TUBO PER SCARICO NEI TOMBINI
Scala 1:25

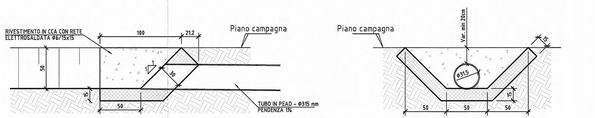

ELABORATI DI RIFERIMENTO

DESCRIZIONE	CODICE
PRESCRIZIONI MATERIALI E NOTE GENERALI	RAAA1EIAPTS000SP001
PARAPETTI E GIROLATI	RAAA1EIAPTS000PC001
MANUFATTO DI REGOLAZIONE DELLA PORTATA	RAAA1EIAPTS000CA001

NOTE

- QUOTE ALTIMETRICHE ESPRESSE IN METRI S.L.M.
- DIMENSIONI DELLA CARPENTERIA ESPRESSE IN CENTIMETRI, SALVO OVE DIVERSAMENTE INDICATO
- ANGOLI ESPRESSI IN GRADI CENTESIMALI

PER LE CARATTERISTICHE DEI MATERIALI DI RINTERRO E LA METODOLOGIA DI COMPATTAZIONE SI RIMANDA ALL'ELABORATO: PRESCRIZIONI MATERIALI E NOTE GENERALI RAAA1EIAPTS000SP001

DESCRIZIONE DELLA MODIFICA:
Inserimento di sezioni trasversali, quote e indicazioni

DATI TRACCIAMENTO

N.	X	Y
1	304372.862	107466.340
2	304374.046	107464.728
3	304375.230	107463.116
4	304375.911	107462.190
5	304407.352	107419.399
6	304408.240	107418.190
7	304408.489	107419.118
8	304410.628	107420.690
9	304411.032	107420.984
10	304407.267	107418.249
11	304405.126	107416.676
12	304404.725	107416.377
13	304413.036	107411.663
14	304413.717	107410.736
15	304415.002	107408.987

KEY-PLAN

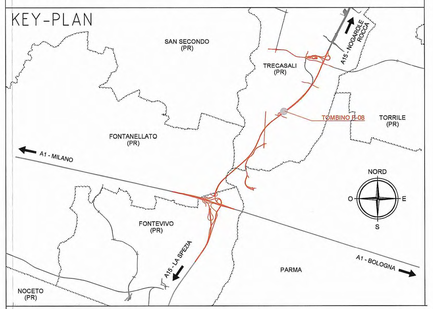

Committente:

AUTOCAMIONALE DELLA CISA S.P.A.
Via Camboara 26/A - Frazione Ponte Taro - 43015 NOCETO (PR)

Impresa Esecutrice: PIZZAROTTI FONDATA NEL 1910

AUTOSTRADA DELLA CISA A15
RACCORDO AUTOSTRADALE A15/A22
CORRIDOIO PLURIMODALE TIRRENO-BRENNERO
RACCORDO AUTOSTRADALE FRA L' AUTOSTRADA DELLA CISA-FONTEVIVO (PR) E L' AUTOSTRADA DEL BRENNERO-NOGAROLE ROCCA (VR). I LOTTO.

C.U.P. G61B04000060008 | C.I.G. 307068161E

PROGETTO ESECUTIVO

AUTOCAMIONALE DELLA CISA S.p.A.
Il Direttore TIBRE: | Il Responsabile del Procedimento: | Il Presidente:

IMPRESA PIZZAROTTI & C. S.p.A.
Il Direttore Tecnico: *Il Responsabile di Progetto*
Dott/ Ing. Liuva Bandanelli

Il Geologo: NA

PROGETTAZIONE DI: PIZZAROTTI FONDATA NEL 1910
A.T.I.: idroesse engineering BARDONECCHIA | ROCKSOIL GEOMECCANICA | ViA ENGINEERING S.r.l. MANERBIO

Il Progettista:
Ing. Fabio Nigrelli
Ordine degli Ingegneri della Provincia di Palermo n. 3581

Coordinatore per la Sicurezza in fase di Progettazione:
Ing. Giovanni Maria Cepparotti
Ordine degli Ingegneri della Provincia di Vibo Valentia n. 392

Consulenza specialistica a cura di: NA

Progettista Responsabile Integrazione Prestazioni Specialistiche:
Impresa Pizzarotti & C. S.p.A.
Ing. Pietro Mazzoli
Ordine degli Ingegneri della Provincia di Parma n. 822

Dott. Ing. PIETRO MAZZOLI
IMPRESA PIZZAROTTI
ISCRITTO ORDINE INGEGNERI PARMA n. 822

Titolo Elaborato:
Asse Principale
Tombini tubolari
Tombino P-08 - diam.100 cm - progr. 4+298,72
Carpenterie

Data Emissione Progetto: 18/03/2014
Scala: VARIE

Identif. Elaborato:

ELAB IDENTIFICATIVO		CODICE COMMESSA	LOTTO	FASE	ENTE	AMBITO	PROG. OPERA	ELAB OPERA	PARTE OPERA	TIPO DOC.	ELAB PROGR. DOC.	REVISIONE
		RAAA	1	E	I	AP	TT	02	S	CA	D01	A

Rev.	Data	DESCRIZIONE REVISIONE	REDATTO	CONTROLLATO	APPROVATO
A	30/01/2015	RIEMISSIONE PROGETTO ESECUTIVO	BORACCI	NIGRELLI	MAZZOLI