PIANTA
SCALA 1:100

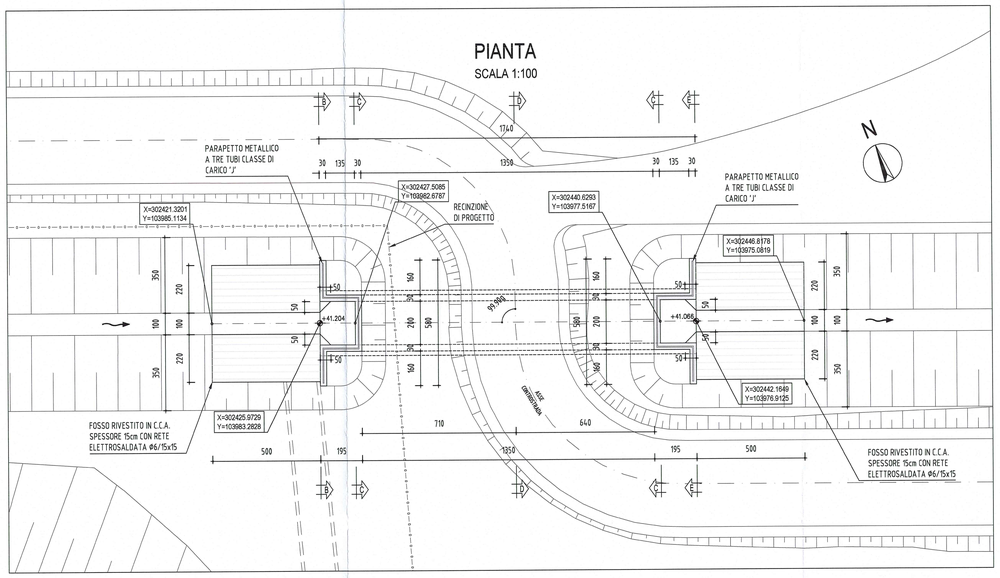

ELABORATI DI RIFERIMENTO

DESCRIZIONE	CODICE
PRESCRIZIONI MATERIALI E NOTE GENERALI	RAAA1E1APTS00GSP001
PARAPETTI E GRIGLIATI	RAAA1E1APTS00GPC001

NOTE

- QUOTE ALTIMETRICHE ESPRESSE IN METRI S.L.M.
- COORDINATE ESPRESSE IN METRI
- DIMENSIONI DELLA CARPENTERIA ESPRESSE IN CENTIMETRI
- ANGOLI ESPRESSI IN GRADI CENTESIMALI
- C.C.A. = CONGLOMERATO CEMENTIZIO ARMATO

KEY-PLAN

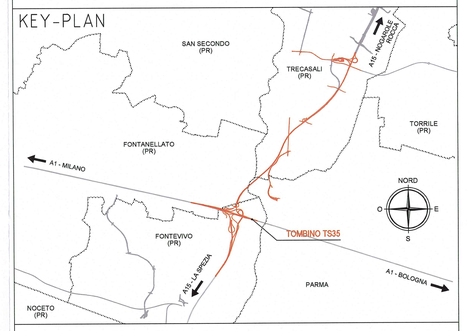

SEZIONE C-C
SCALA 1:50

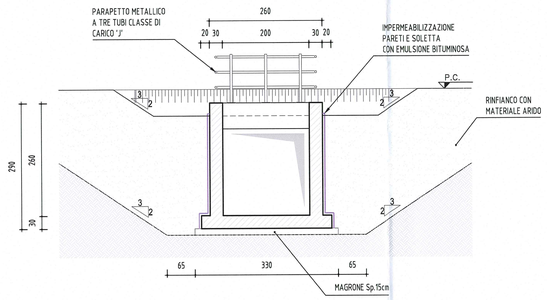

SEZIONE LONGITUDINALE A-A
SCALA 1:100

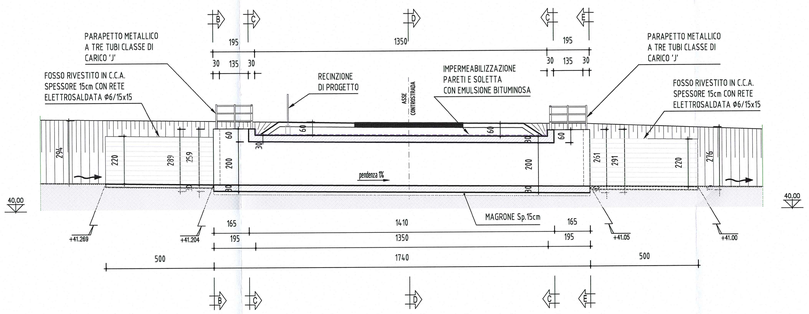

SEZIONE FOSSO RIVESTITO
SCALA 1:50

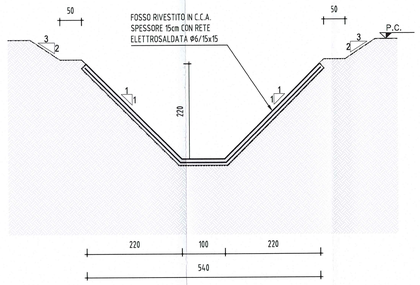

SEZIONE B-B
SCALA 1:50

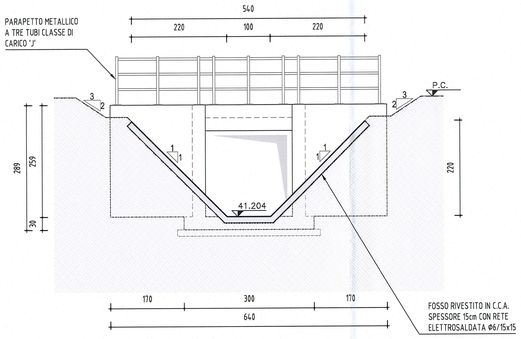

SEZIONE D-D
SCALA 1:50

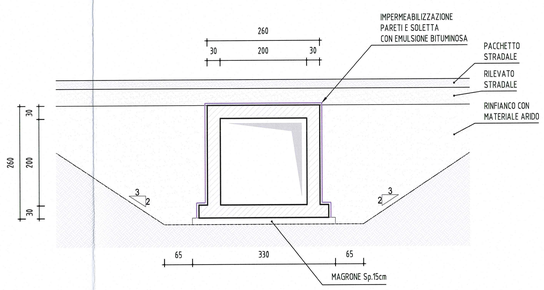

SEZIONE E-E
SCALA 1:50

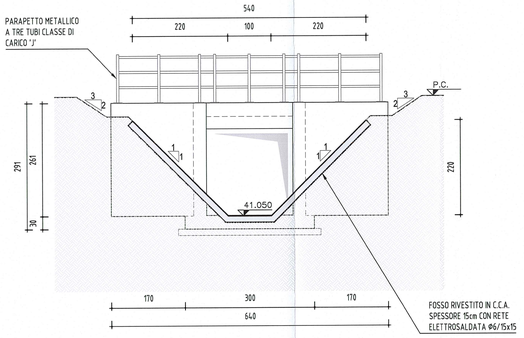

Committente:

AUTOCAMIONALE DELLA CISA S.p.A.
Via Camboara 26/A - Frazione Ponte Taro - 43015 NOCETO (PR)

Impresa Esecutrice:

PIZZAROTTI FONDATA NEL 1910

AUTOSTRADA DELLA CISA A15
RACCORDO AUTOSTRADALE A15/A22
CORRIDOIO PLURIMODALE TIRRENO-BRENNERO
RACCORDO AUTOSTRADALE FRA L' AUTOSTRADA DELLA CISA-FONTEVIVO (PR) E L' AUTOSTRADA DEL BRENNERO-NOGAROLE ROCCA (VR). I LOTTO.

C.U.P. G61B04000060008 | C.I.G. 307068161E

PROGETTO ESECUTIVO

AUTOCAMIONALE DELLA CISA S.p.A.
Il Direttore Tecnico: | Il Responsabile del Procedimento: | Il Presidente:

IMPRESA PIZZAROTTI & C. S.p.A.
Il Direttore Tecnico: Ing. Roberto Ing. Paola Colantonelli

Il Geologo: NA

PROGETTAZIONE DI:
A.T.I.: idroesse engineering (MANDATARIA) | ROCKSOIL (MANDANTE) | ViA (MANDANTE)

Il Progettista:
Ing. Fabio Nigrelli
Ordine degli Ingegneri della Provincia di Parma n. 3581

Coordinatore per la Sicurezza in fase di Progettazione:
Ing. Giovanni Maria Cepparotti
Ordine degli Ingegneri della Provincia di Viterbo n. 392

Consulenze specialistica a cura di:
NA

Progettista Responsabile Integrazione Prestazioni Specialistiche:
Impresa Pizzarotti & C. S.p.A.
Ing. Pietro Mazzoli
Ordine degli Ingegneri della Provincia di Parma n. 821

Dott. Ing. PIETRO MAZZOLI
IMPRESA PIZZAROTTI
ISCRITTO ORDINE
INGEGNERI PARMA n.821

Titolo Elaborato:
Asse Principale
Tombini scatolari
Tombino TS35 - 2x2 - Autostrada A1 prog 102+401,00
Carpenterie

Data Emissione Progetto: 18/03/2014
Scala: VARIE

Identif. Elaborato:

ELAB IDENTIFICATIVO	CODICE COMMESSA	LOTTO	FASE	ENTE	AMBITO	CAT. OPERA	ELAB OPERA	PARTE OPERA	TIPO DOC.	ELAB PROGR. DOC.	REVISIONE
	RAAA	1	E	I	AP	TS	35	S	CA	001	A

Rev	Data	DESCRIZIONE REVISIONE	Redatto	Controllato	Approvato
A	02/02/2015	REMISSIONE PROGETTO ESECUTIVO	COSTANTINI	NIGRELLI	MAZZOLI