



SEZIONE LONGITUDINALE A-A

Scala 1:100

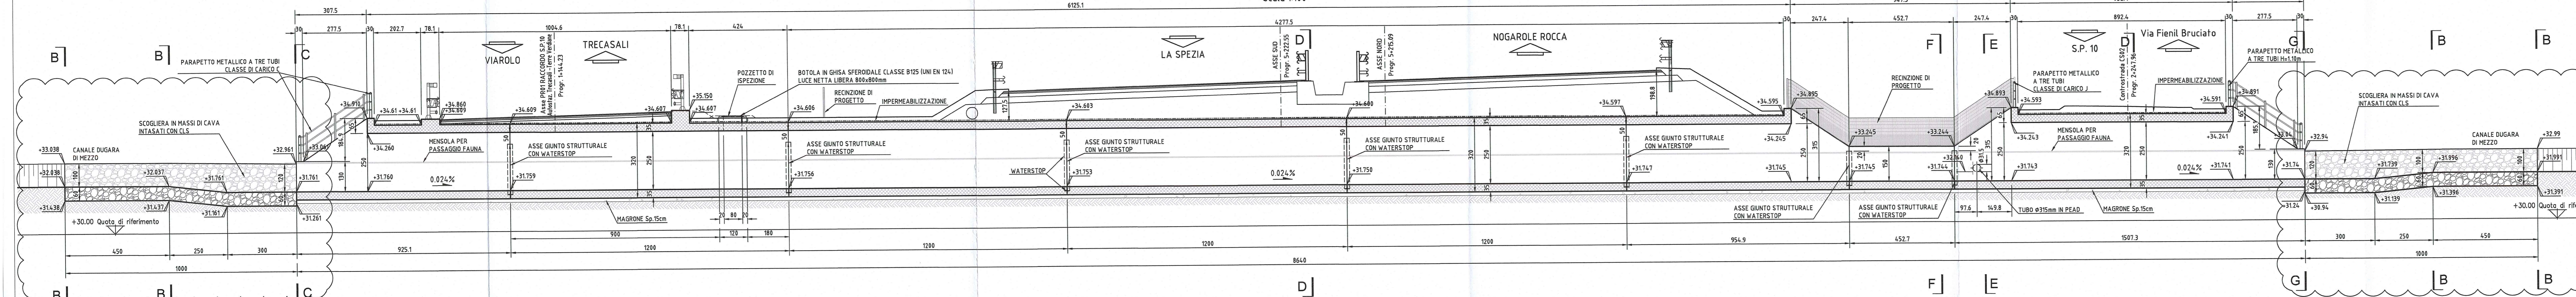


PIANTA

Scala 1:100

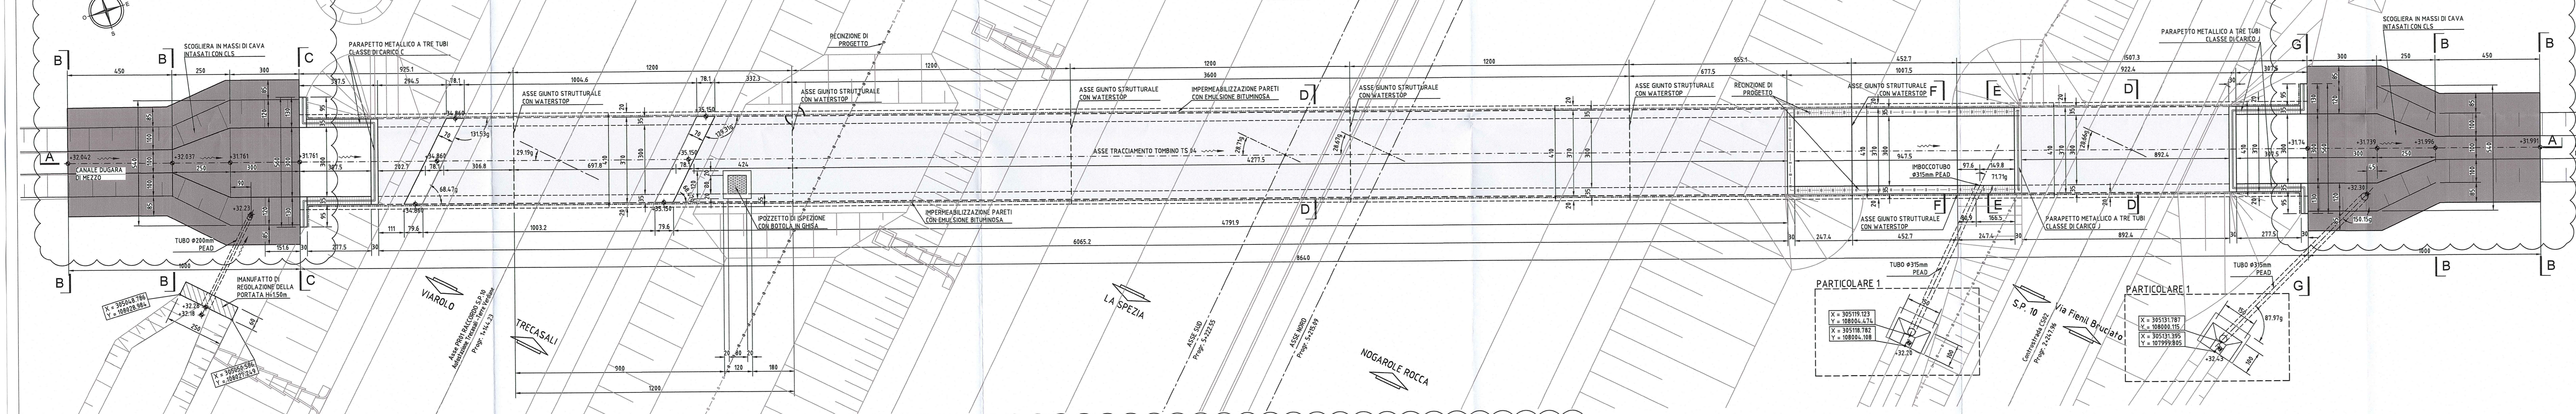

GIUNTO WATERSTOP


Scala 1:5

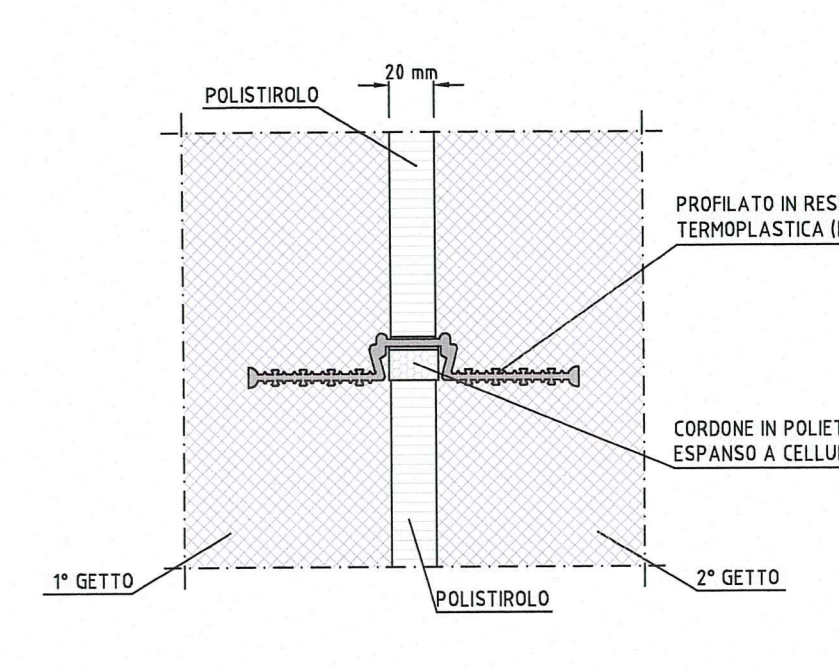

PARTICOLARE 1


INNESTO FOSSO-TUBO PER SCARICO NEI TOMBINI

Scala 1:25

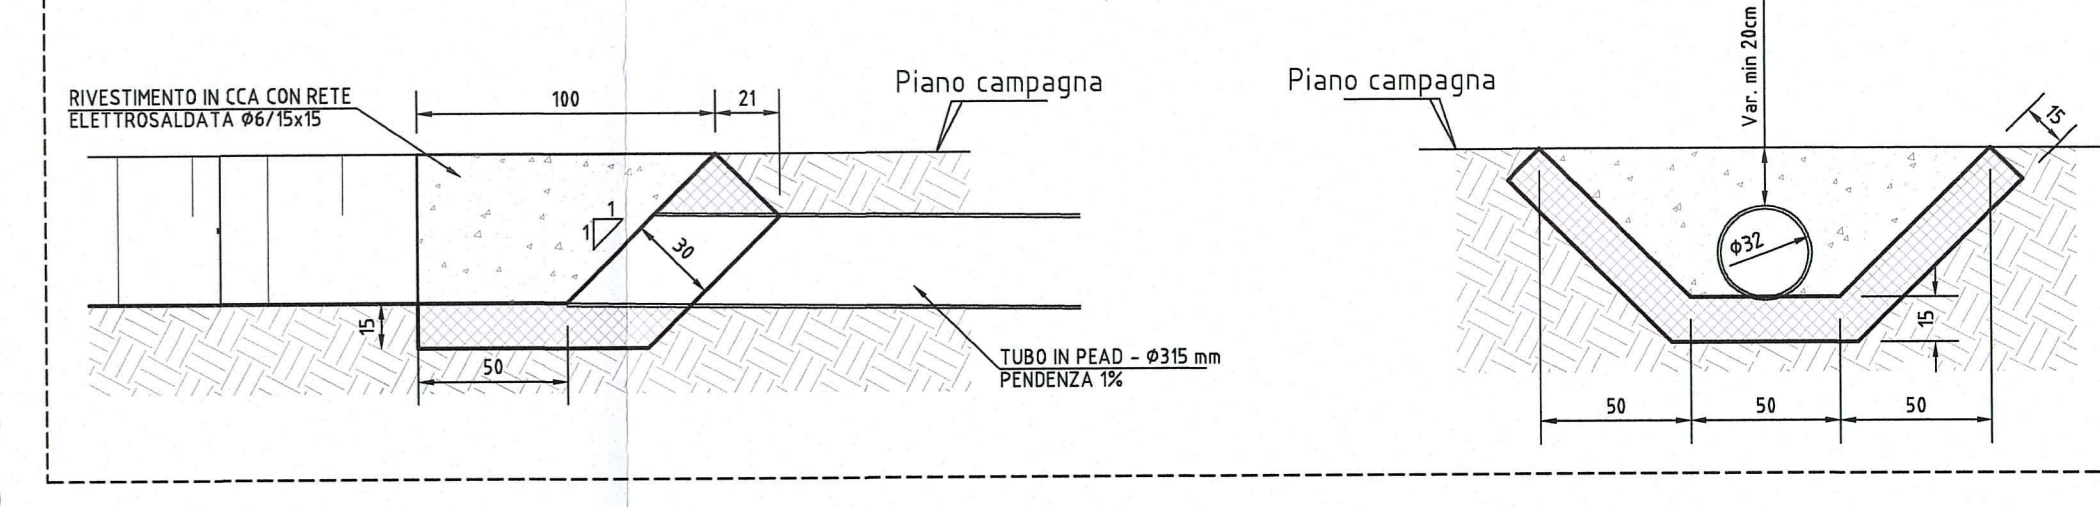


SEZIONE C-C

scala 1:50

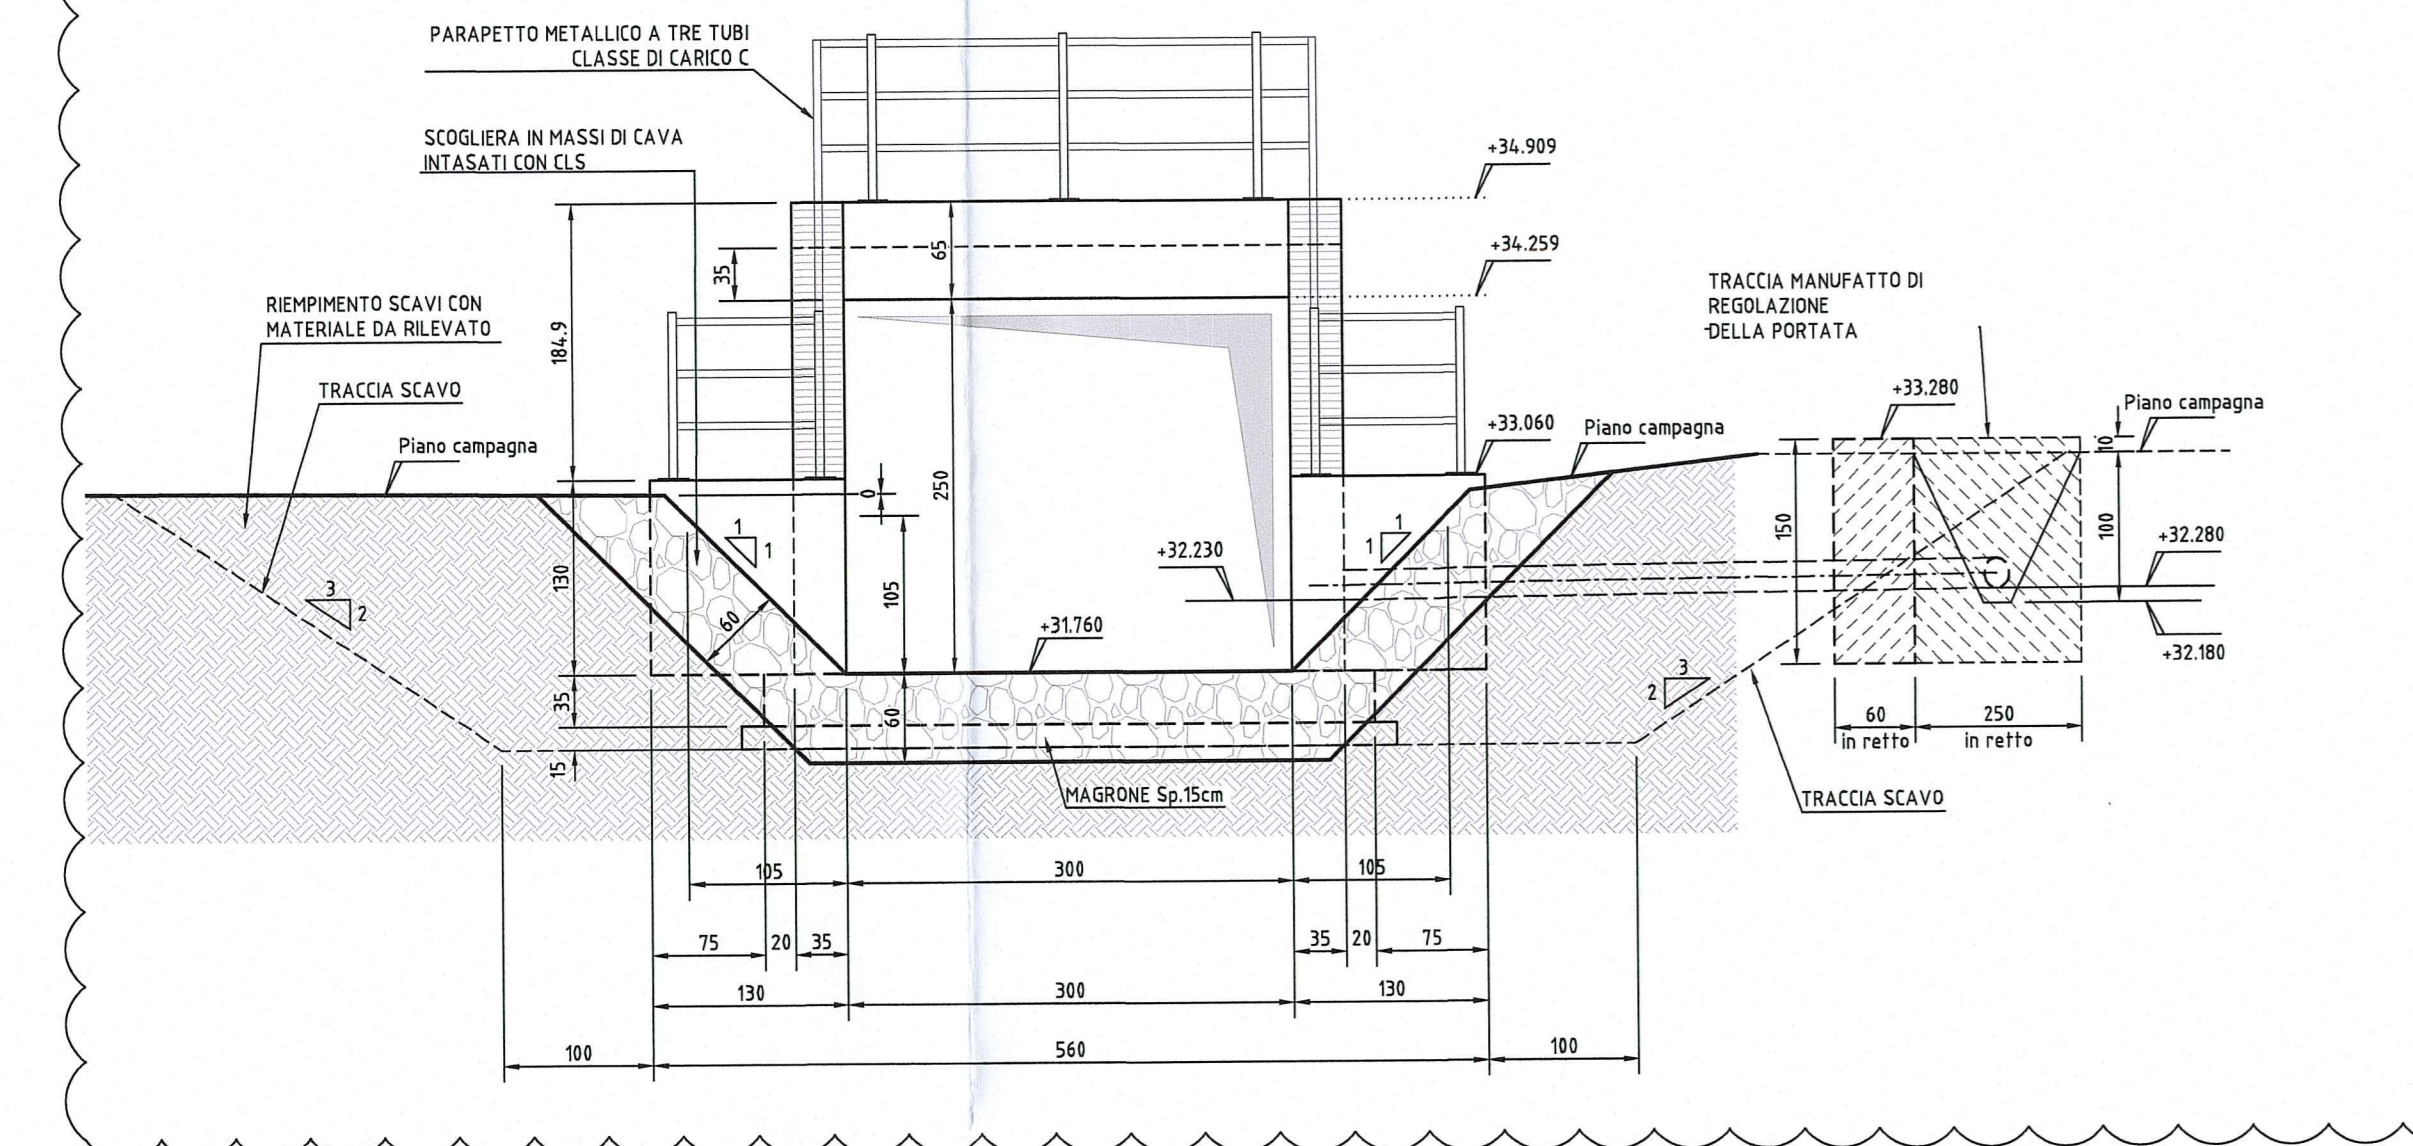

SEZIONE G-G


scala 1:50

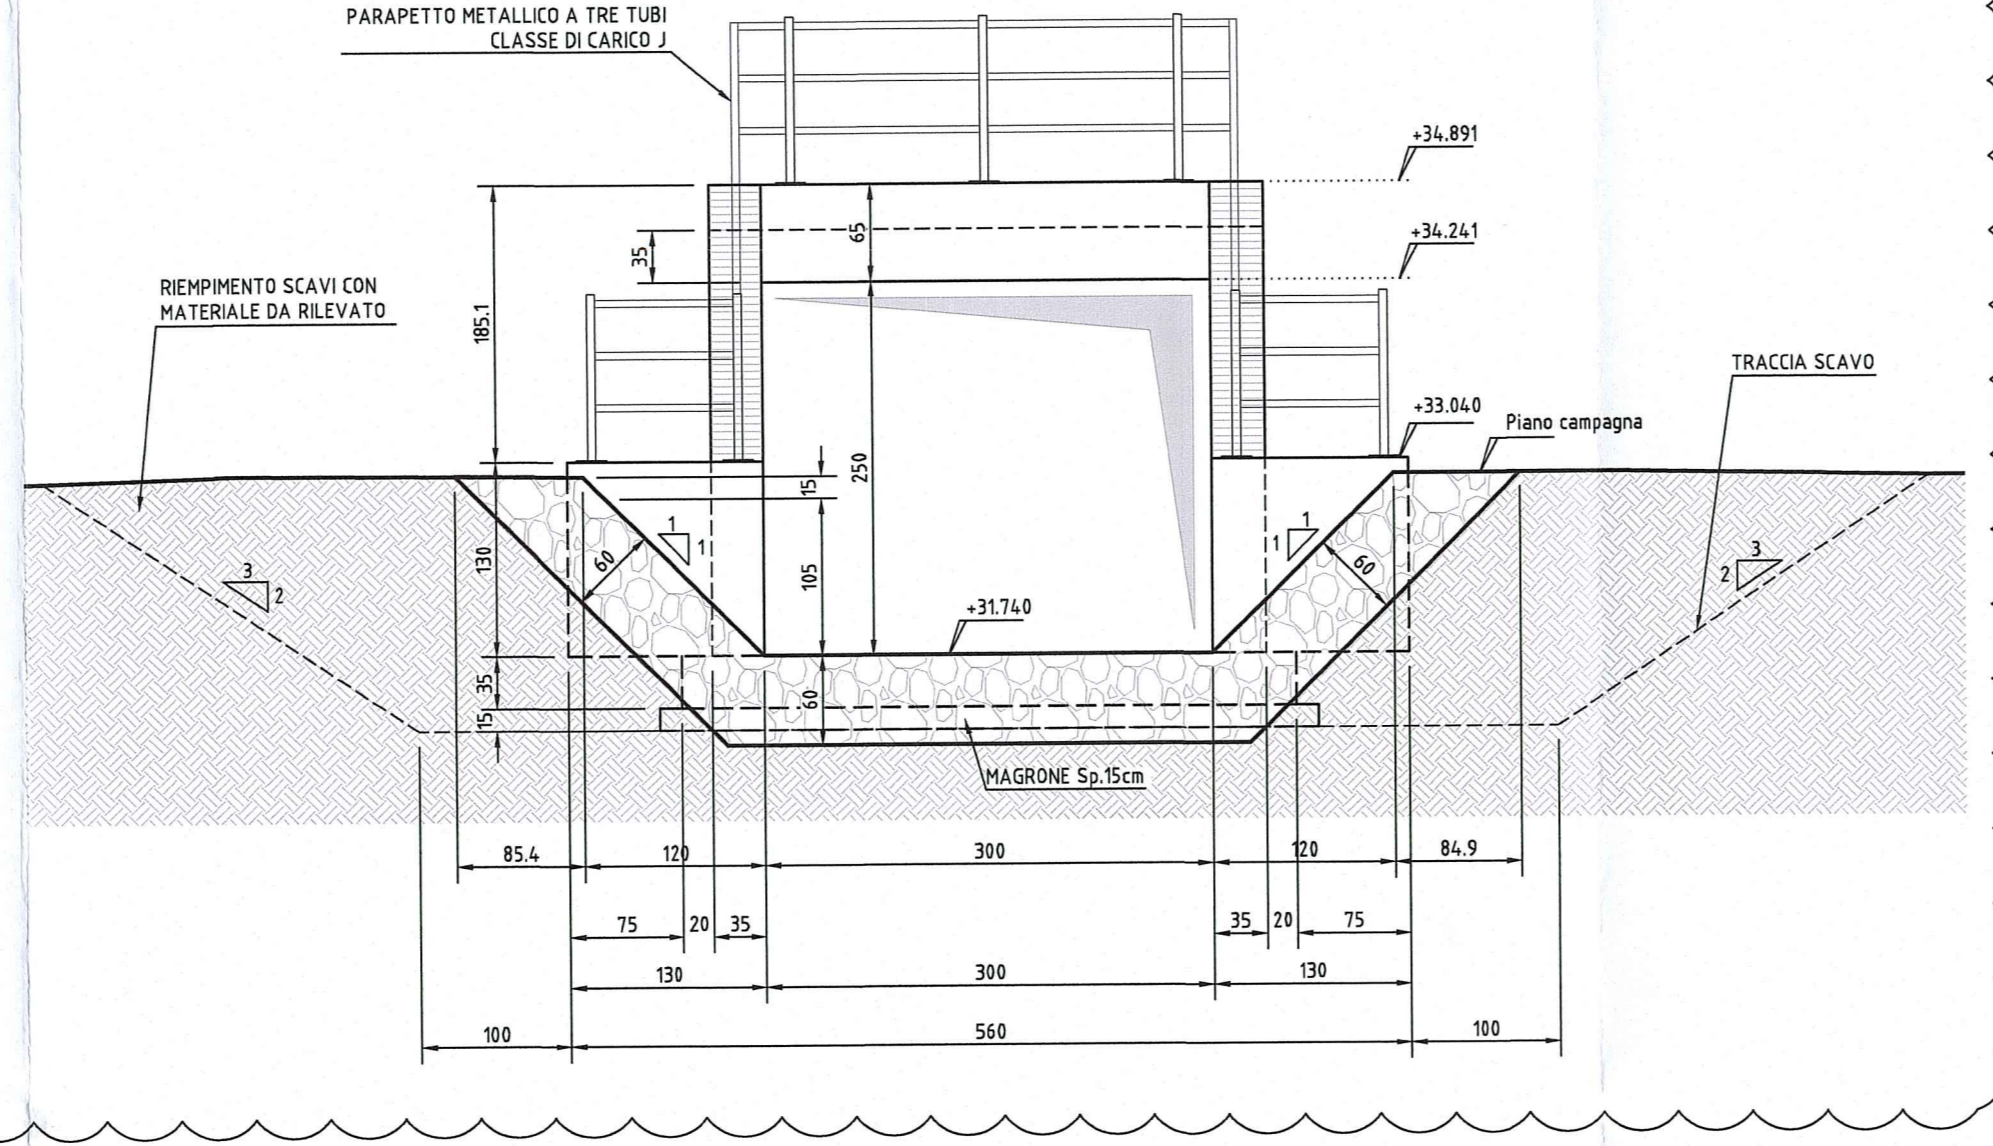


DETTAGLI SISTEMA PASSAGGIO FAUNA

PIANTA

Scala 1:100

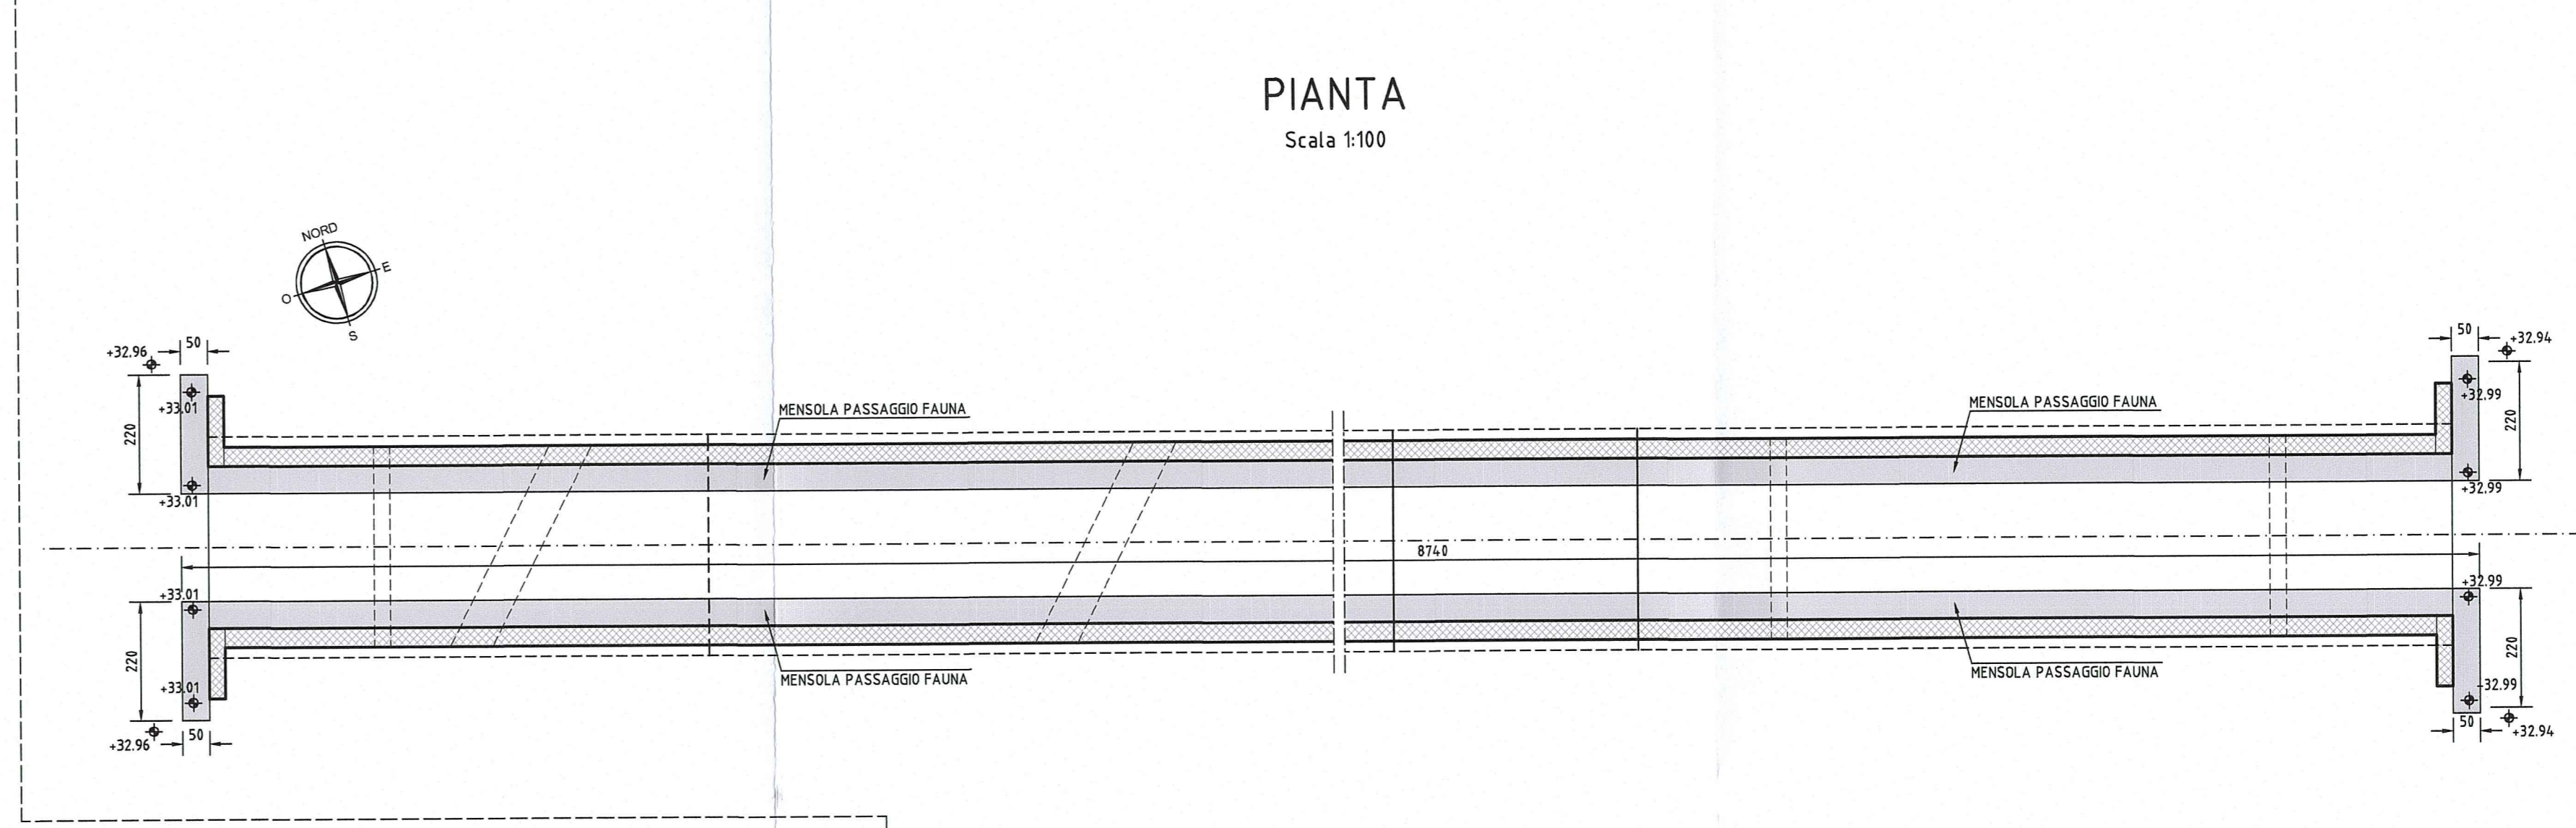

KEY-PLAN

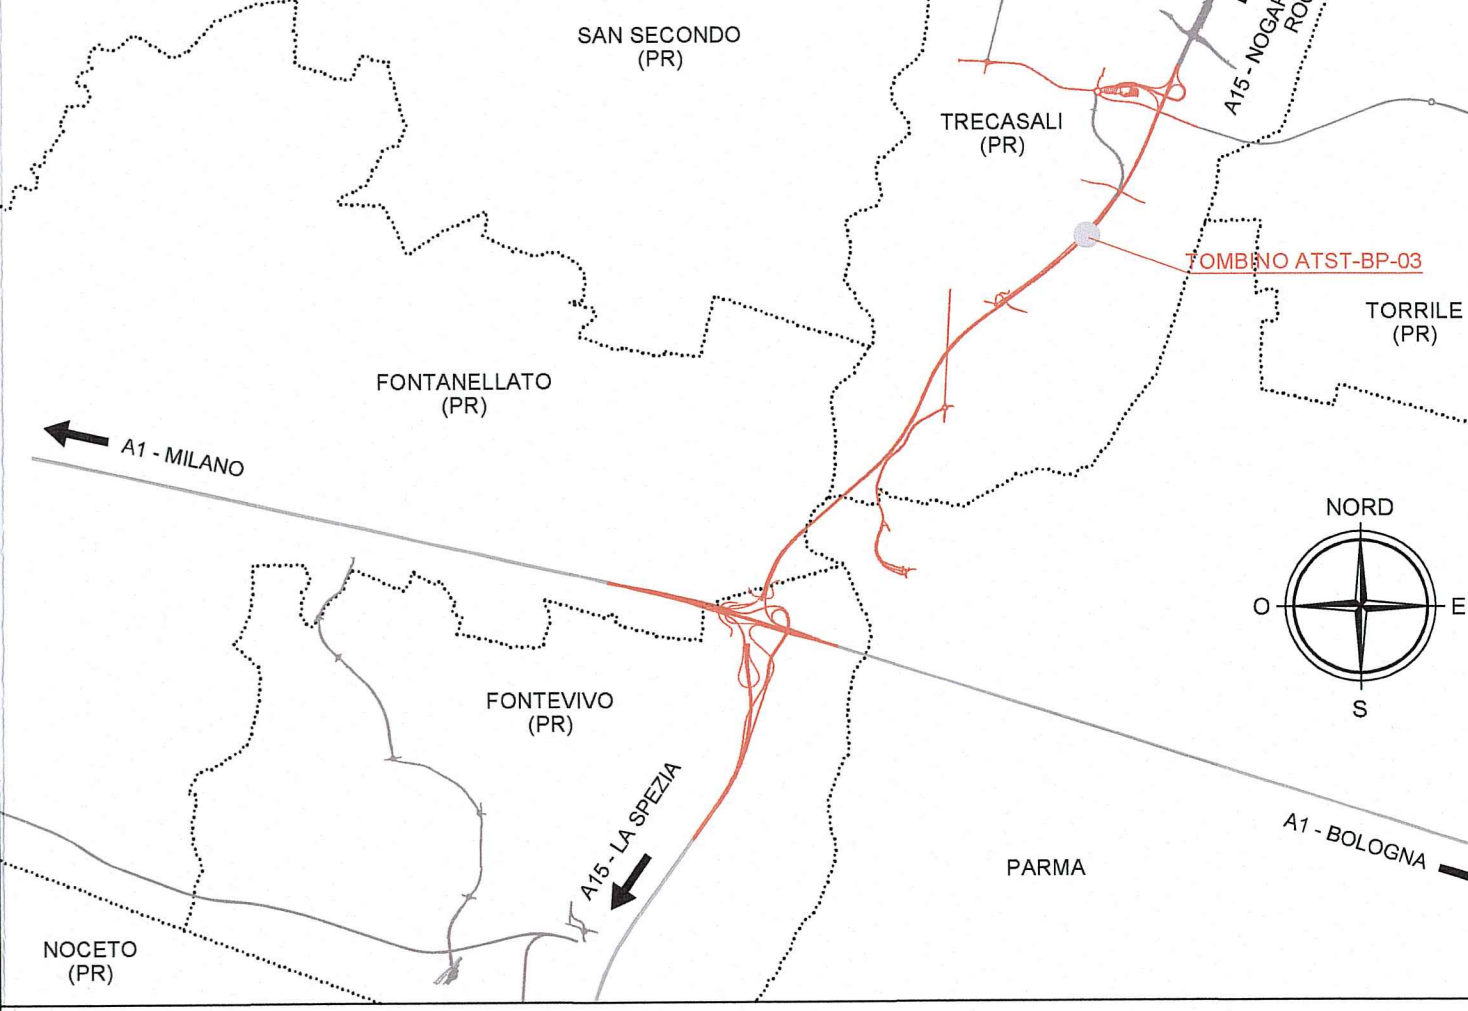

**AUTOCAMIONALE DELLA CISA S.P.A.**  
Via Combaro 26/A - Frazione Ponte Taro - 43015 NOCETO (PR)


**PIZZAROTTI**  
FONDATA NEL 1910

**PROGETTO ESECUTIVO**  
AUTOSTRADA DELLA CISA A15  
RACCORDO AUTOSTRADALE A15/A22  
CORRIDOIO PLURIMODALE TIRRENO-BRENNERO  
RACCORDO AUTOSTRADALE FRA L'AUTOSTRADA DELLA CISA-FONTEVIVO (PR)  
E L'AUTOSTRADA DEL BRENNERO-NOGAROLE ROCCA (VR) - I LOTTO.  
C.U.F. G618040006000B C.I.G. 307068161E

AUTOCAMIONALE DELLA CISA S.P.A.		Il Direttore T.F.B.E.		Il Responsabile Progettazione		Il Progettista	
IMPRESA PIZZAROTTI E C. S.p.A.		Il Direttore Tecnico		Il Responsabile Progettazione		Il Progettista	
A.T.I. idrosone engineering		A.T.I. PIZZAROTTI		A.T.I. PIZZAROTTI		A.T.I. PIZZAROTTI	
Completamento specialistico a cura di		Completamento specialistico a cura di		Completamento specialistico a cura di		Completamento specialistico a cura di	
Titolo Elaborato:		Asse Principale		Tomini scotolari		Tomino scotolare ATST-BP-03 - 300x250 cm - prog. 5+215.09	
Data Elaborazione:		18/03/2014		Data Emissione Progetto:		18/03/2014	
Autore:		Pizzarotti		Autore:		Pizzarotti	
Disegnatore:		Pizzarotti		Disegnatore:		Pizzarotti	
Verificatore:		Pizzarotti		Verificatore:		Pizzarotti	
Approvatore:		Pizzarotti		Approvatore:		Pizzarotti	


SEZIONE D-D

scala 1:50

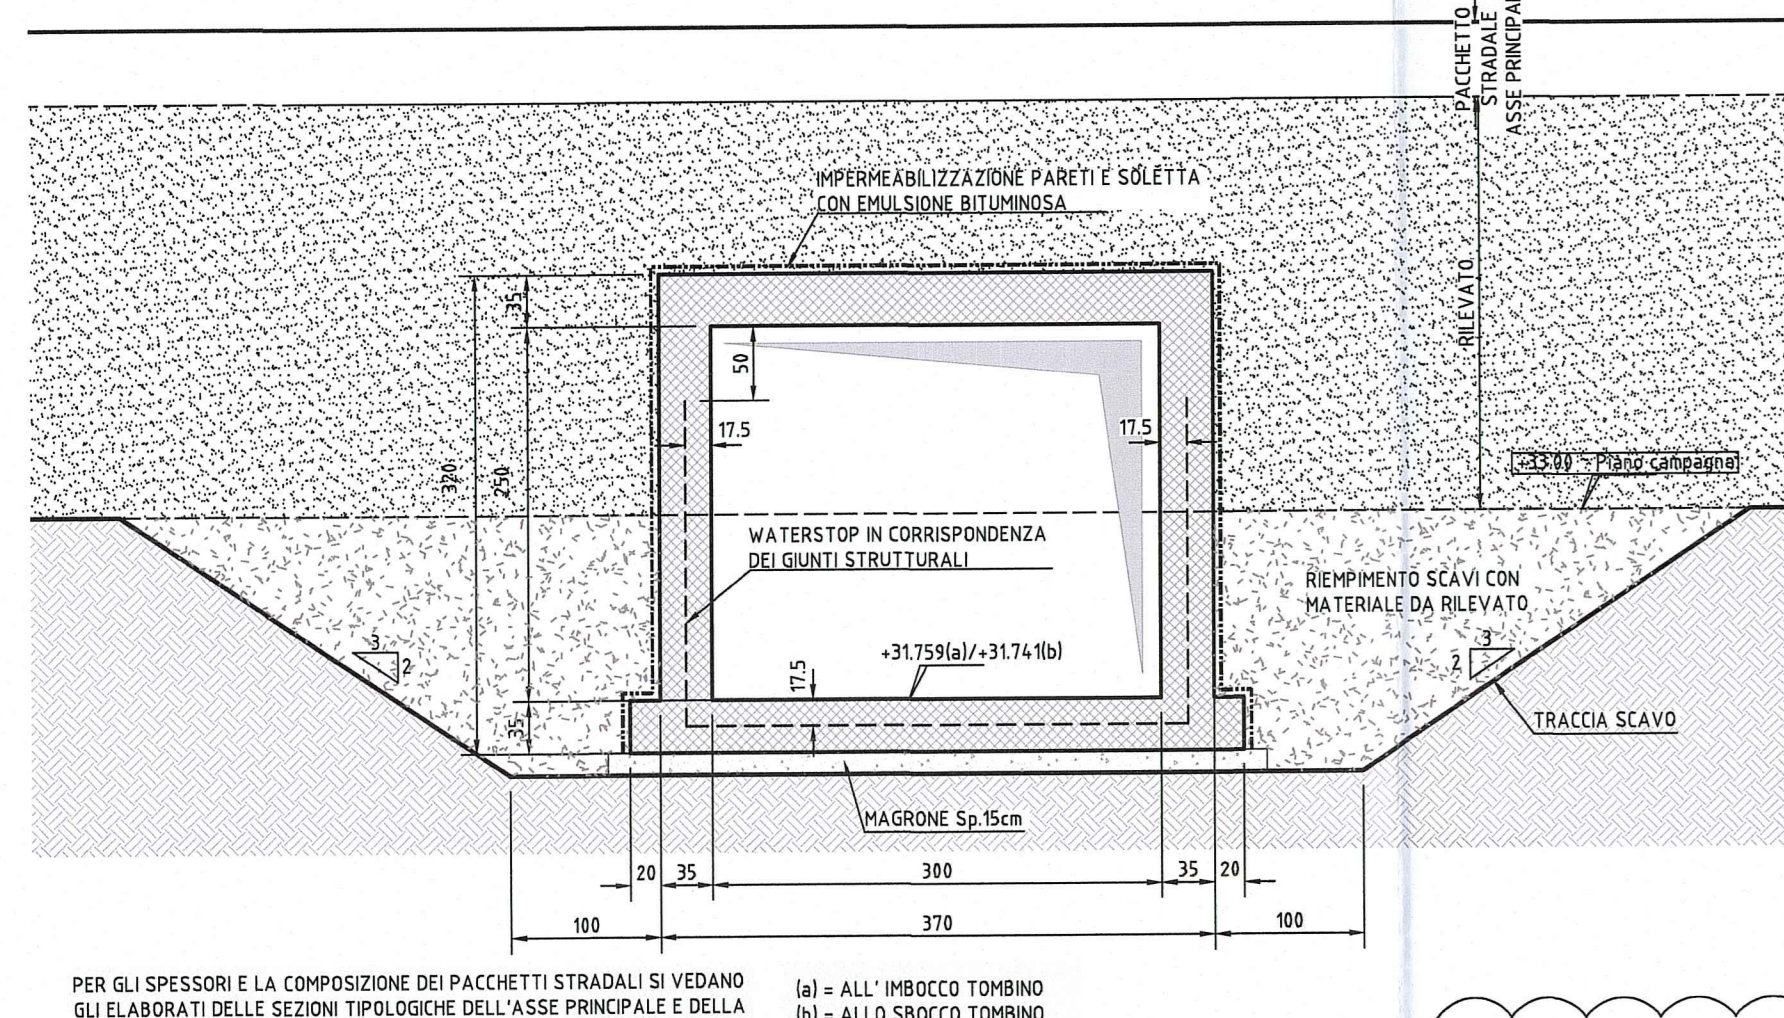


SEZIONE E-E

scala 1:50

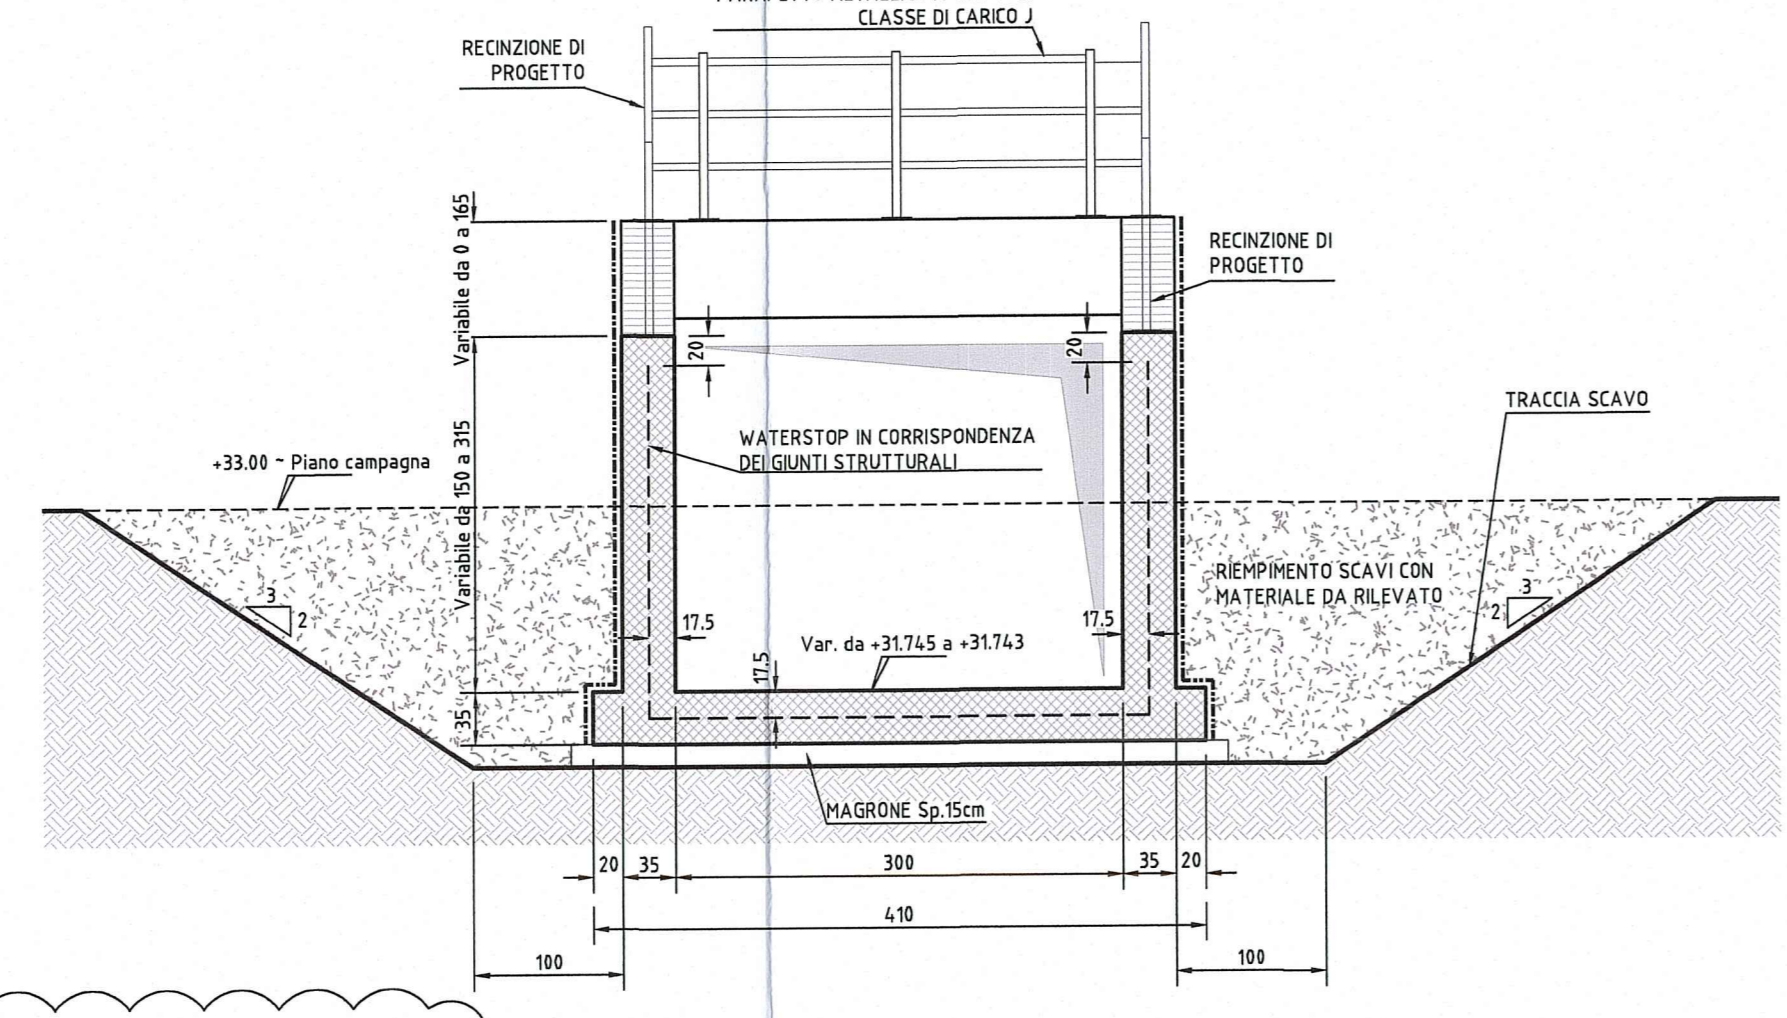


SEZIONE F-F

scala 1:50

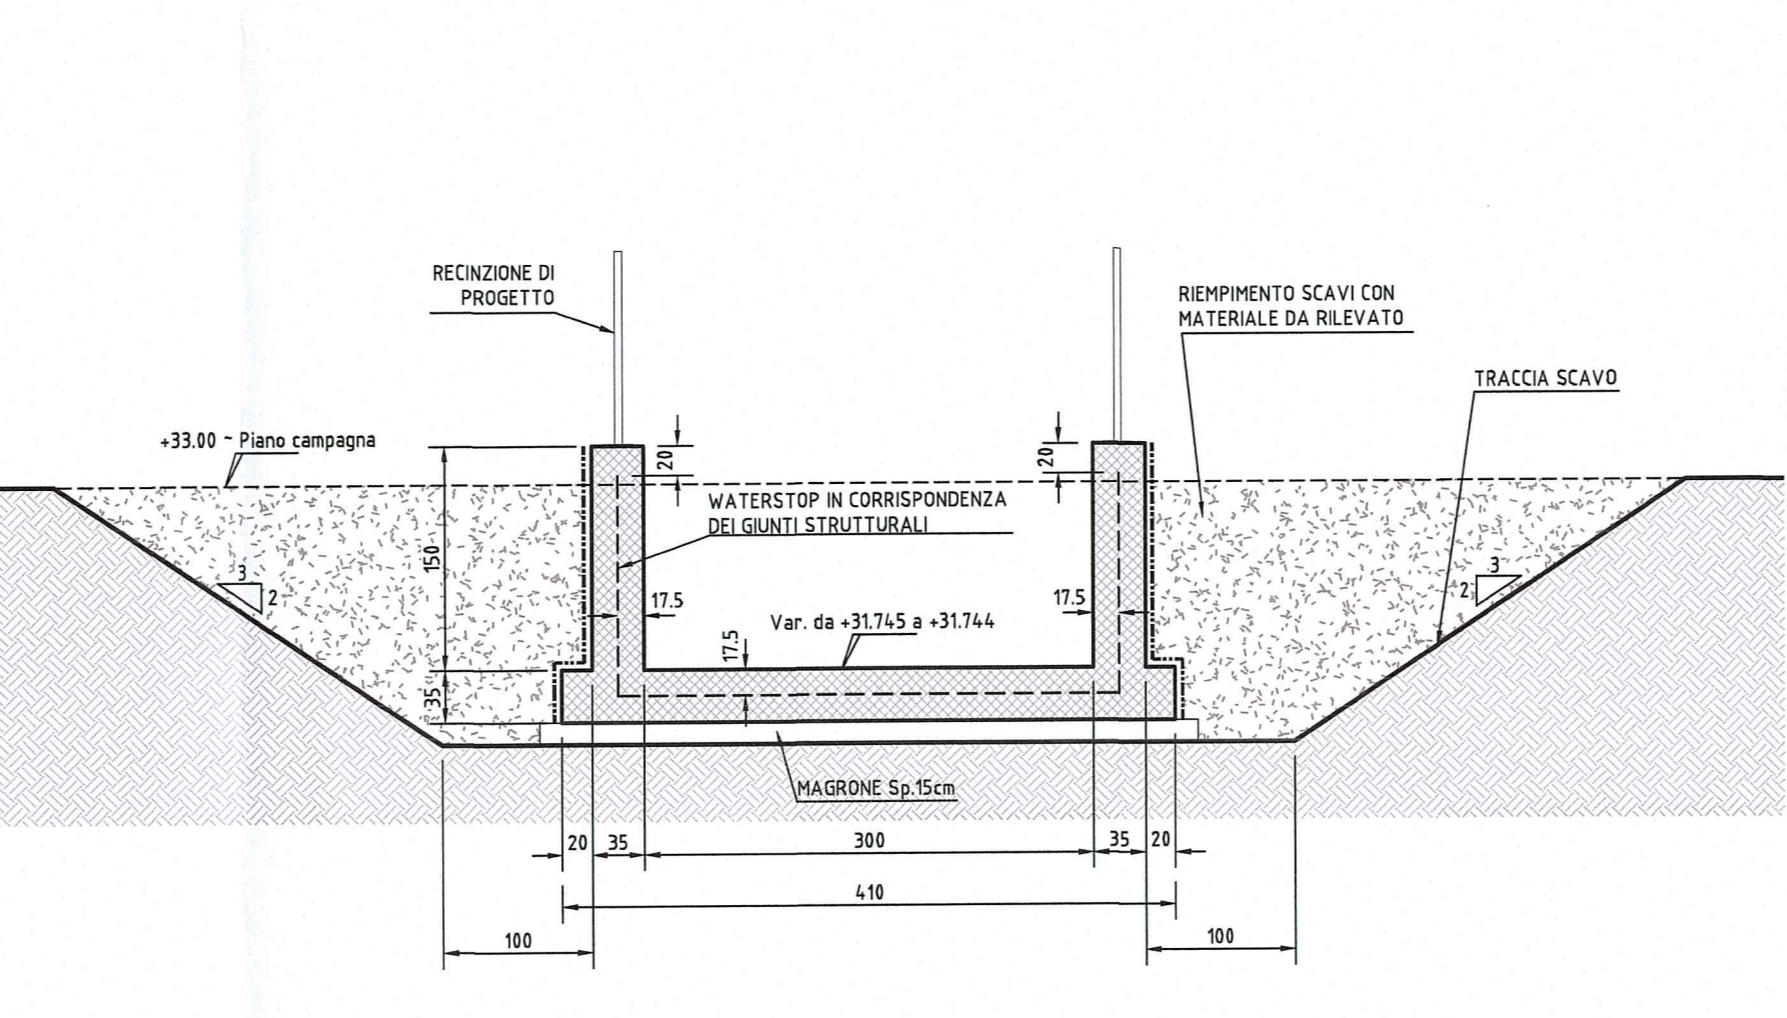

PROSPETTO TESTATA TOMBINO


scala 1:50

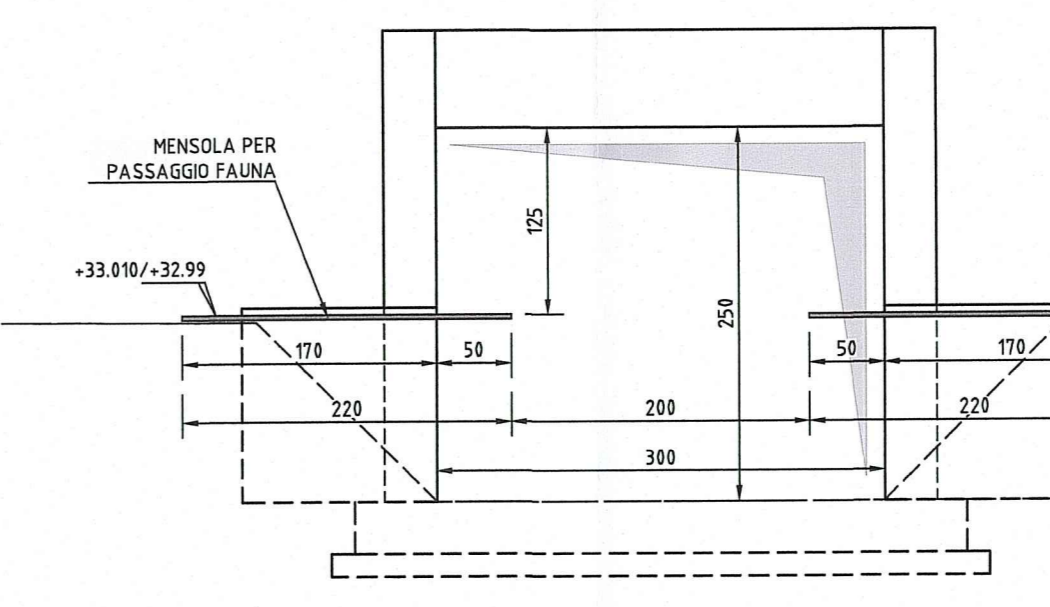

DETTAGLIO MENSOLA - PIANTE

MISURE ESPRESSE IN MILLIMETRI


Scala 1:10

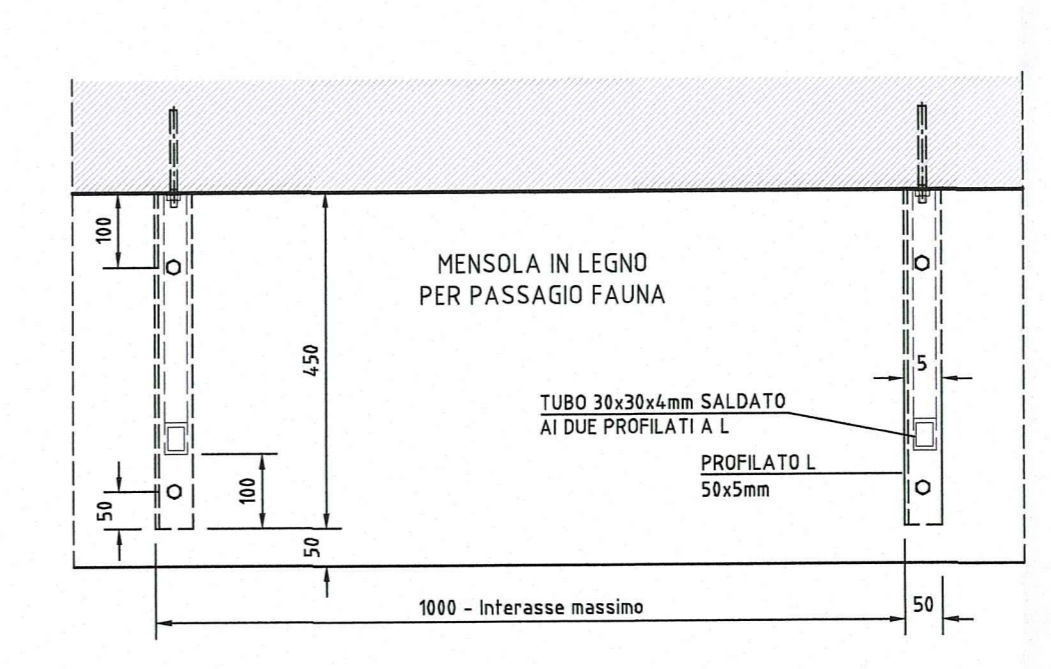

SEZIONE TRASVERSALE


MISURE ESPRESSE IN MILLIMETRI

Scala 1:10

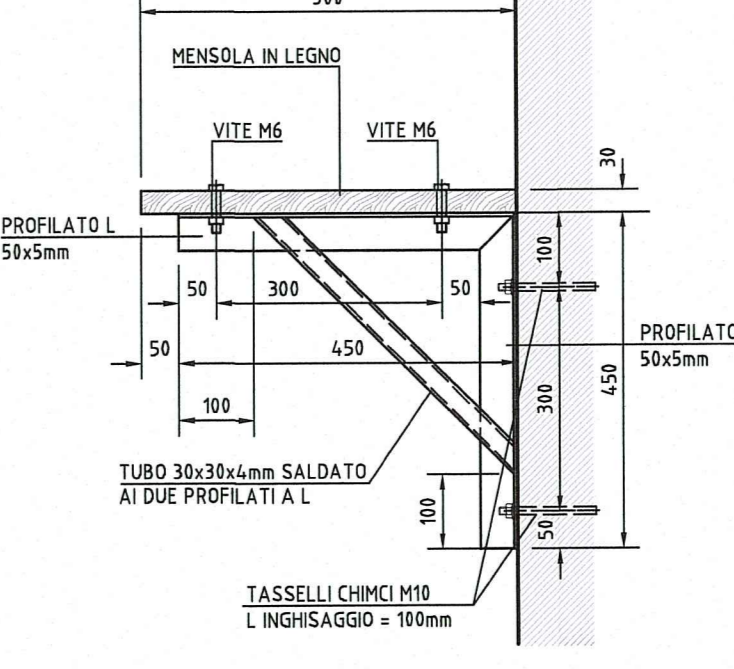

SEZIONE B-B


scala 1:50

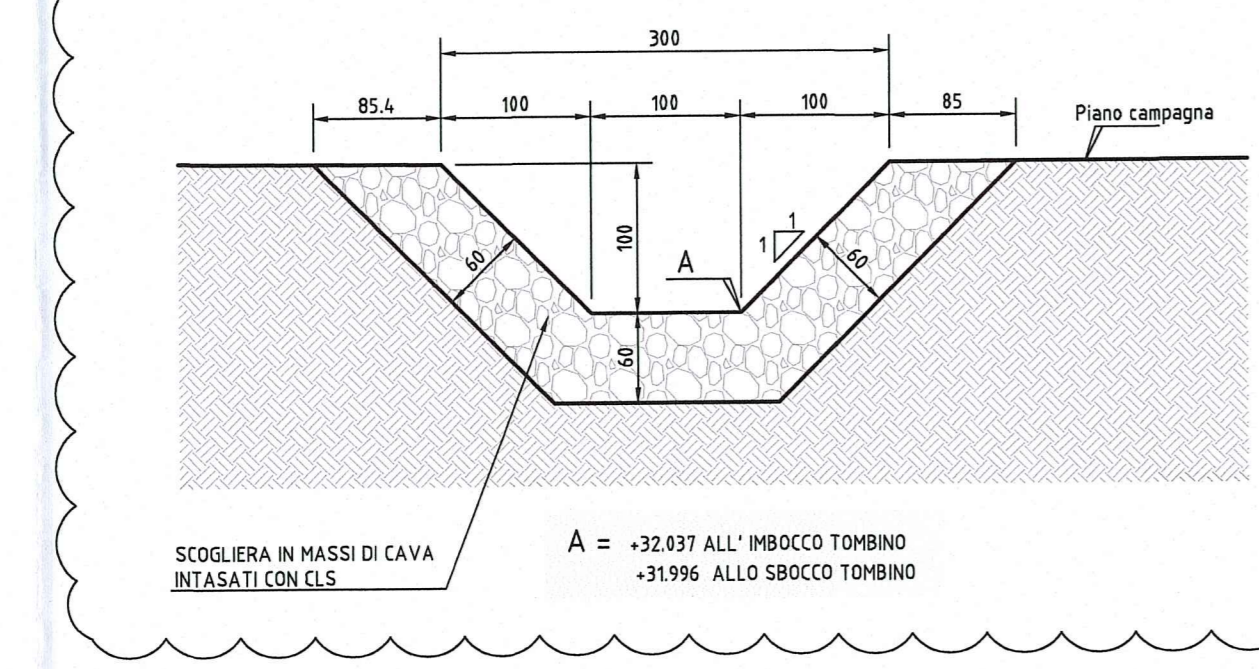

PARTICOLARE

IMPERMEABILIZZAZIONE CORDOLI

Scala 1:25

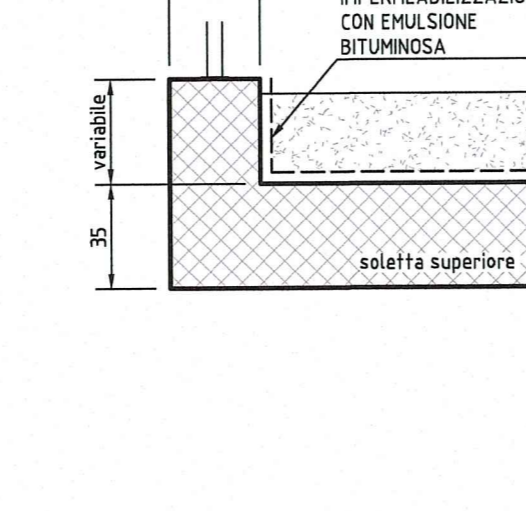

PARTICOLARE

BOTOLA POZZETTO DI ISPEZIONE

Scala 1:25

