# PIANTA

Scala 1:100

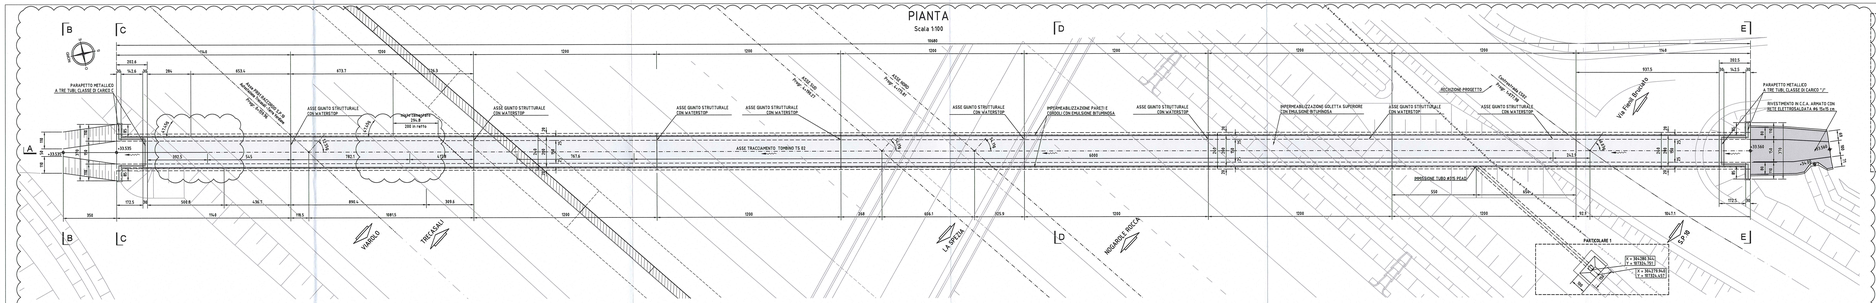


# SEZIONE LONGITUDINALE A-A

Scala 1:100

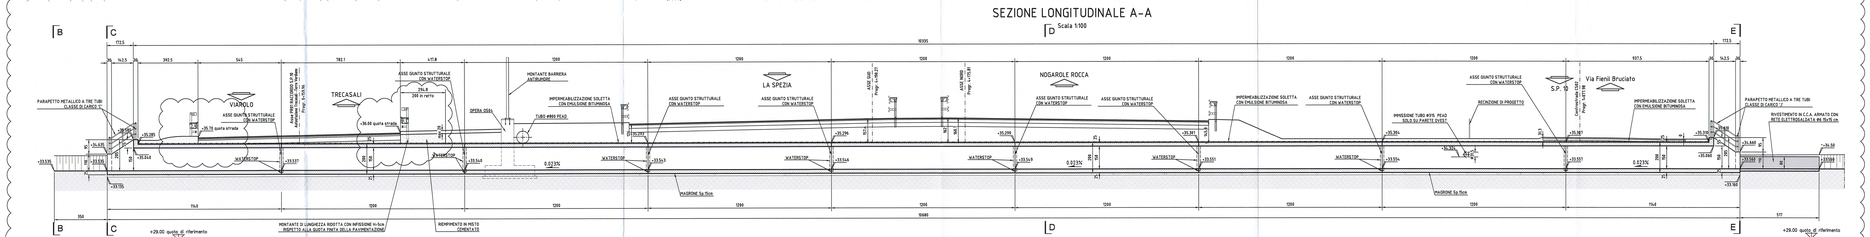


# PARTICOLARE 1

## INNESTO FOSSO-TUBO PER SCARICO NEI TOMBINI

Scala 1:25

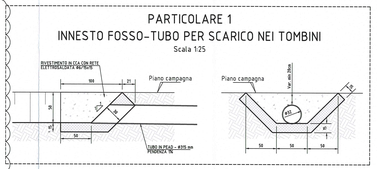


# GIUNTO WATERSTOP

Scala 1:5

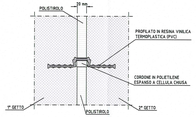


# PARTICOLARE

## IMPERMEABILIZZAZIONE CORDOLI

1:25

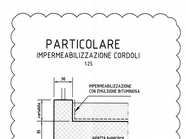


# SEZIONE B-B CANALE

scala 1:25

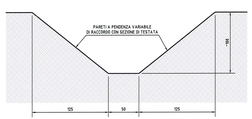


# SEZIONE C-C

scala 1:25

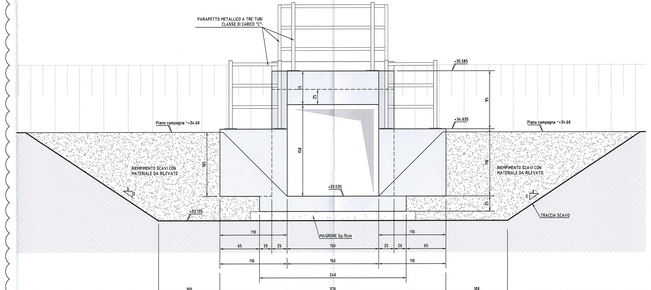


# SEZIONE D-D

scala 1:25

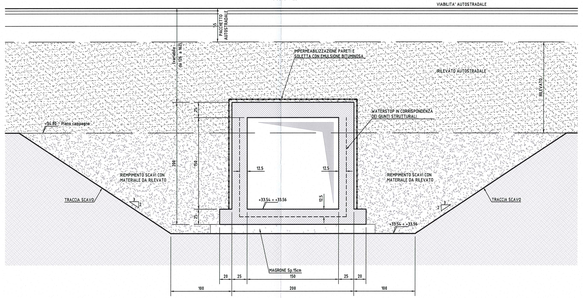


# SEZIONE E-E

scala 1:25

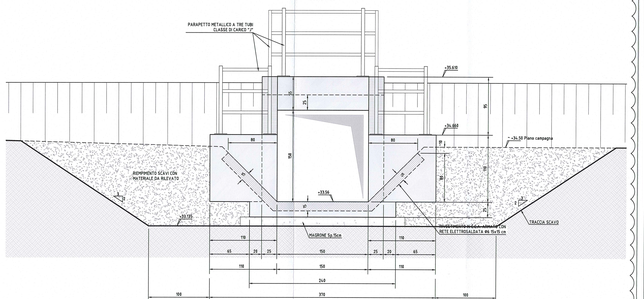


## ELABORATI DI RIFERIMENTO

| DESCRIZIONE | CODICE |
|---|---|
| PRESCRIZIONI MATERIALI E NOTE GENERALI | RAAA.N1EAPTS00DSP001 |
| PARAPETTI E GRIGLIATI | RAAA.N1EAPTS00DPC001 |

## NOTE

- QUOTE ALTIMETRICHE ESPRESSE IN METRI S.L.M.
- DIMENSIONI DELLA CARPENTERIA ESPRESSE IN CENTIMETRI, SALVO DOVE DIVERSAMENTE INDICATO
- ANGOLI ESPRESSI IN GRADI CENTESIMALI

DESCRIZIONE DELLA MODIFICA:
Inserite tracce di scavo nelle sezioni trasversali, aggiunte quote e indicazioni, segni di sezione su sezione longitudinale e tracce planimetria in pianta, aggiunto dettaglio impermeabilizzazione cordoli.
Eliminati cordoli portabarriera lato VIOGI.

## KEY-PLAN

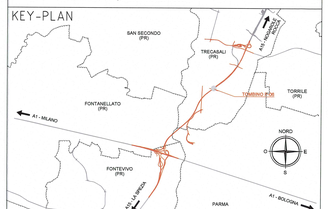


Committente:

AUTOCAMIONALE DELLA CISA S.P.A.
Via Camboara 26/A - Frazione Ponte Toro - 43015 NOCETO (PR)

Impresa Esecutrice:

PIZZAROTTI COSTRUZIONI DAL 1910

AUTOSTRADA DELLA CISA A15
RACCORDO AUTOSTRADALE A15/A22
CORRIDOIO PLURIMODALE TIRRENO-BRENNERO
RACCORDO AUTOSTRADALE FRA L' AUTOSTRADA DELLA CISA-FONTEVIVO (PR) E L' AUTOSTRADA DEL BRENNERO-NOGAROLE ROCCA (VR). I LOTTO.

C.U.P. G61B04000060008 | C.I.G. 3070681E1E

# PROGETTO ESECUTIVO

AUTOCAMIONALE DELLA CISA S.p.A.
Il Direttore Tecnico: | Il Responsabile del Procedimento: | Il Progettista:

IMPRESA PIZZAROTTI & C. S.p.A.
Il Direttore Tecnico: Ing. Livio Bondanelli

Il Geologo: NA

PROGETTAZIONE DI: PIZZAROTTI COSTRUZIONI DAL 1910
ATI: idroesse engineering | ROCKSOIL | VIA

Il Progettista: Ing. Fabio Nigrelli
Ordine degli Ingegneri della Provincia di Ravenna: 958

Coordinatore per la Sicurezza in fase di Progettazione: Ing. Giovanni Maria Cepparotti
Ordine degli Ingegneri della Provincia di Viterbo n. 392

Consulenza specialistica a cura di: NA

Progettista Responsabile Integrazione Prestazioni Specialistiche: Impresa Pizzarotti & C. S.p.A. - Ing. Pietro Mazzoli
Ordine degli Ingegneri della Provincia di Parma n. 821

Titolo Elaborato:
Asse Principale
Tombini scatolari
Tombino scatolare P-06 - 150x150 cm - progr. 4+175.81
Carpenterie

Data Emissione Progetto: 18/03/2014
Scala: VARIE

Identif. Elaborato:

| NUM. RIDIVISIONE | | CODICE COMMESSA | LOTTO | FASE | ENTE | AMBITO | DISC. OPERA | NUM. OPERA | PROG. OPERA | TIPO ELAB. | CATEGORIA | NUM. PROGR. ELAB. | REVISIONE |
|---|---|---|---|---|---|---|---|---|---|---|---|---|---|
| | | RAAA | 1 | E | I | AP | TS | 02 | 6 | CA | OG1 | 001 | C |

| | | | | | | |
|---|---|---|---|---|---|---|
| C | 30/01/2015 | EMISSIONE A.S. Novembre 2014 e eliminazione cordoli porta barriera lato VOGI | BORGOGNI | NIGRELLI | MAZZOLI | |
| B | 21/11/2014 | Lettera Comune di Trecasali prot. n°0008863/2014 del 21/10/2014 | A. UGOLINI | NIGRELLI | MAZZOLI | |
| A | 28/06/2014 | PRESENTAZIONE PROGETTO ESECUTIVO | A. TURRA | NIGRELLI | MAZZOLI | |
| Rev. | Data | DESCRIZIONE REVISIONE | Redatto | Controllato | Approvato | |