


DESCRIZIONE	CODICE
PRESCRIZIONI MATERIALI E NOTE GENERALI	RAAA IEAPT050GSP01
PARAPETTI E GRIGLIATI	RAAA IEAPT500GCP01

NOTE

- QUOTE ALTIMETRICHE ESPRESSE IN METRI S.L.M.
- DIMENSIONI DELLA CARPENTERIA ESPRESSE IN CENTIMETRI, SALVO DIVE DIVERSAMENTE INDICATO
- ANGOLI ESPRESSE IN GRADI CENTESIMALI
- COORDINATE ESPRESSE IN METRI

DESCRIZIONE DELLA MODIFICA:
Inserimento tracce di scavo nelle sezioni trasversali, aggiunte quote e indicazioni, aggiunti segni di sezione su sezione longitudinale, e tracce planimetria in pianta.

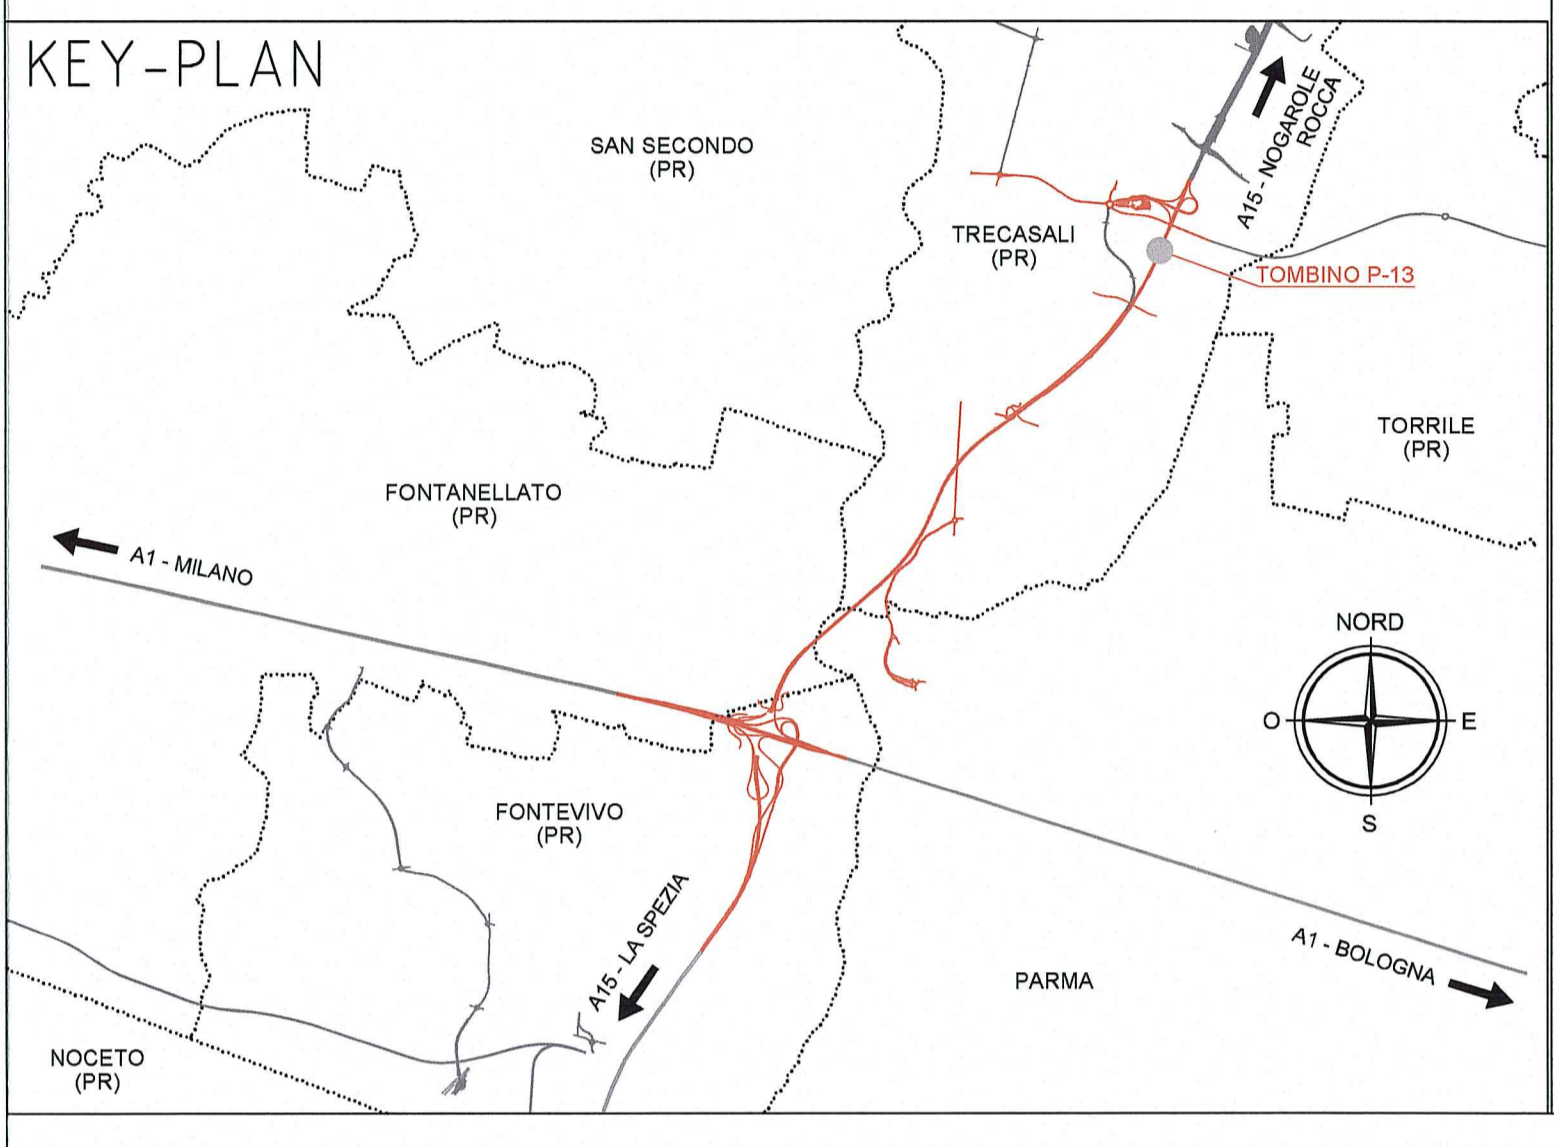

Autocomonale della CISA S.p.A.
Via Cambaro 26/A - Frazione Ponte Taro - 43015 NOCETO (PR)

PIZZAROTTI
FONDATA NEL 1910

PROGETTO ESECUTIVO

AUTOSTRADA DELLA CISA A15
RACCORDO AUTOSTRADALE A15/A22
CORRIDOIO PLURIMODALE TIRRENO-BRENNERO
RACCORDO AUTOSTRADALE FRA L'AUTOSTRADA DELLA CISA-FONTEVIVO (PR)
E L'AUTOSTRADA DEL BRENNERO-NOGAROLE ROCCA (VR) 1 LOTTO.

C.U.P. G61B04000560008 C.I.G. 307068161E

AUTOCOMONALE DELLA CISA S.p.A.	Il Responsabile del Procedimento:	Il Presidente:																								
Il Direttore TIARE:																										
IMPRESA PIZZAROTTI & C. S.p.A. Il Direttore Tecnico: Dott. Ing. Silvio Bondanelli	Il Geologo: NA																									
PROGETTAZIONE DI: PIZZAROTTI FONDATA NEL 1910	Il Progettista: Ing. Fabio Nigrelli Ordine degli ingegneri della Provincia di Piacenza n. 3581																									
A.T. idrosse engineering	Coordinatore per la Sicurezza in fase di Progettazione: Ing. Giovanni Maria Cepparotti Ordine degli ingegneri della Provincia di Piacenza n. 392																									
Consulenza specialistica a cura di: NA	Progettista Responsabile Progetto: Ing. PIZZAROTTI Impresa Pizzarotti & C. S.p.A. - Via Cambaro 26/A - 43015 NOCETO (PR) Ing. Pietro Mazzoli - Ordine degli ingegneri della Provincia di Piacenza n. 3581																									
Titolo Elaborato: Asse Principale Tommini sciatori Tommino sciatori Carpenterie	Data Emisione Progetto: 18/03/2014	Scala: VARIE																								
Identif. Elaborato:	<table border="1"> <tr> <td>ANZ</td> <td>CONZ</td> <td>DIRZ</td> <td>PROZ</td> <td>REZ</td> <td>SCZ</td> <td>TEZ</td> <td>TOZ</td> <td>TRAZ</td> <td>VALZ</td> <td>ALZ</td> </tr> <tr> <td></td> <td>RAAA</td> <td>1</td> <td>E</td> <td>1</td> <td>AP</td> <td>TS</td> <td>06</td> <td>6</td> <td>CA</td> <td>001</td> <td>C</td> </tr> </table>	ANZ	CONZ	DIRZ	PROZ	REZ	SCZ	TEZ	TOZ	TRAZ	VALZ	ALZ		RAAA	1	E	1	AP	TS	06	6	CA	001	C		
ANZ	CONZ	DIRZ	PROZ	REZ	SCZ	TEZ	TOZ	TRAZ	VALZ	ALZ																
	RAAA	1	E	1	AP	TS	06	6	CA	001	C															
<table border="1"> <tr> <th>Rev.</th> <th>Data</th> <th>DESCRIZIONE REVISIONE</th> <th>Realizzato</th> <th>Controllato</th> <th>Approvato</th> </tr> <tr> <td>G</td> <td>30/07/2015</td> <td>ISTRUTTORIA A15 NOVEMBRE 2014</td> <td>BOCARDI</td> <td>NGRELLI</td> <td>MAZZOLI</td> </tr> <tr> <td>E</td> <td>21/11/2014</td> <td>Lettera Comune di Tommini del 15/09/2014 del 21/10/2014</td> <td>NGRELLI</td> <td>MAZZOLI</td> <td></td> </tr> <tr> <td>A</td> <td>06/06/2014</td> <td>REMISIONE PROGETTO ESECUTIVO</td> <td>TARGA</td> <td>NGRELLI</td> <td>MAZZOLI</td> </tr> </table>	Rev.	Data	DESCRIZIONE REVISIONE	Realizzato	Controllato	Approvato	G	30/07/2015	ISTRUTTORIA A15 NOVEMBRE 2014	BOCARDI	NGRELLI	MAZZOLI	E	21/11/2014	Lettera Comune di Tommini del 15/09/2014 del 21/10/2014	NGRELLI	MAZZOLI		A	06/06/2014	REMISIONE PROGETTO ESECUTIVO	TARGA	NGRELLI	MAZZOLI		
Rev.	Data	DESCRIZIONE REVISIONE	Realizzato	Controllato	Approvato																					
G	30/07/2015	ISTRUTTORIA A15 NOVEMBRE 2014	BOCARDI	NGRELLI	MAZZOLI																					
E	21/11/2014	Lettera Comune di Tommini del 15/09/2014 del 21/10/2014	NGRELLI	MAZZOLI																						
A	06/06/2014	REMISIONE PROGETTO ESECUTIVO	TARGA	NGRELLI	MAZZOLI																					