



SEZIONE LONGITUDINALE A-A riquadro 1/3

Scala 1:100

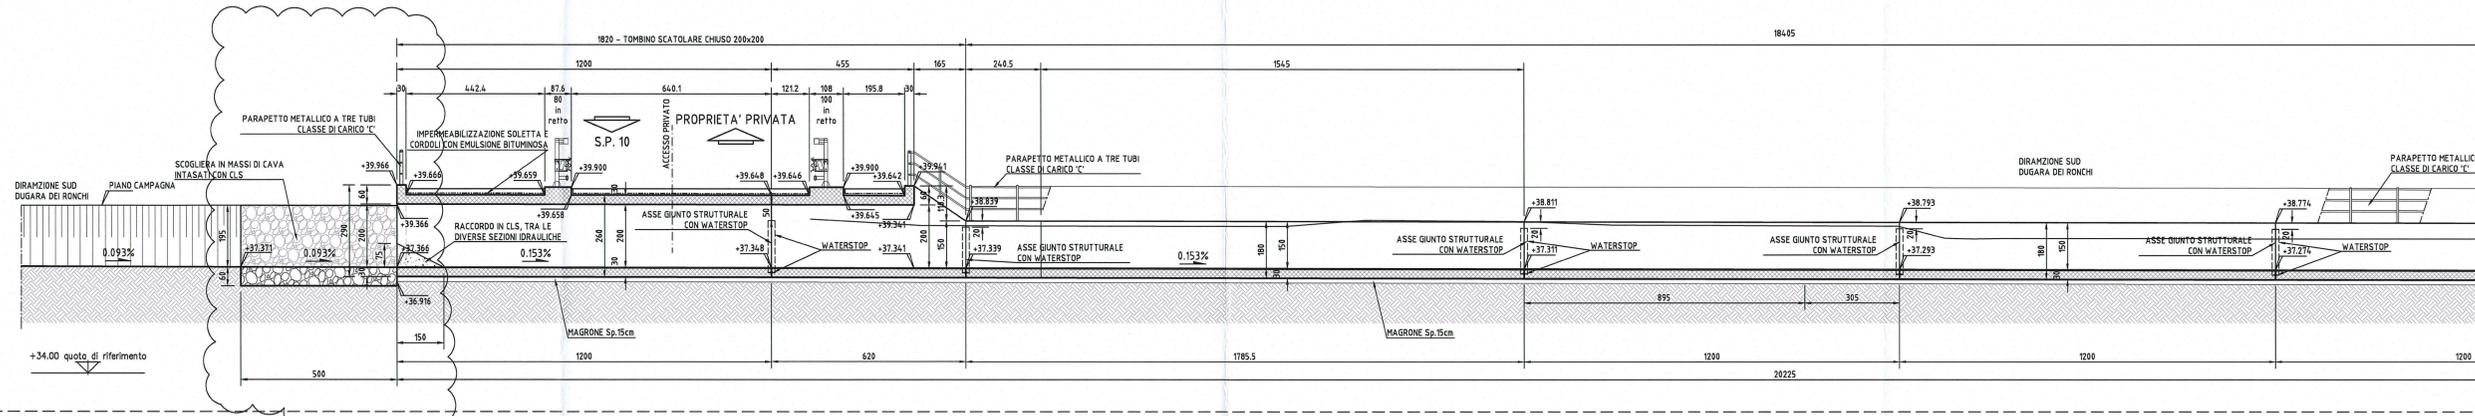

PIANTA riquadro 1/3

Scala 1:100

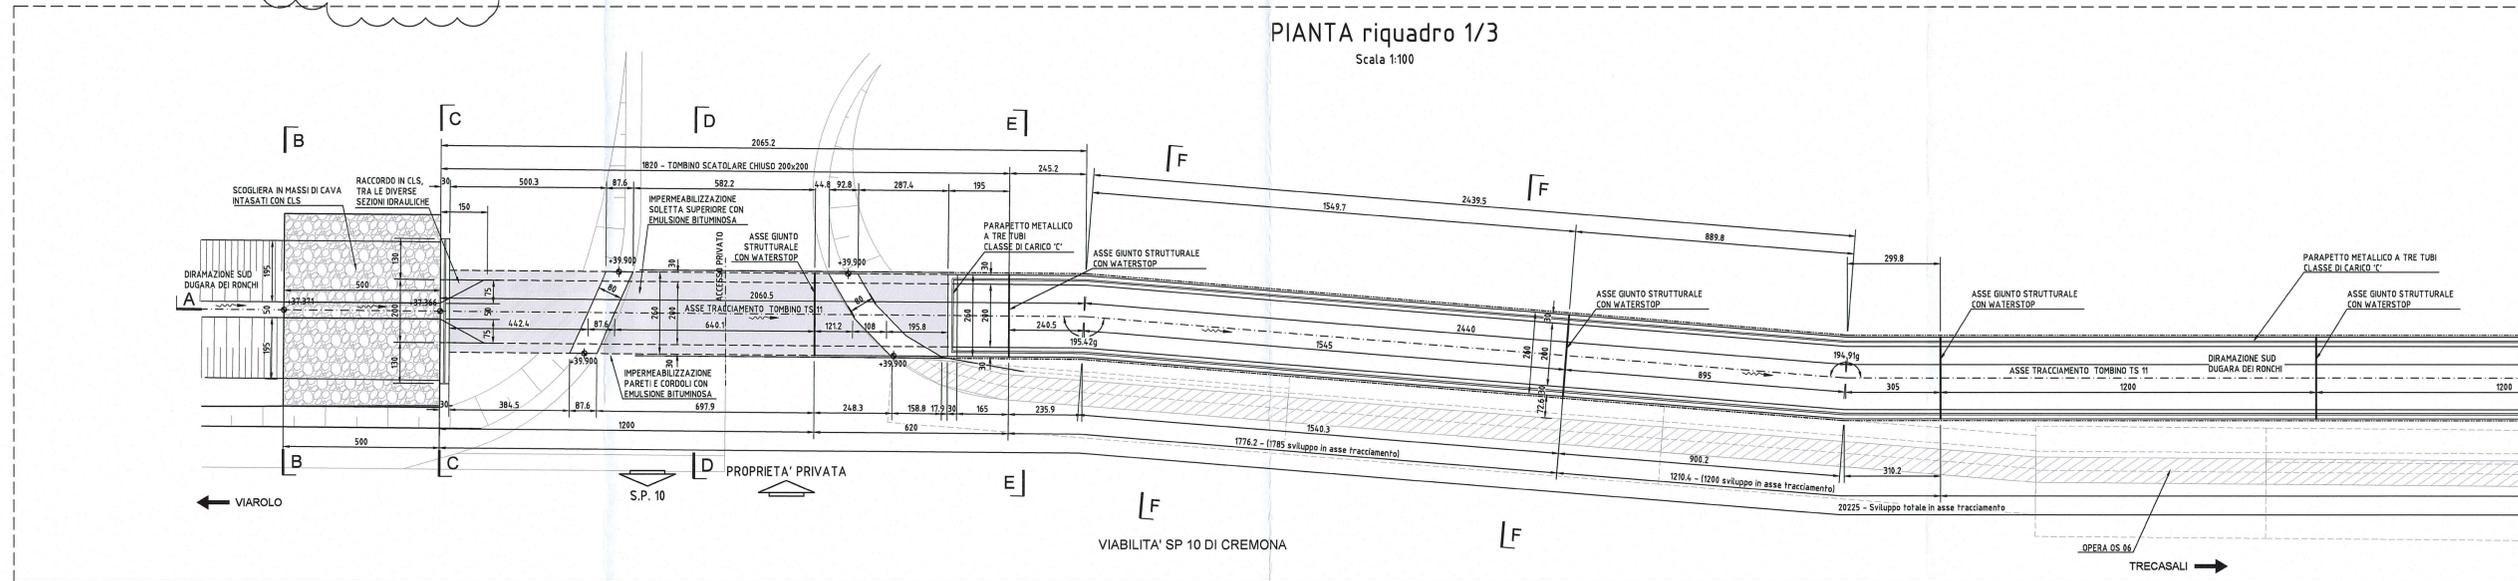


ELABORATI DI RIFERIMENTO	
DESCRIZIONE	CODICE
PRESCRIZIONI MATERIALI E NOTE GENERALI	RAAA TEIAPTS00GSP001
PARAPETTI E GRIGLIATI	RAAA TEIAPTS00GPC001
DIRAMAZIONE SUD DUGARA DEI RONCHI - PLANIMETRIA, TRACCIAMENTO E PROFILO INALVEAZIONE	RAAA TEIAPSI03DPL007
DIRAMAZIONE SUD DUGARA DEI RONCHI - ALBUM DELLE SEZIONI TRASVERSALI INALVEAZIONE	RAAA TEIAPSI03DS2002

NOTE

- QUOTE ALTIMETRICHE ESPRESSE IN METRI S.L.M.
- DIMENSIONI DELLA CARPENTERIA ESPRESSE IN CENTIMETRI, SALVO DOVE DIVERSAMENTE INDICATO
- ANGOLI ESPRESSE IN GRADI CENTESIMALI
- COORDINATE ESPRESSE IN METRI

- MASSI DA CAVE DI ROCCIA COMPATTA E NON GELIVA CON PESO SEMPRE SUPERIORE A 200 KG POSTI IN OPERA RIGOROSAMENTE FACCI A VISTA PER UNO SPESORE NON INFERIORE A 50 cm.
 PESO VOLUMICO = 24 kN/m³ (2400KG/m³)
 RESISTENZA ALLA COMPRESIONE = 50 N/mm (500 KG/CM²)
 COEFFICIENTE DI USURA = 15 mm
 COEFFICIENTE DI INIBIZIONE = 5%
 GELIVITA': IL MATERIALE DEVE RISULTARE NON GELIVO

Recepimento istruttoria A15 novembre 2014:
 Modifica spessore rivestimento, sezioni rivestite fino a piano campagna.
 Recepimento osservazione lettera Consorzio di Bonifica Parmense prot. n°2190 del 08/04/2015: inserimento nota relativa ai massi da cave di roccia

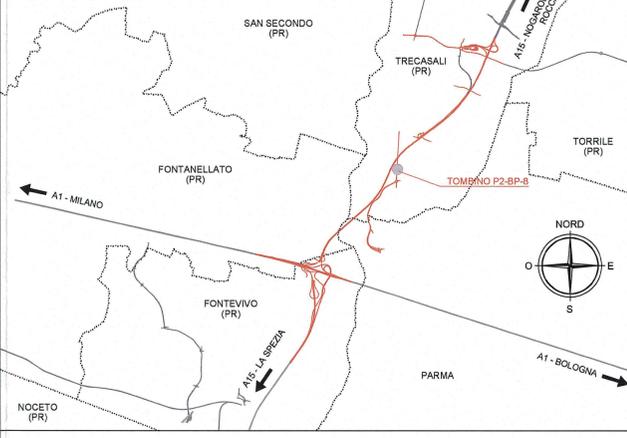

Autocamionale della CISA S.p.A.
 Via Camboara 26/A - Frazione Ponte Taro - 43015 NOCETO (PR)

PIZZAROTTI
 FONDATA NEL 1910

PROGETTO ESECUTIVO

AUTOSTRADA DELLA CISA A15
 RACCORDO AUTOSTRADALE A15/A22
 CORRIDOIO PLURIMODALE TIRRENO-BRENNERO
 RACCORDO AUTOSTRADALE FRA L'AUTOSTRADA DELLA CISA-FONTEVIVO (PR)
 E L'AUTOSTRADA DEL BRENNERO-NOGAROLE (VR). I LOTTO.

C.U.P. G61B0400060008 C.I.G. 307068161E

Il Direttore TIPIRE: *[Signature]* Il Responsabile del Progettamento: *[Signature]* Il Presidente: *[Signature]*

IMPRESA PIZZAROTTI & C. S.p.A.
 Il Direttore Tecnico: *[Signature]*

PROGETTAZIONE DI:
PIZZAROTTI
 FONDATA NEL 1910

A.T.I.: **idreosse engineering**, **ROCKSOUL S.p.A.**, **VIA**

Consulenza specialistica a cura di:
 Ing. Giovanni Maria Cepparotti
 Ordine degli Ingegneri della Provincia di Viterbo n. 392

Progettista Responsabile, Ideazione, Progettazione, Coordinazione:
PIZZAROTTI & C. S.p.A.
 Ing. Pietro Mazzoli
 Ordine degli Ingegneri della Provincia di Parma n. 821

Titolo Elaborato: **Asse Principale Tombini scatoari**
 Tombino scatoare P2-BP-8-aperto 200x150 cm - cavalcavia P2-SP 10 di Cremona
 Carpenterie - Tav. 1/3

Data Emissione Progetto: 18/03/2014
 Scala: VARIE

NO	IDENTIFICATIVO	CODICE COMANDA	LOTTO	FASE	ENTE	MAPPA	COL. OPERA	NUM. OPERA	PARTE OPERA	TIPO DOC.	NUM. PROGR. DOC.	REVISIONE
C	08/04/2015	RAAA	1	E	I		TS	11	S	CA	001	C

NO	DATA	DESCRIZIONE	REDAZIONE	CONTROLLATO	APPROVATO
C	08/04/2015	Intervento A15 novembre 2014 - lettera Consorzio di Bonifica Parmense prot. n°2190 del 08/04/2015	BORACCI	INGRELLI	MAZZOLI
B	10/12/2014	OSSERVAZIONI CONSORZIO DI BONIFICA PARMESE prot. n°1918 del 04.06.2014	BORACCI	INGRELLI	MAZZOLI
A	06/06/2014	RIEMMISSIONE PROGETTO ESECUTIVO	TARCA	INGRELLI	MAZZOLI

