

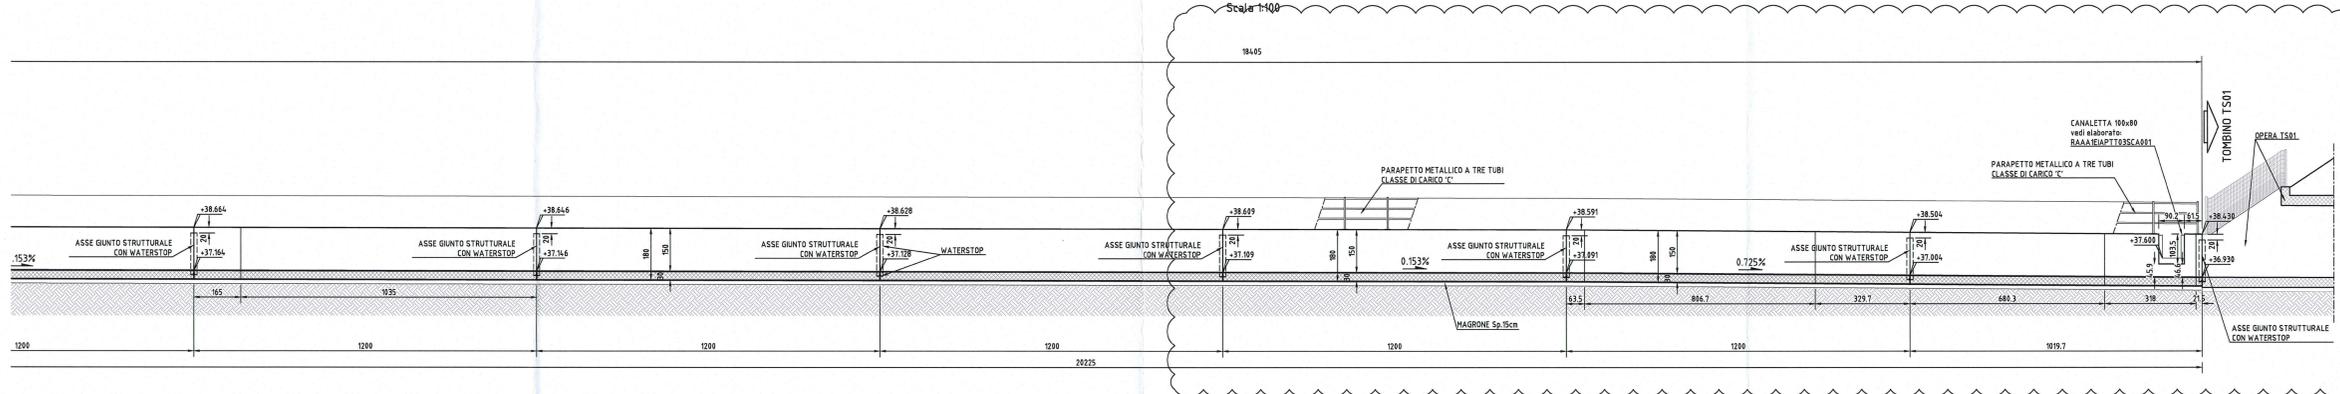


SEZIONE LONGITUDINALE A-A riquadro 3/3

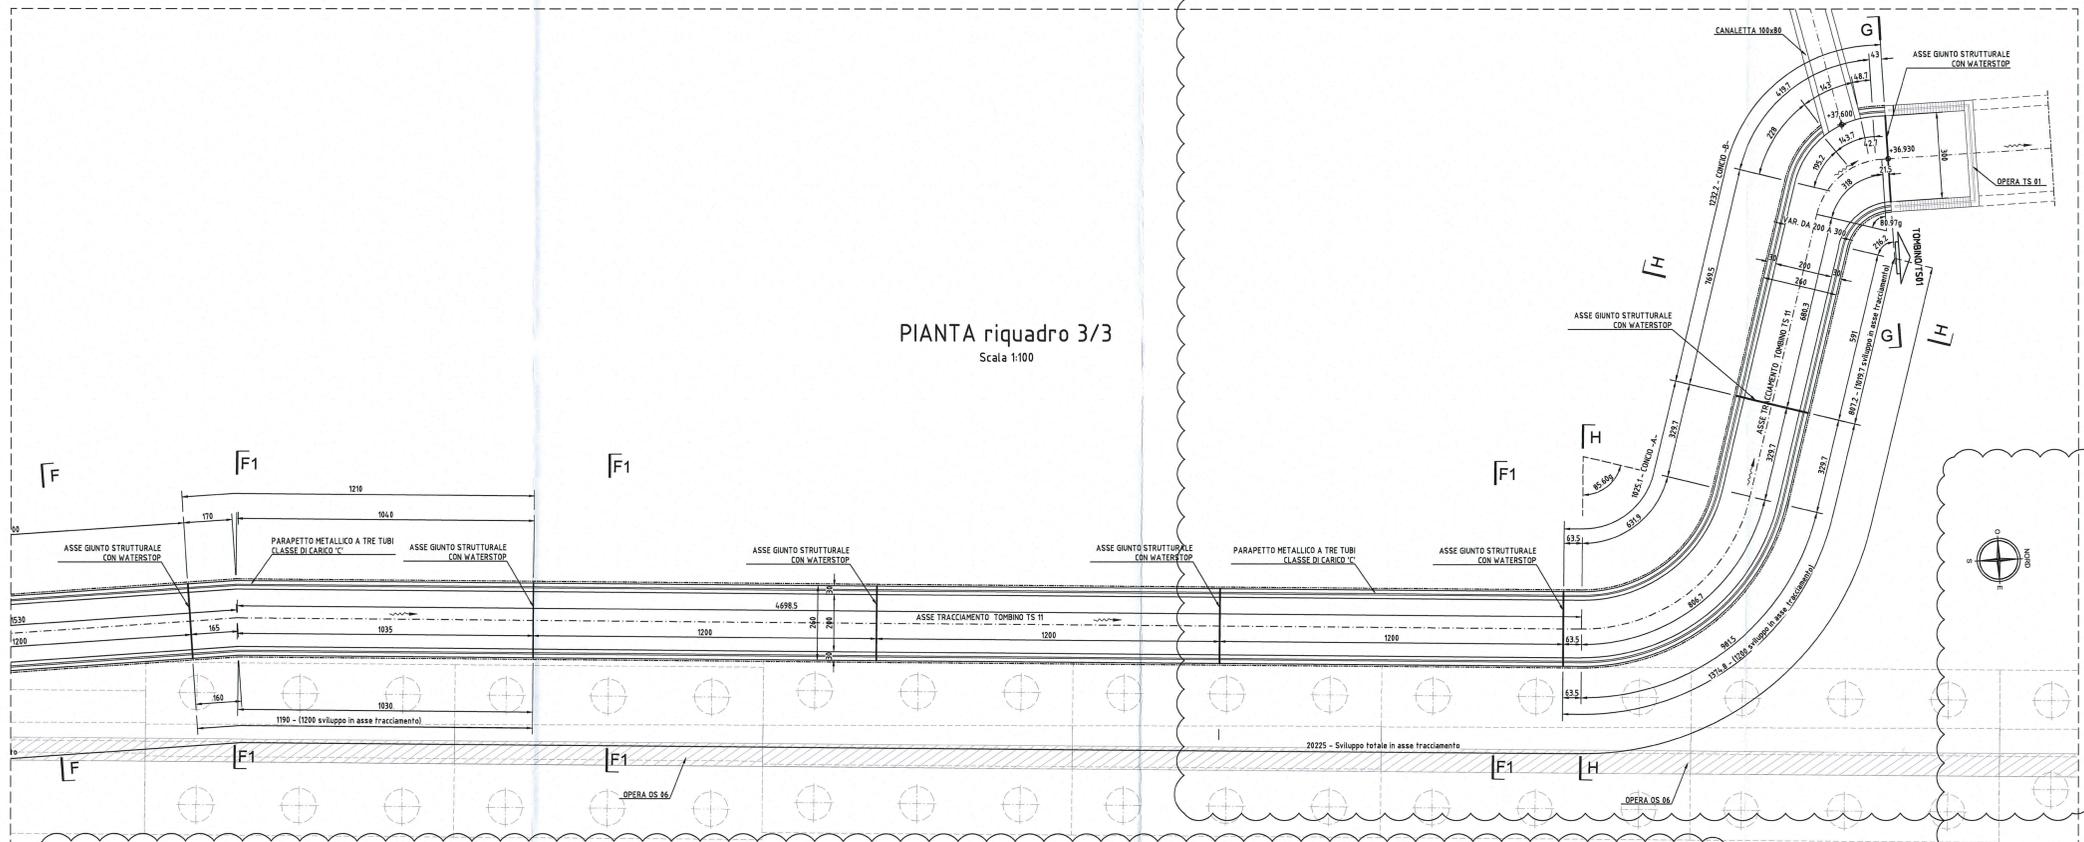


GIUNTO WATERSTOP

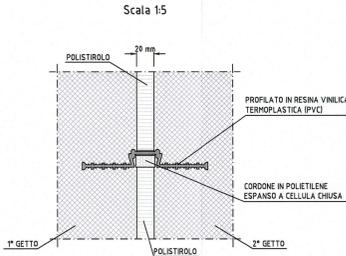


PIANTA riquadro 3/3  
Scala 1:100


SEZIONE F1-F1  
scala 1:50

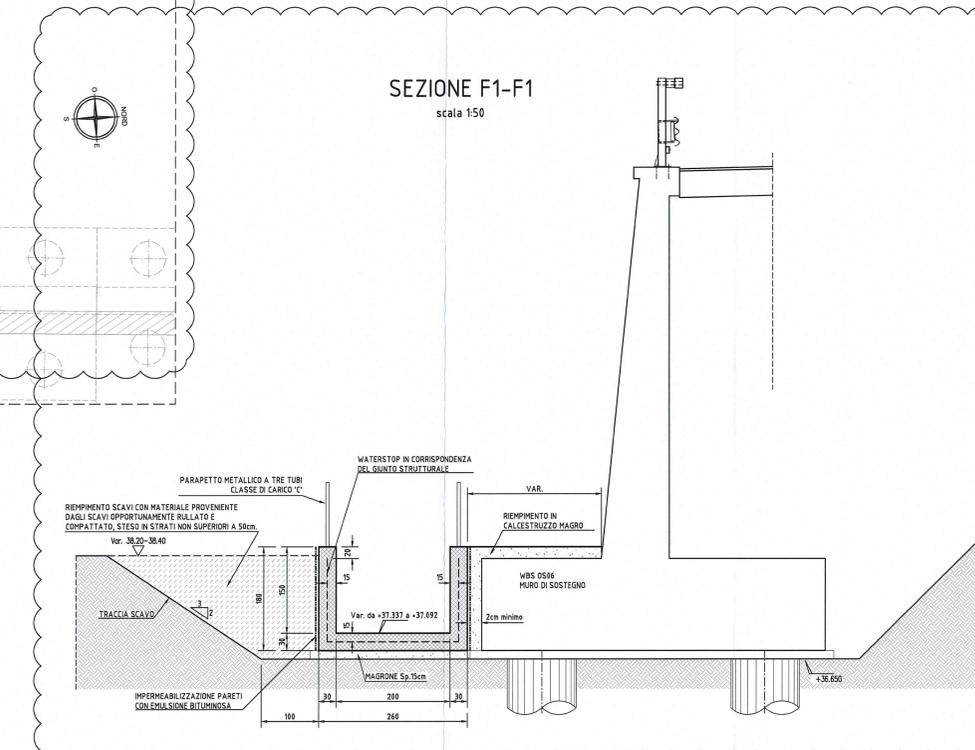

SEZIONE G-G  
scala 1:50

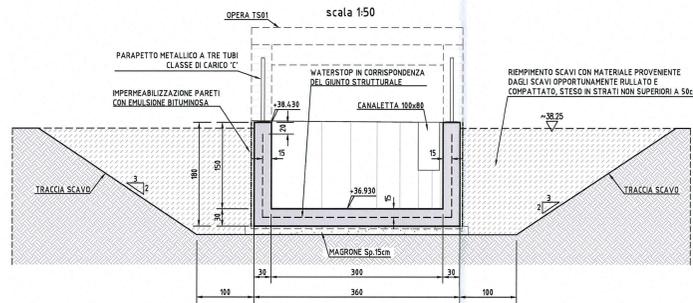

SEZIONE H-H  
scala 1:50

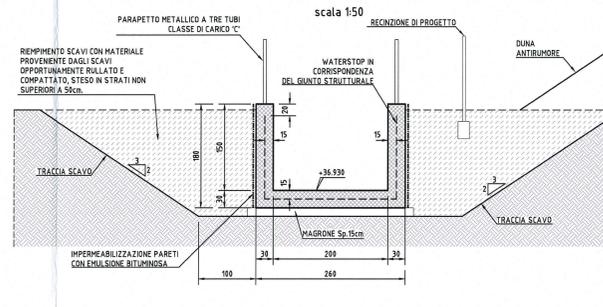


DESCRIZIONE	CODICE
PRESCRIZIONI MATERIALI E NOTE GENERALI	RAAA1E1APT500GSP001
PARAPETTI E GRIGLIATI	RAAA1E1APT500GPC001
DIRAMAZIONE SUD DUGARA DEI RONCHI - PLANIMETRIA, TRACCIAMENTO E PROFILO INALVEAZIONE	RAAA1E1APS03DPL007
DIRAMAZIONE SUD DUGARA DEI RONCHI - ALBUM DELLE SEZIONI TRASVERSALI INALVEAZIONE	RAAA1E1APS03DSZ002

**NOTE**

- QUOTE ALTIMETRICHE ESPRESSE IN METRI S.L.M.
- DIMENSIONI DELLA CARPENTERIA ESPRESSE IN CENTIMETRI, SALVO DOVE DIVERSAMENTE INDICATO
- ANGOLI ESPRESSE IN GRADI CENTESIMALI
- COORDINATE ESPRESSE IN METRI

**DESCRIZIONE DELLA MODIFICA:**  
Modifica tracciamento e lunghezza opera, inserimento del particolare della impermeabilizzazione, inserimento nelle sezioni delle tracce degli scavi, delle indicazioni dei materiali di riporto e del muro adiacente OS06.

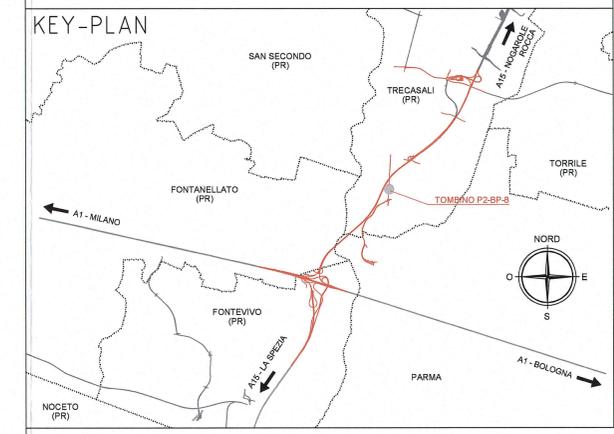

Autocomonale della CISA S.p.A.  
Via Combaro 26/A - Frazione Ponte Taro - 43015 NOCETO (PR)

**PIZZAROTTI**  
FONDATA NEL 1910

**AUTOSTRADA DELLA CISA A15 RACCORDO AUTOSTRADALE A15/A22 CORRIDOIO PLURIMODALE TIRRENO-BRENNERO RACCORDO AUTOSTRADALE FRA L'AUTOSTRADA DELLA CISA-FONTEVIVO (PR) E L'AUTOSTRADA DEL BRENNERO-NOGAROLE ROCCA (VR). 1 LOTTO.**  
C.U.P. G61B04000060008 C.I.G. 307068161E

**PROGETTO ESECUTIVO**

AUTOCOMONALE DELLA CISA S.p.A. Il Direttore TIRRE: <i>[Signature]</i> Il Responsabile del Procedimento: <i>[Signature]</i> Il Presidente: <i>[Signature]</i>																									
IMPRESA PIZZAROTTI & C. S.p.A. Il Direttore Tecnico: <i>[Signature]</i> Il Responsabile di Progetto: <i>[Signature]</i> Dott. Ing. Giuseppe Bondanelli	Il Geologo: NA																								
PROGETTAZIONE DI: <b>PIZZAROTTI</b> FONDATA NEL 1910 A.T.I. <b>idrosse engineering</b> <b>ROCK SOIL S.p.A.</b> <b>VIA</b>	Il Progettista: F. NIGRELLI Ordine degli Ingegneri della Provincia di Palermo n. 3581 Coordinatore per la Sicurezza in fase di Progettazione: Ing. Giovanni Maria Cepparotti Ordine degli Ingegneri della Provincia di Viterbo n. 392																								
Consulenza specialistica a cura di: NA	Progettista Responsabile Integrazione Prestazioni Specializzate: Impresa Pizzarotti & C. S.p.A. <b>PIETRO MAZZOLI</b> Ing. Pietro Mazzoli <b>PIETRO MAZZOLI</b> Ordine degli Ingegneri della Provincia di Palermo n. 821																								
Titolo Elaborato: <b>Asse Principale Tombrino scatorari</b> Tombrino scatorale P2-BP-8-aperto 200x150 cm - cavalcavia P2-SP 10 di Cremona Carpenterie - Tav. 3/3																									
Data Emissione Progetto: 18/03/2014																									
Identif. Elaborato: Scale: VARIE																									
<table border="1"> <thead> <tr> <th>NUM. IDENTIFICATIVO</th> <th>CODICE CANTIERE</th> <th>LOTTO</th> <th>FASE</th> <th>ENTE</th> <th>AMBITO</th> <th>COL. OPERA</th> <th>NUM. OPERA</th> <th>PAESE OPERA</th> <th>TIPO DOC.</th> <th>NUM. PROG. DOC.</th> <th>REVISIONE</th> </tr> </thead> <tbody> <tr> <td>1</td> <td>RAAA</td> <td>1</td> <td>E</td> <td>1</td> <td>AP</td> <td>TS</td> <td>11</td> <td>S</td> <td>CA</td> <td>003</td> <td>B</td> </tr> </tbody> </table>		NUM. IDENTIFICATIVO	CODICE CANTIERE	LOTTO	FASE	ENTE	AMBITO	COL. OPERA	NUM. OPERA	PAESE OPERA	TIPO DOC.	NUM. PROG. DOC.	REVISIONE	1	RAAA	1	E	1	AP	TS	11	S	CA	003	B
NUM. IDENTIFICATIVO	CODICE CANTIERE	LOTTO	FASE	ENTE	AMBITO	COL. OPERA	NUM. OPERA	PAESE OPERA	TIPO DOC.	NUM. PROG. DOC.	REVISIONE														
1	RAAA	1	E	1	AP	TS	11	S	CA	003	B														
<table border="1"> <thead> <tr> <th>REV.</th> <th>DATA</th> <th>DESCRIZIONE REVISIONE</th> <th>REDAZIONE</th> <th>APPROVAZIONE</th> </tr> </thead> <tbody> <tr> <td>B</td> <td>10/12/2014</td> <td>OSSERVAZIONI CONSORZIO DI BONIFICA PARMESESE prot. n°978 del 04.06.2014</td> <td>VENTURA</td> <td>NIGRELLI</td> <td>MAZZOLI</td> </tr> <tr> <td>A</td> <td>08/08/2014</td> <td>REMISSIONE PROGETTO ESECUTIVO</td> <td>BORACCI</td> <td>NIGRELLI</td> <td>MAZZOLI</td> </tr> <tr> <td>Rev.</td> <td>Date</td> <td>DESCRIZIONE REVISIONE</td> <td>Redatto</td> <td>Controllato</td> <td>Approvato</td> </tr> </tbody> </table>		REV.	DATA	DESCRIZIONE REVISIONE	REDAZIONE	APPROVAZIONE	B	10/12/2014	OSSERVAZIONI CONSORZIO DI BONIFICA PARMESESE prot. n°978 del 04.06.2014	VENTURA	NIGRELLI	MAZZOLI	A	08/08/2014	REMISSIONE PROGETTO ESECUTIVO	BORACCI	NIGRELLI	MAZZOLI	Rev.	Date	DESCRIZIONE REVISIONE	Redatto	Controllato	Approvato	
REV.	DATA	DESCRIZIONE REVISIONE	REDAZIONE	APPROVAZIONE																					
B	10/12/2014	OSSERVAZIONI CONSORZIO DI BONIFICA PARMESESE prot. n°978 del 04.06.2014	VENTURA	NIGRELLI	MAZZOLI																				
A	08/08/2014	REMISSIONE PROGETTO ESECUTIVO	BORACCI	NIGRELLI	MAZZOLI																				
Rev.	Date	DESCRIZIONE REVISIONE	Redatto	Controllato	Approvato																				