





**ACCESSI PODERALI
SCALA 1:500**

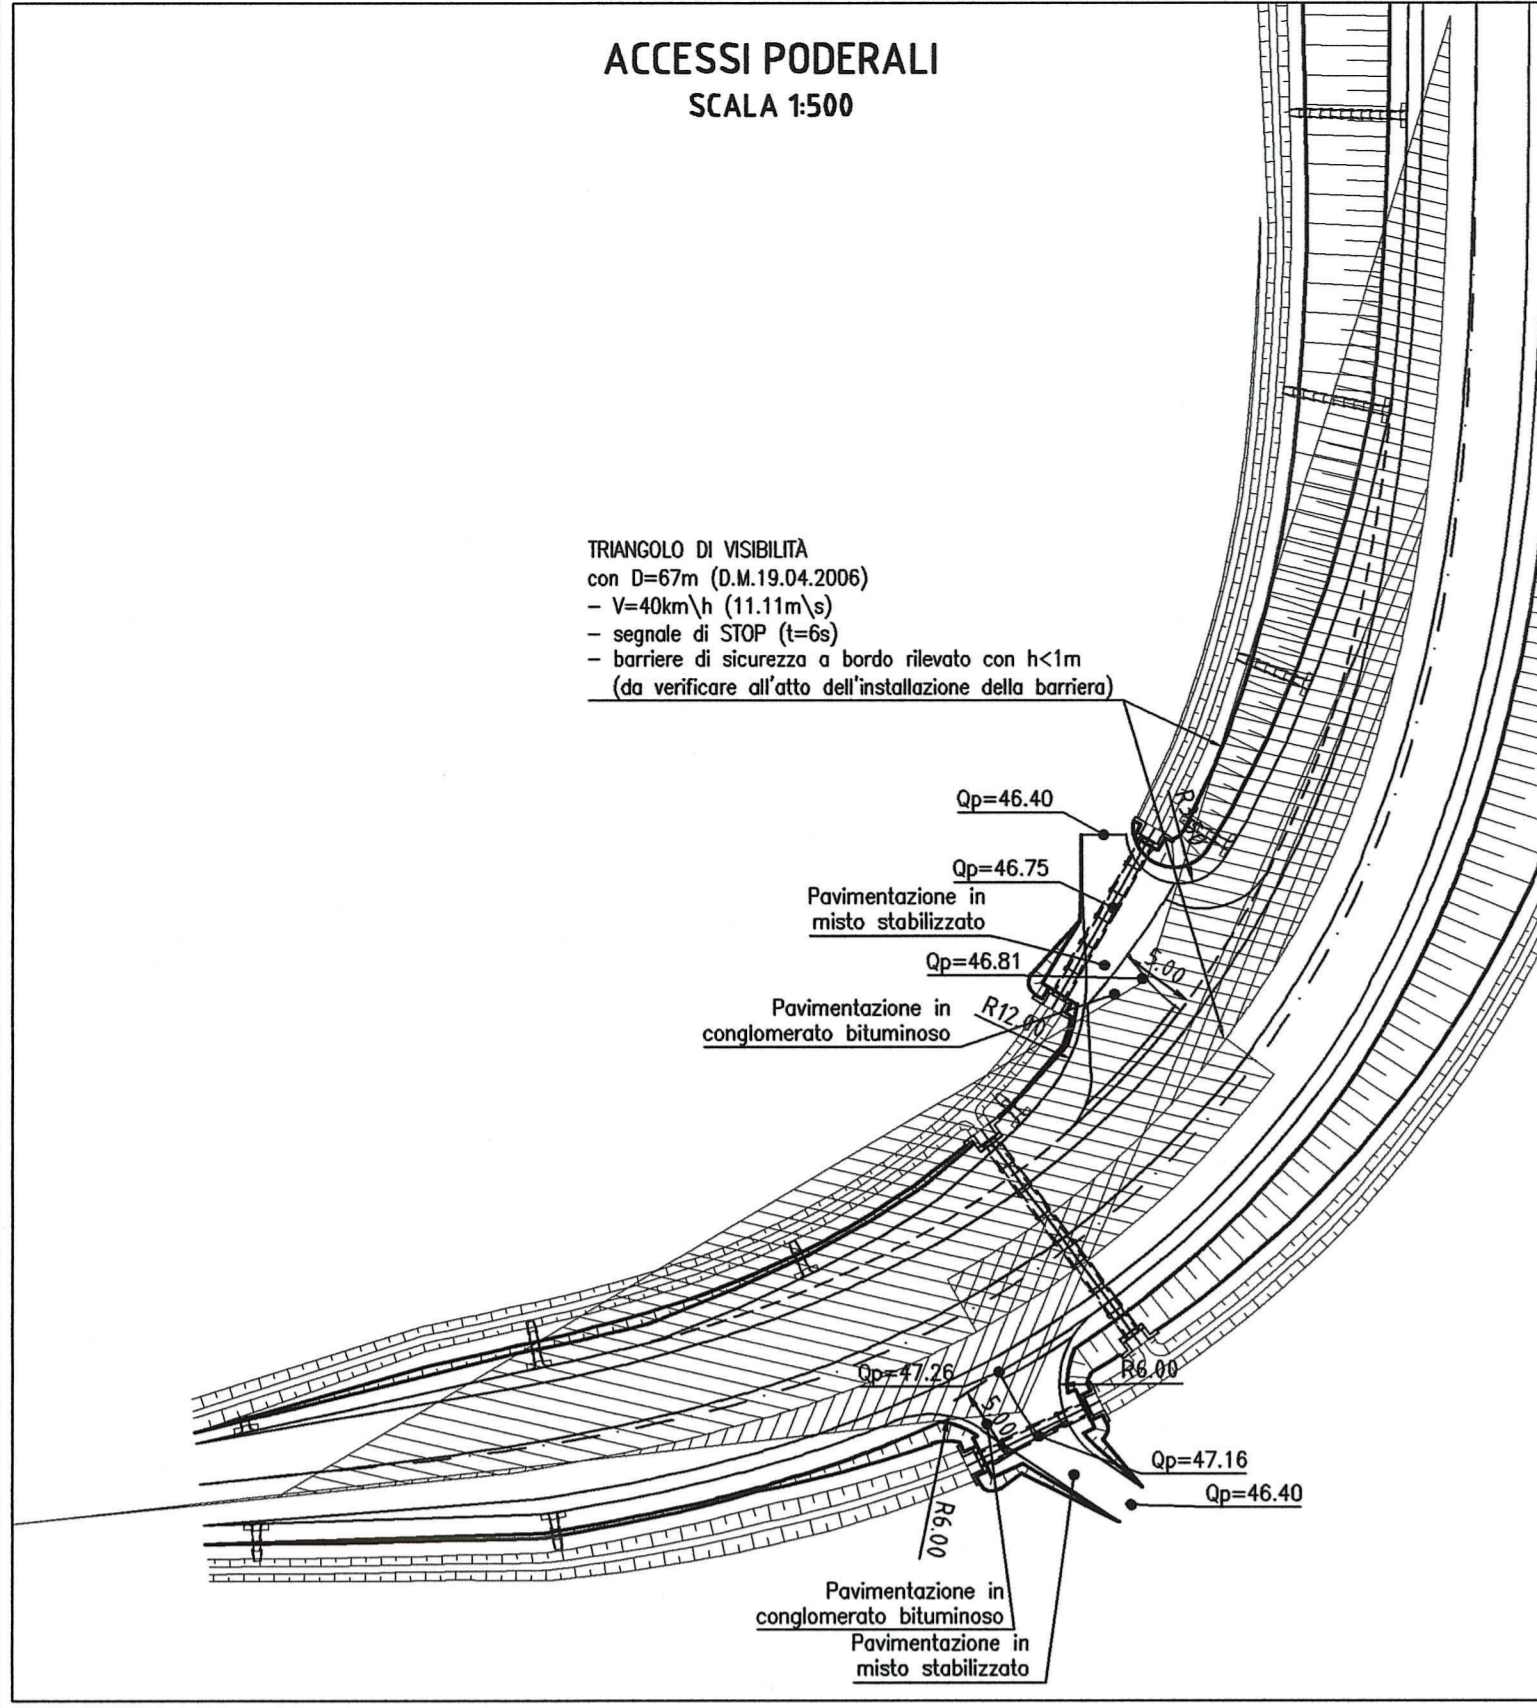

DESCRIZIONE DELLA MODIFICA:
 - inserimento canaletta ad U prefabbricata in c.a.v. a tergo traffico esistente (con relativo tracciamento)
 - modifica idraulica su fosso lungo rampa a sud ed inserimento di nuovo tombino idraulico

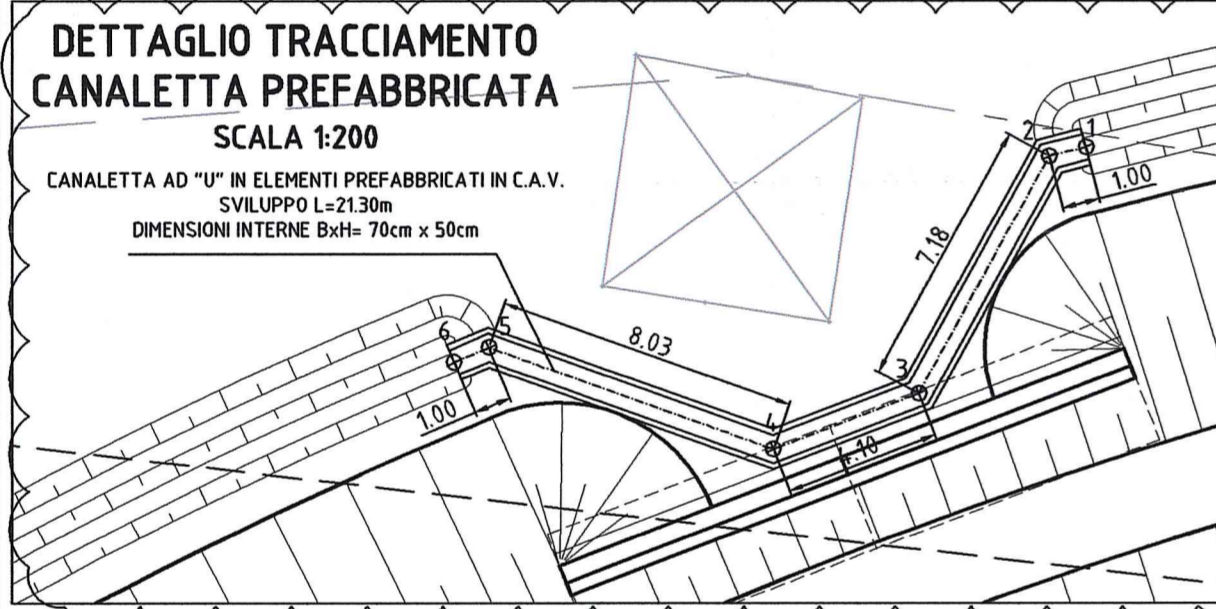

SEZIONI DI MONITORAGGIO DEL RILEVATO

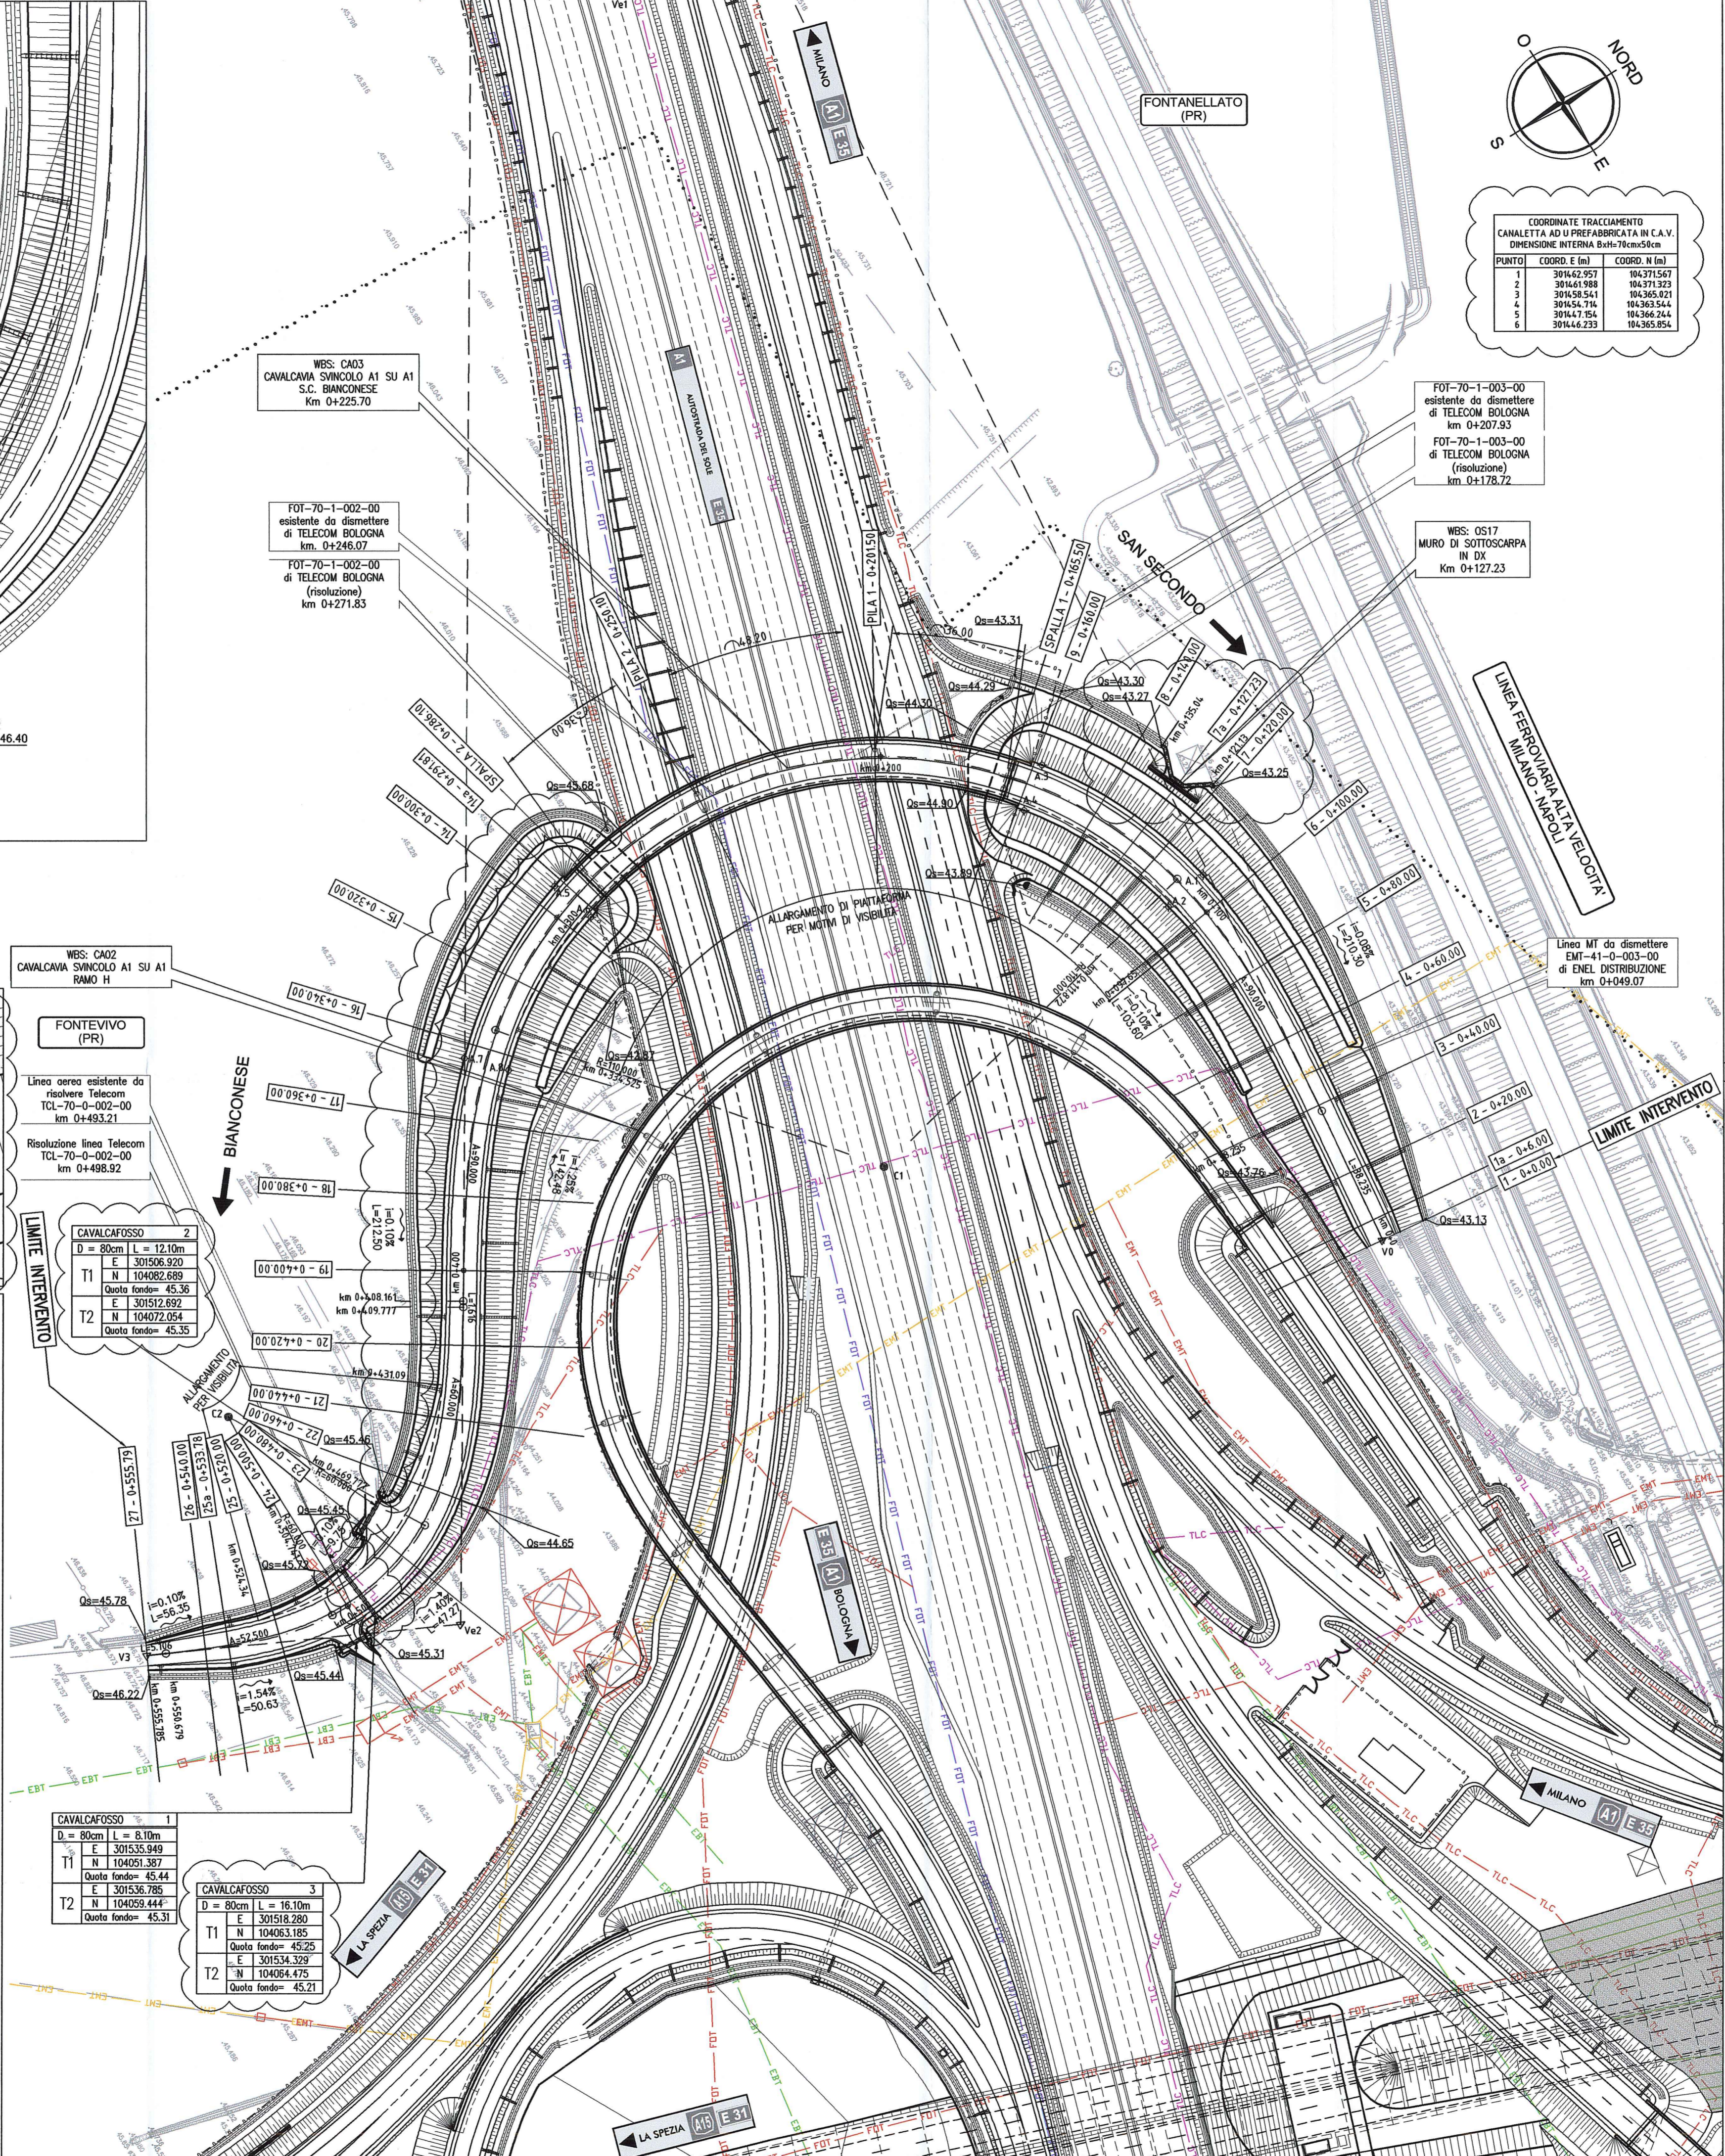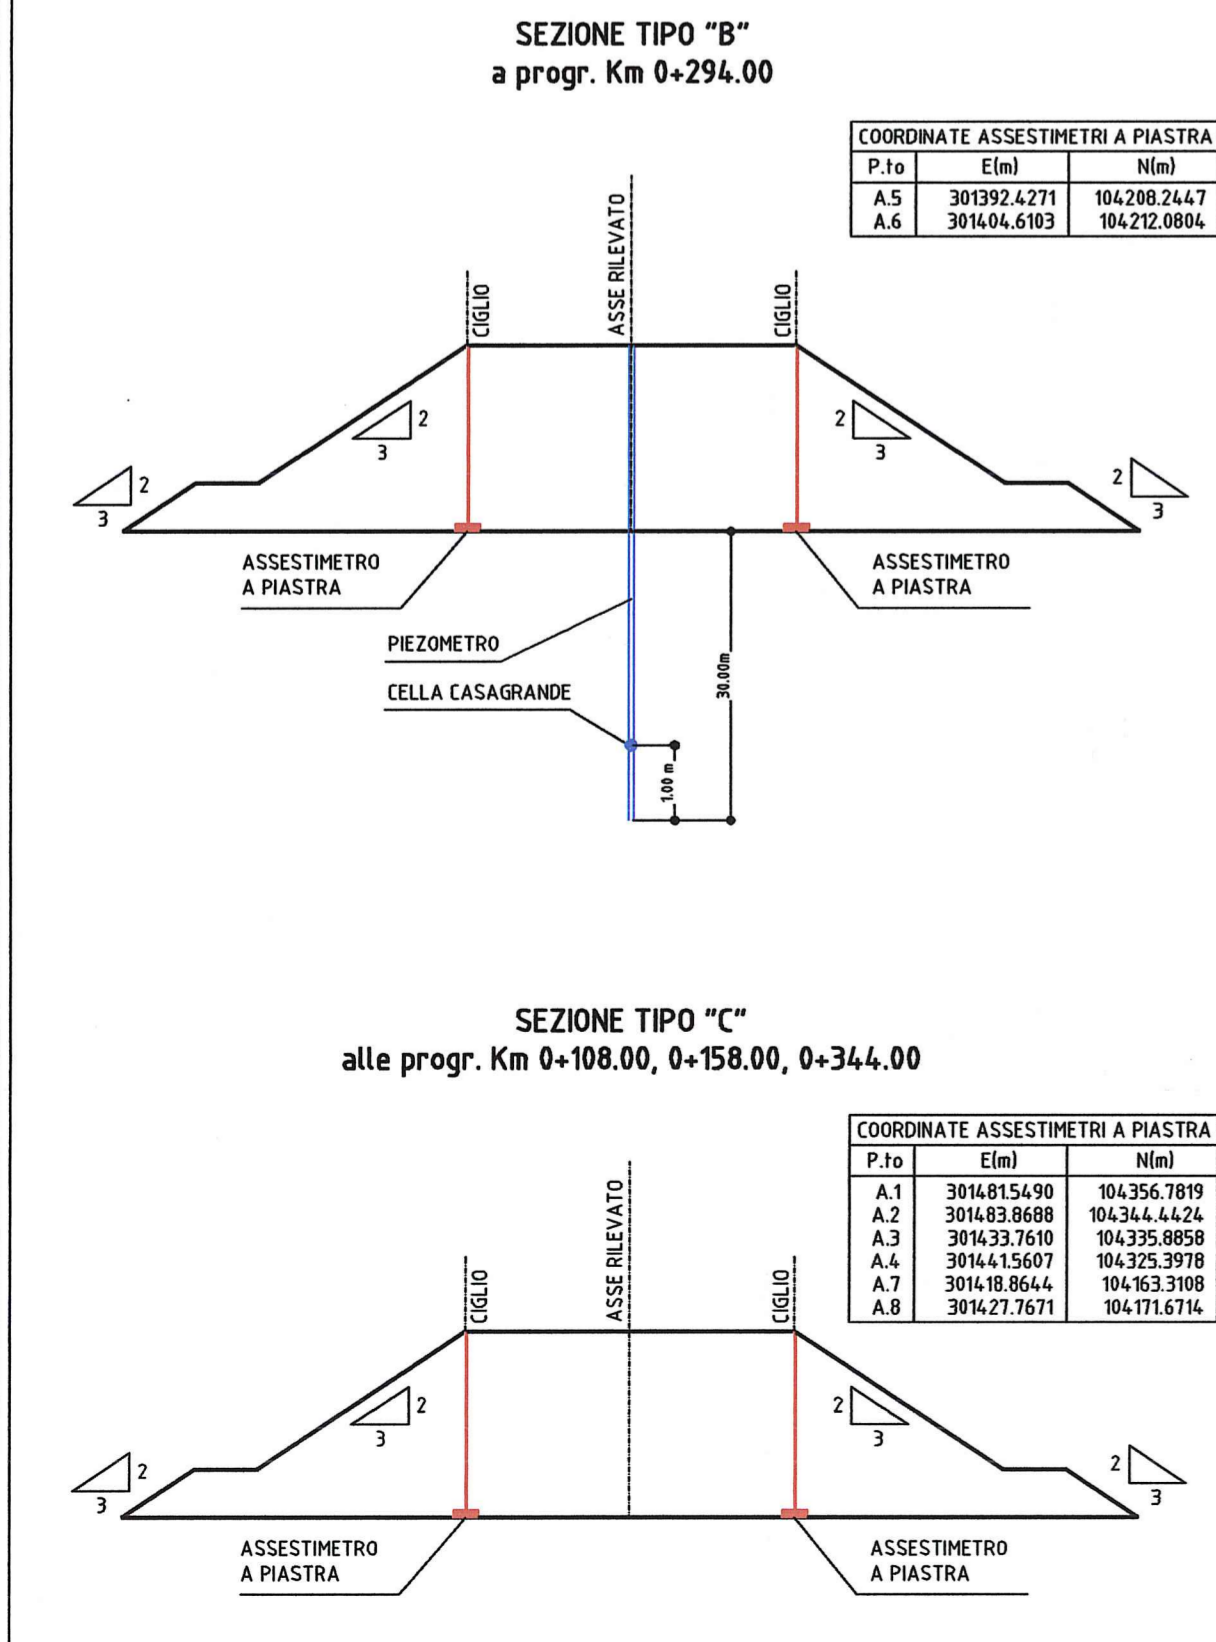

**COORDINATE TRACCIAMENTO
CANALETTA AD U PREFABBRICATA IN C.A.V.
DIREZIONE INTERNA: Bordo/Trasversale**

PUNTO	COORD. E (m)	COORD. N (m)
1	301462.957	104371.567
2	301461.988	104371.323
3	301458.541	104365.921
4	301454.716	104363.544
5	301447.754	104366.744
6	301442.233	104365.854

LEGENDA

ELEMENTI DI CARATTERE PROGETTUALE

- Op=xxx.xx QUOTA DI PROGETTO DELLA PAVIMENTAZIONE STRADALE
- Qs=xxx.xx QUOTA DI SCORRIMENTO DEI FOSSI DI GUARDIA
- l=0,10% L=333,78 VERSO DI SCORRIMENTO DEI FOSSI DI GUARDIA
- PERENZA LONGITUDINALE DEI FOSSI DI GUARDIA
- LUNGHEZZA DEI FOSSI DI GUARDIA

VIABILITÀ DI PROGETTO ASSE PRINCIPALE

VIABILITÀ DI PROGETTO ORDINARIA E DI ADDUZIONE ALL'AUTOSTRADA


VIABILITÀ DI PROGETTO CONTROSTRADA

INTERFERENZE LINEARI

- EAT - LINEA ELETTRICA AT
- EMT - LINEA ELETTRICA MT
- EBT - LINEA ELETTRICA BT
- TLC - LINEA TELEFONICA
- FOT - FIBRE OTTICHE
- GAP - GASDOTTO AP
- GMP - GASDOTTO MP
- GBP - GASDOTTO BP
- FDP - FOGNATURA IN PRESSIONE
- FDG - FOGNATURA A GRAVITÀ
- ACG - ACQUEDOTTO IN PRESSIONE
- ACG - ACQUEDOTTO A GRAVITÀ
- OLE - OLEODOTTO
- ILL - ILLUMINAZIONE PUBBLICA
- EBP - LINEA ELETTRICA BT

ELEMENTI DI CARATTERE GENERALE

- INDICAZIONE COMUNI (PROVINCIA)
- INDICAZIONE LINEE FERROVIARIE ESISTENTI
- CONFINI COMUNALI
- INDICAZIONE AUTOSTRADE ESISTENTI
- CONFINI PROVINCIALI
- INDICAZIONE DIREZIONE AMBITO AUTOSTRADALE
- VIAROLO
- INDICAZIONE DIREZIONE AMBITO EXTRAURBANO

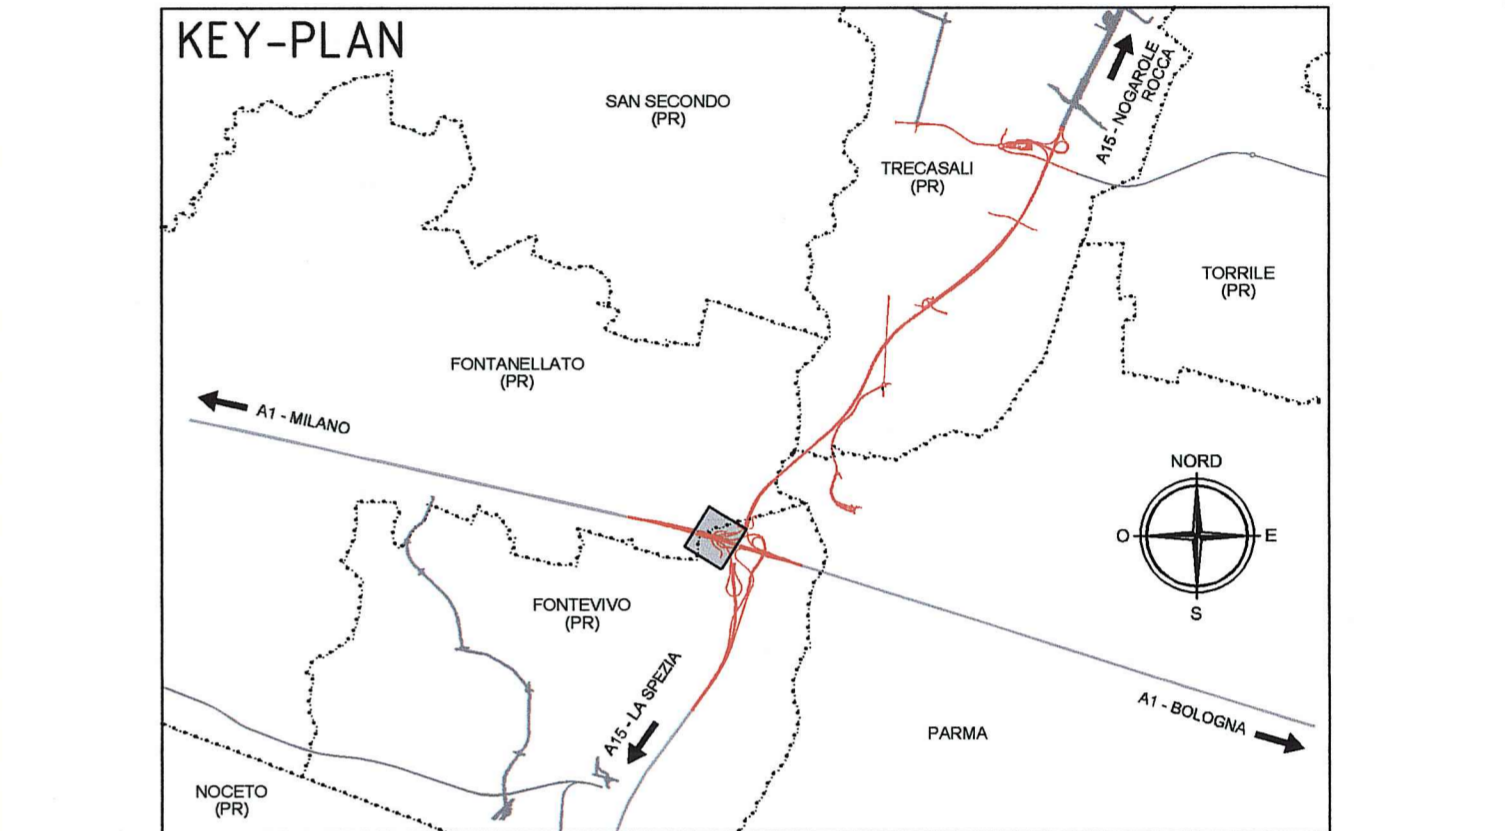

Autocamionale della CISA S.p.A.
Via Camboara 26/A - Frazione Ponte Taro - 43015 NOCETO (PR)

PIZZAROTTI
FONDATA NEL 1910

**AUTOSTRADA DELLA CISA A15
RACCORDO AUTOSTRADALE A15/A22
CORRIDOIO PLURIMODALE TIRRENO-BRENNERO
RACCORDO AUTOSTRADALE FRA L'AUTOSTRADA DELLA CISA-FONTEVIVO (PR)
E L'AUTOSTRADA DEL BRENNERO-NOGAROLA ROCCA (VR). I LOTTO.**

C.U.P. G61B0400060008 C.I.G. 307068161E

PROGETTO ESECUTIVO

Autocamionale della CISA S.p.A.
Il Direttore Tecnico: Il Responsabile del Procedimento: Il Presidente:

IMPRESA PIZZAROTTI & C. S.p.A.
Il Direttore Tecnico: *Dot. Ing. Luca Bondanelli*

Il Geologo: NA

PROGETTAZIONE DI: **PIZZAROTTI**
Il Progettista: **Ing. Fabio Nigrelli**
Ordine degli Ingegneri della Provincia di Palermo n. 3581

Coordinatore per la Sicurezza in fase di Progettazione:
Ing. Giovanni Maria Cepparotti
Ordine degli Ingegneri della Provincia di Viterbo n. 392

Consulenza specialistica a cura di: **PIZZAROTTI**
Il Progettista Responsabile Integrato: **Ing. Pietro Mazzoli**
Impresa Pizzarotti & C. S.p.A. - Impresa Pizzarotti
Ing. Pietro Mazzoli
Ordine degli Ingegneri della Provincia di Parma n. 821

TITOLO ELABORATO: **Asse principale
Varianti alle viabilità maggiori e minori (viabilità interferita)
Viabilità interferita - S.C. Bianconese (cavalcavia su A1)
Planimetria di progetto**

Data Emissione Progetto: 18/03/2014
Scala: 1:1000

Identif. Elaborato:

NUM. IDENTIFICATIVO	COECCO COMMESSA	LOTTO	FASE	ENTE	AMBITO	CAT. OPERA	NUM. OPERA	FASCE OPERA	TIPO DOC.	NUM. PROG. DOC.	REVISIONE
	RAAA	1	E	I	AP	VA	01	C	PL	001	C

Rev.	Data	DESCRIZIONE REVISIONE	Redatto	Controllato	Approvato
C	05/05/2015	Inserimento canaletta prefabbricata ad U e modifica idraulica richiesta da ASP	L. VARANI	F. NIGRELLI	P. MAZZOLI
B	19/12/2014	Modifica quote fossi di guardia stradali e triangoli di visibilità su accessi	L. VARANI	F. NIGRELLI	P. MAZZOLI
A	25/06/2014	RIEMMISSIONE PROGETTO ESECUTIVO	F. LANDO	F. NIGRELLI	MAZZOLI
Rev.	Data	DESCRIZIONE REVISIONE	Redatto	Controllato	Approvato