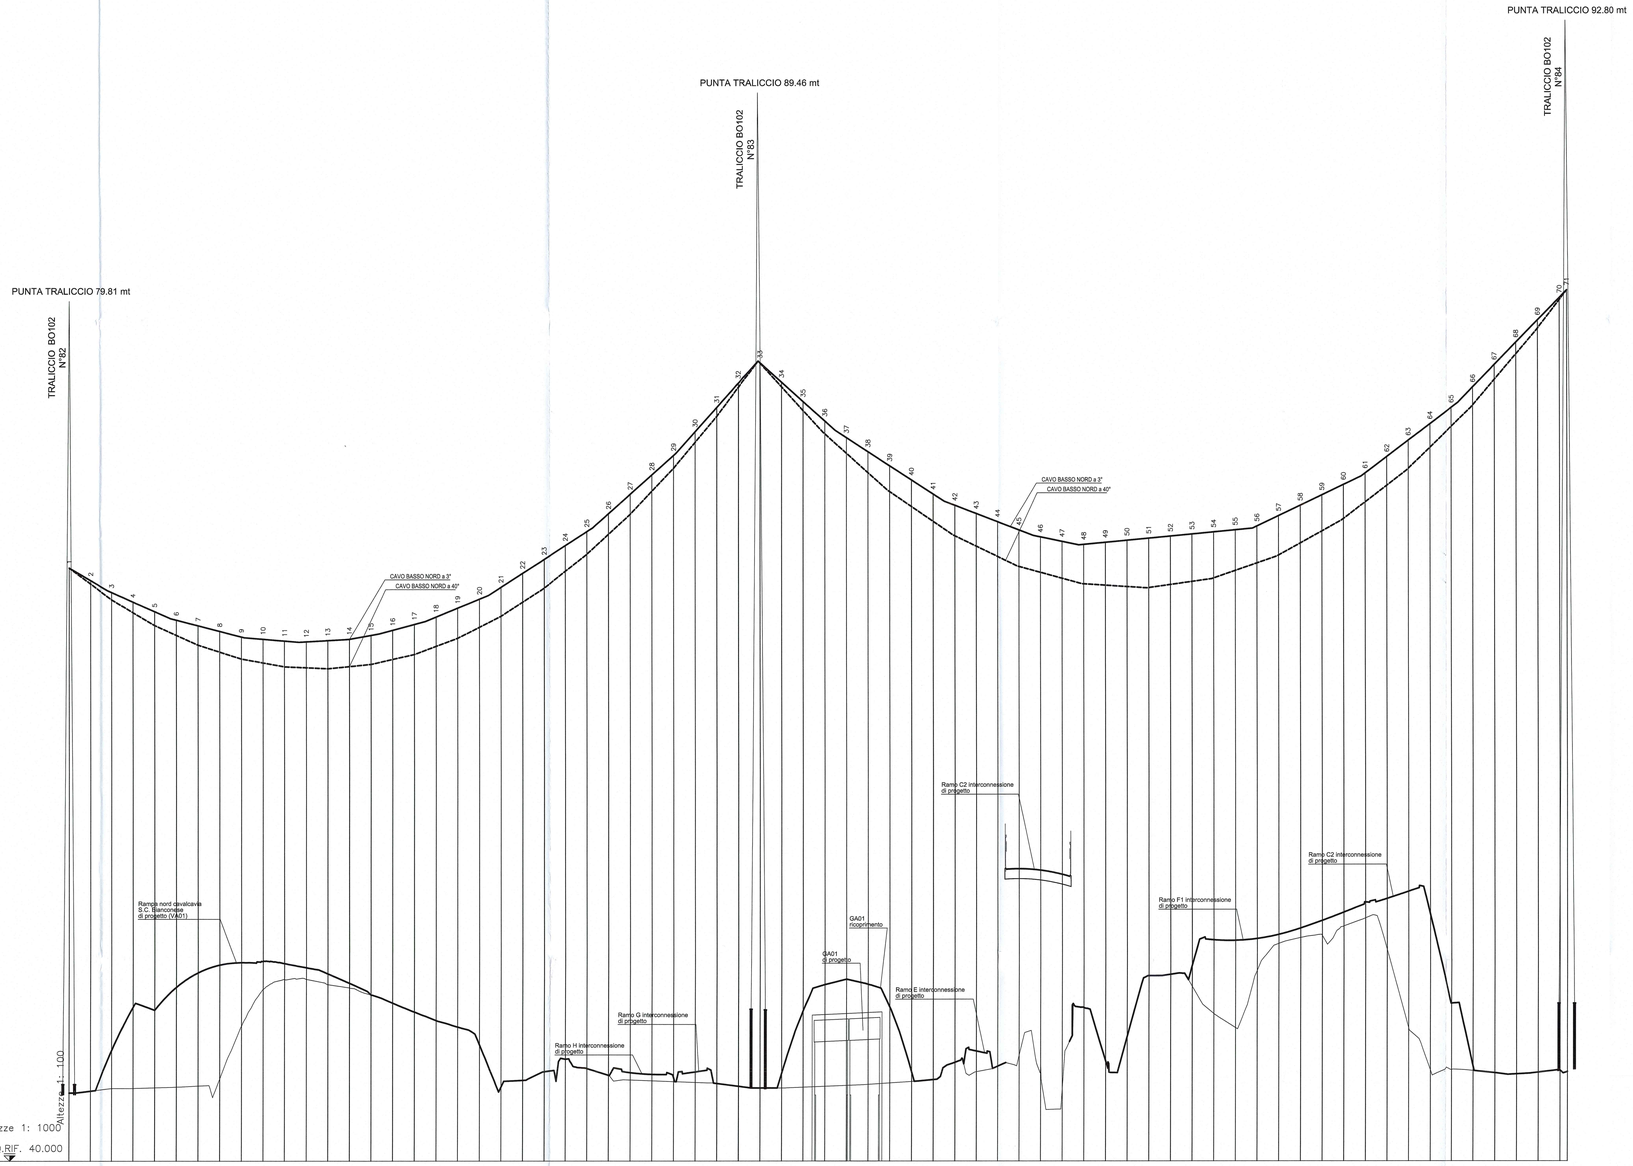

No. SEZIONI	QUOTE CAVO CON TEMPERATURA +3° C	QUOTE CAVO CON TEMPERATURA +40° C	QUOTE TERRENO	QUOTE TBRE	DISTANZE PROGRESSIVE	DIFFERENZA DI QUOTA TRA CAVO A +40° E TBRE O ESISTENTE	ETTOMETRICHE
1	67.455	67.455	43.153	43.153	24.302	24.302	0
2	66.879	66.723	43.239	43.239	23.484	23.484	20.862
3	66.328	65.990	43.363	43.128	20.862	20.862	18.282
4	65.885	65.395	43.364	43.113	18.282	18.282	17.819
5	65.442	64.800	43.394	42.981	17.819	17.819	16.300
6	65.049	64.345	43.424	42.845	16.300	16.300	15.174
7	64.790	63.890	43.475	42.716	15.174	15.174	14.495
8	64.531	63.570	43.814	42.688	14.495	14.495	14.058
9	64.272	63.250	46.249	42.170	14.058	14.058	13.830
10	64.165	63.070	47.948	42.230	13.830	13.830	13.746
11	64.081	62.990	48.404	42.310	13.746	13.746	13.891
12	64.044	62.845	48.412	42.370	13.891	13.891	14.132
13	64.102	62.800	48.170	42.403	14.132	14.132	14.670
14	64.162	62.900	48.008	42.460	14.670	14.670	15.307
15	64.341	63.000	47.693	42.510	15.307	15.307	15.920
16	64.578	63.230	47.310	42.563	15.920	15.920	16.563
17	64.849	63.460	46.897	42.603	16.563	16.563	17.332
18	65.192	63.835	46.503	42.653	17.332	17.332	18.007
19	65.607	64.210	46.203	42.703	18.007	18.007	19.344
20	66.023	64.720	45.376	42.720	19.344	19.344	21.799
21	66.571	65.230	43.431	43.431	21.799	21.799	22.145
22	67.215	65.880	43.735	43.735	22.145	22.145	22.394
23	67.859	66.530	44.135	44.135	22.394	22.394	22.600
24	68.502	67.315	44.715	44.715	22.600	22.600	23.820
25	69.146	68.100	44.280	44.280	23.820	23.820	25.057
26	69.975	69.025	43.968	43.968	25.057	25.057	25.860
27	70.873	69.950	43.753	44.090	25.860	25.860	27.006
28	71.771	71.015	43.715	44.009	27.006	27.006	28.238
29	72.669	72.080	43.677	43.842	28.238	28.238	29.155
30	73.768	73.280	43.640	43.590	29.155	29.155	30.890
31	74.891	74.480	43.590	43.590	30.890	30.890	32.357
32	76.013	75.617	43.460	43.460	32.357	32.357	33.557
33	76.957	76.639	43.382	43.382	33.557	33.557	31.774
34	76.057	75.841	43.382	44.066	31.774	31.774	27.785
35	75.158	74.742	43.417	46.927	27.785	27.785	25.497
36	74.258	73.651	43.459	46.164	25.497	25.497	24.350
37	73.490	72.765	43.500	46.415	24.350	24.350	23.688
38	72.837	71.868	43.547	48.181	23.688	23.688	23.865
39	72.184	70.990	43.614	47.125	23.865	23.865	26.176
40	71.532	70.303	43.681	44.127	26.176	26.176	25.849
41	70.879	69.617	43.768	43.768	25.849	25.849	24.380
42	70.359	68.848	44.568	44.568	24.380	24.380	23.380
43	69.977	68.468	44.129	45.088	23.380	23.380	23.602
44	69.596	67.898	44.367	44.367	23.602	23.602	13.988
45	69.215	67.526	44.897	53.538	13.988	13.988	13.782
46	68.892	67.253	68.892	54.471	13.782	13.782	13.702
47	68.684	66.980	68.684	55.365	13.702	13.702	19.626
48	68.546	66.735	68.546	47.099	19.626	19.626	22.022
49	68.644	66.651	68.644	44.639	22.022	22.022	20.832
50	68.741	66.598	68.741	45.766	20.832	20.832	17.979
51	68.839	66.552	68.839	46.574	17.979	17.979	18.055
52	68.936	66.666	68.936	48.640	18.055	18.055	17.780
53	69.034	66.839	69.034	48.077	17.780	17.780	16.752
54	69.131	67.000	69.131	46.819	16.752	16.752	17.122
55	69.228	67.347	69.228	46.170	17.122	17.122	17.385
56	69.404	67.693	69.404	48.822	17.385	17.385	17.558
57	69.883	68.058	69.883	50.079	17.558	17.558	17.822
58	70.362	68.615	70.362	50.500	17.822	17.822	18.027
59	70.842	69.215	70.842	50.354	18.027	18.027	18.221
60	71.321	69.172	71.321	50.447	18.221	18.221	18.520
61	71.853	70.514	71.853	50.884	18.520	18.520	19.119
62	72.610	71.280	72.610	51.258	19.119	19.119	19.574
63	73.367	72.065	73.367	49.797	19.574	19.574	21.600
64	74.123	73.035	74.123	52.491	21.600	21.600	26.708
65	74.880	74.005	74.880	46.139	26.708	26.708	30.609
66	75.829	74.994	75.829	44.232	30.609	30.609	32.094
67	76.863	76.174	76.863	44.355	32.094	32.094	33.330
68	77.898	77.354	77.898	44.080	33.330	33.330	34.444
69	78.932	78.547	78.932	44.024	34.444	34.444	35.678
70	79.869	78.547	79.869	44.103	35.678	35.678	36.186
71	80.318	79.869	80.318	44.191	36.186	36.186	
		80.318		44.131			

Committente:

AUTOCAMIONALE DELLA CISA S.p.A.
Via Camboara 26/A - Frazione Ponte Taro - 43015 NOCETO (PR)

Impresa Esecutrice:

PIZZAROTTI FONDATA NEL 1910

AUTOSTRADA DELLA CISA A15
RACCORDO AUTOSTRADALE A15/A22
CORRIDOIO PLURIMODALE TIRRENO-BRENNERO
RACCORDO AUTOSTRADALE FRA L' AUTOSTRADA DELLA CISA-FONTEVIVO (PR)
E L' AUTOSTRADA DEL BRENNERO-NOGAROLE ROCCA (VR). I LOTTO.

C.U.P. G61B04000060008 | C.I.G. 307068161E

PROGETTO ESECUTIVO

AUTOCAMIONALE DELLA CISA S.p.A.
Il Direttore TBRE: | Il Responsabile del Procedimento: | Il Presidente:

IMPRESA PIZZAROTTI & C. S.p.A.
Il Direttore Tecnico: IMPRESA PIZZAROTTI & C. S.p.A.
Il Responsabile di Progetto
Dott. Ing. Luca Bondanelli

Il Geologo: NA

PROGETTAZIONE DI:
PIZZAROTTI FONDATA NEL 1910
A.T.I.: idroesse engineering MANDATARIA | ROCKSOIL S.p.A. MANDANTE | ViA S.r.l. MANDANTE

Il Progettista:
Ing. Fabio Nigrelli
Ordine degli Ingegneri della Provincia di Palermo n. 5581

Coordinatore per la Sicurezza in fase di Progettazione:
Ing. Giovanni Maria Cepparotti
Ordine degli Ingegneri della Provincia di Viterbo n. 392

Consulenza specialistica a cura di: NA

Progettista Responsabile Opere Strutturali e Speciali specialistiche:
Impresa Pizzarotti
Ing. Pietro Mazzoli
Ordine degli Ingegneri della Provincia di Parma n. 821
ING. PIETRO MAZZOLI
IMPRESA PIZZAROTTI
N. 821 ORDINE DEGLI INGEGNERI PARMA

Titolo Elaborato:
Asse Principale
Generale
Generale
Elettrodotto AT RFI 132 KV BO102 e BO013 - Profilo longitudinale CAVO BASSO NORD

Data Emissione Progetto: 18/03/2014
Scala: 1:1000 - 1:100

Identif. Elaborato:

IUND IDENTIFICATIVO		CODICE COMMESSA	LOTTO	FASE	ENTE	AMBITO	CAT. OPERA	IUND OPERA	PARTE OPERA	TIPO DOC.	IUND PROGR. DOC.	REVISIONE
		RAAA	1	E	I	AP	XX	01	G	PR	001	B

Rev.	Data	DESCRIZIONE REVISIONE	Redatto	Controllato	Approvato
B	14/04/2015	Aggiornamenti a seguito istruttoria RFI n°0160000867 del 03/04/2015	MARCHIELLA	NIGRELLI	MAZZOLI
A	19/12/2014	EMISSIONE A SEGUITO LETTERA RFI n°2879 del 24/10/2014	UGOLINI	NIGRELLI	MAZZOLI