PROFILO CAVO BASSO SUD
SEZIONE 37
PROGRESSIVA 360.00

DIFFERENZE QUOTA TRA CAVO A 40° E PROGETTO

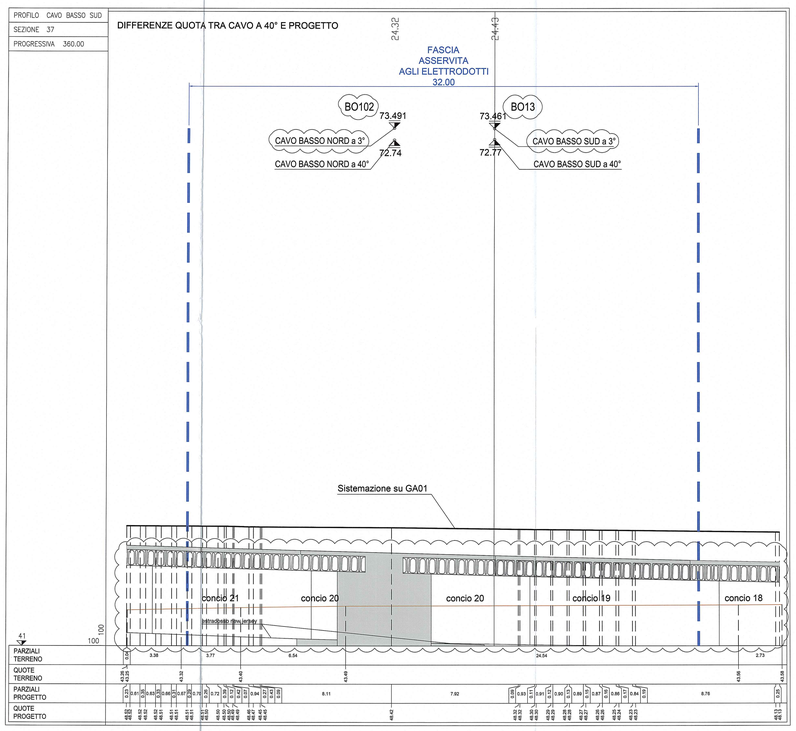


PROFILO CAVO BASSO SUD
SEZIONE 38
PROGRESSIVA 370.00

DIFFERENZE QUOTA TRA CAVO A 40° E PROGETTO

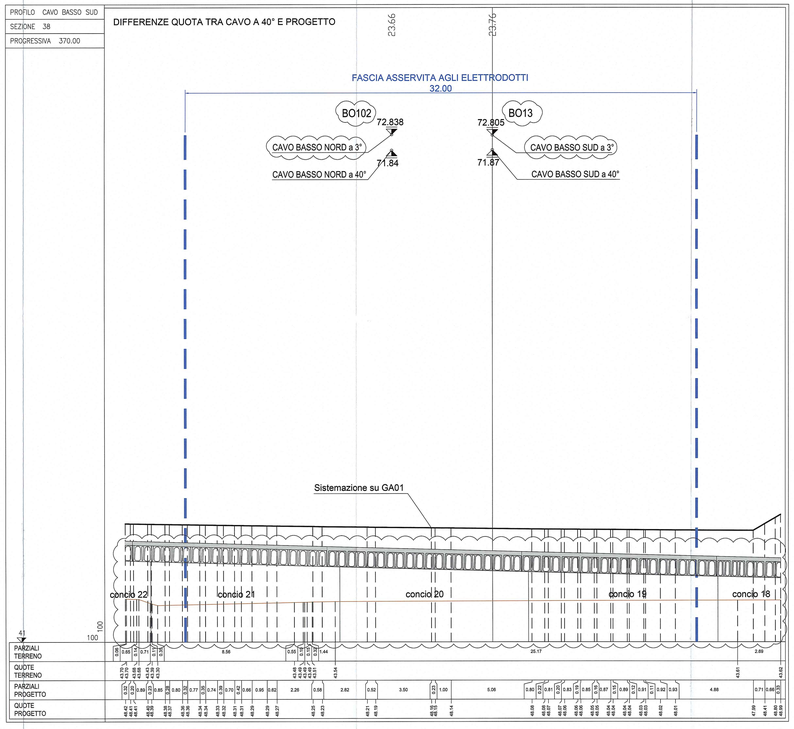


PROFILO CAVO BASSO SUD
SEZIONE 39
PROGRESSIVA 380.00

DIFFERENZE QUOTA TRA CAVO A 40° E PROGETTO

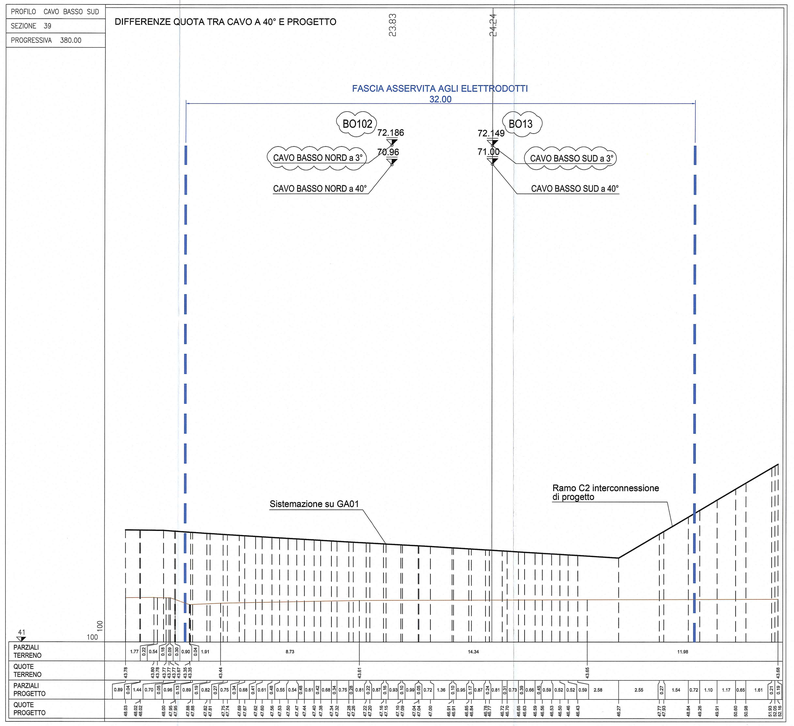


NOTA

Revisione a seguito osservazioni aggiuntive alla lettera RFI n°015/0000857 del 03/04/2015

Committente:

AUTOCAMIONALE DELLA CISA S.P.A.
Via Camboara 26/A - Frazione Ponte Taro - 43015 NOCETO (PR)

Impresa Esecutrice:

PIZZAROTTI
FONDATA NEL 1910

AUTOSTRADA DELLA CISA A15
RACCORDO AUTOSTRADALE A15/A22
CORRIDOIO PLURIMODALE TIRRENO-BRENNERO
RACCORDO AUTOSTRADALE FRA L' AUTOSTRADA DELLA CISA-FONTEVIVO (PR)
E L' AUTOSTRADA DEL BRENNERO-NOGAROLE ROCCA (VR). I LOTTO.

C.U.P. G61B04000060008 | C.I.G. 3070681161E

PROGETTO ESECUTIVO

AUTOCAMIONALE DELLA CISA S.p.A.
Il Direttore Tecnico:

Il Responsabile del Procedimento:

Il Presidente:

IMPRESA PIZZAROTTI
Il Direttore Tecnico:
IMPRESA PIZZAROTTI & C. S.p.A.
Il Responsabile di Progetto
Dott. Ing. Lucio Gandinetti

Il Geologo:
NA

PROGETTAZIONE DI:
PIZZAROTTI
ATI: idroesse engineering | RAGGRUPPAMENTO | VIA ENGINEERING S.r.l.

Il Progettista:
Ing. Fabio Nigrelli
Ordine degli Ingegneri della Provincia di Parma al n. 1581

Coordinatore per la Sicurezza in fase di Progettazione:
Ing. Giovanni Maria Cepparotti
Ordine degli Ingegneri della Provincia di Viterbo n. 382

Consulenza specialistica a cura di:
NA

Progettista per le opere in conglomerato cementizio armato precompresso:
Impresa Pizzarotti & C. S.p.A.
Ing. Pietro Mariotti
Ordine degli Ingegneri della Provincia di Parma n. 821

Titolo Elaborato:
Asse Principale
Generale
Generale
Elettrodotto AT RFI 132 KV BO102 e BO13 - Sezioni trasversali su CAVO BASSO SUD TAV 13/24

Data Emissione Progetto: 18/03/2014
Scala: 1:1000 - 1:100

Identif. Elaborato:

| NAS. RISERVATO | | OGGC CIAMCSA | LOTTO | FASE | SVIL | AMBITO | DC. OPERA | NAS OPERA | PART. OPERA | TIPO DOC. | NAS PROGR. DOC. | REVISIONE |
|---|---|---|---|---|---|---|---|---|---|---|---|---|
| | | RAAA | 1 | E | I | AP | XX | D1 | 02 | 0Z | 013 | C |

| Rev. | Data | DESCRIZIONE REVISIONE | Redatto | Controllato | Approvato |
|---|---|---|---|---|---|
| C | 09/07/2015 | Rev. a seguito osservazioni aggiuntive alla lettera RFI n° 0100000857 del 03/04/2015 | GIANELLI | NIGRELLI | MAZZOLI |
| B | 19/12/2014 | Adeguamento a seguito Verifica RFI n° 0100035497 del 03/04/2013 | MARCHELLA | NIGRELLI | MAZZOLI |
| A | 19/12/2014 | EMISSIONE A SEGUITO LETTERA RFI n°2879 del 24/10/2014 | LODOLINI | NIGRELLI | MAZZOLI |