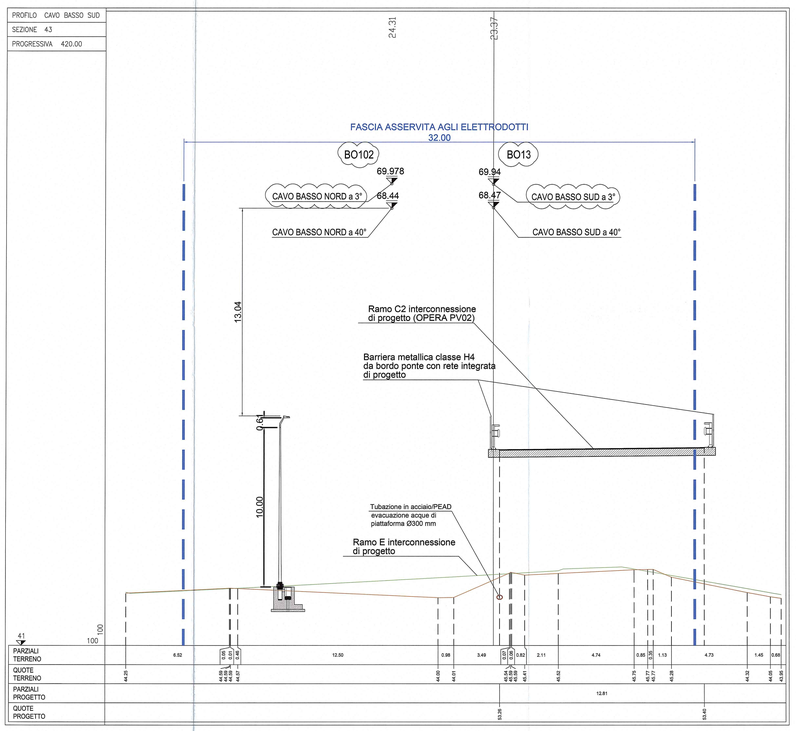

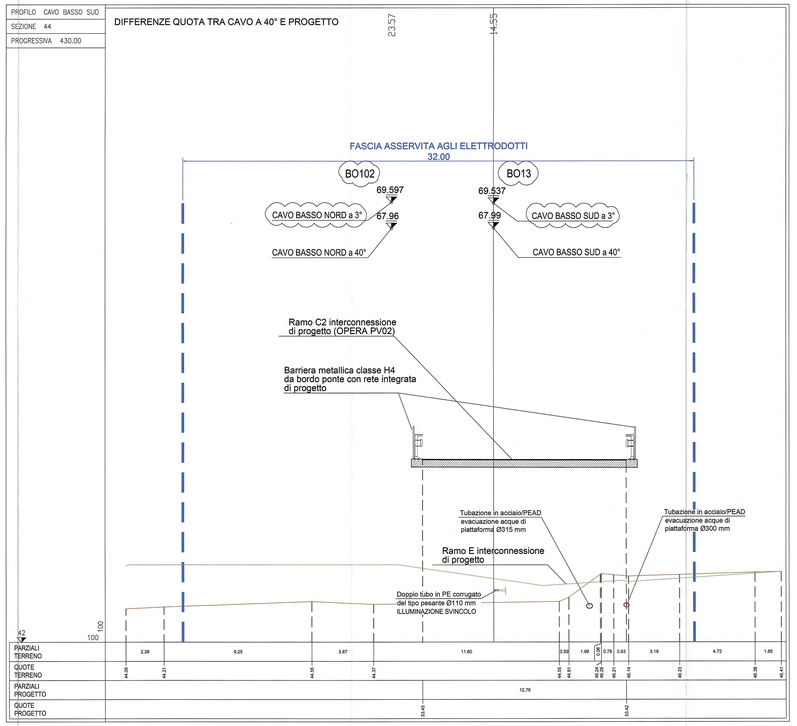

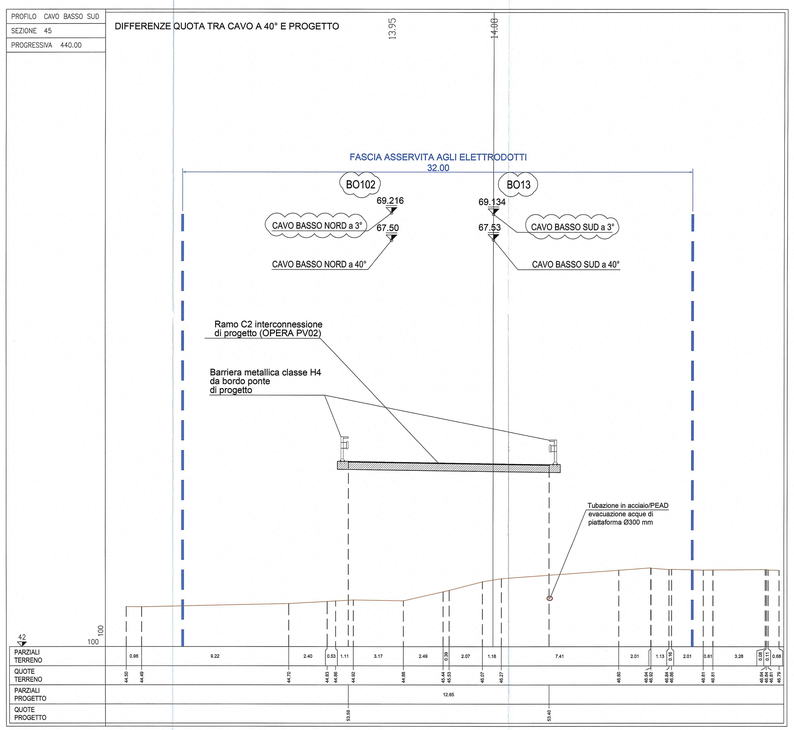

DOPPIO TUBO IN PE CORRUGATO DEL TIPOPESANTE Ø110 PER ILLUMINAZIONE SVINCOLO

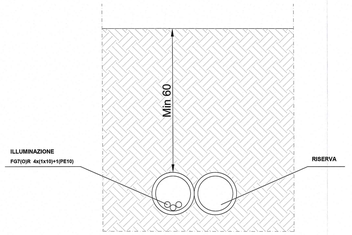

NOTA

Revisione a seguito osservazioni aggiuntive alla lettera RFI n°015\0000857 del 03/04/2015

Committente:

AUTOCAMIONALE DELLA CISA S.p.A.
Via Camboara 26/A - Frazione Ponte Taro - 43015 NOCETO (PR)

Impresa Esecutrice:

PIZZAROTTI FONDATA NEL 1910

AUTOSTRADA DELLA CISA A15
RACCORDO AUTOSTRADALE A15/A22
CORRIDOIO PLURIMODALE TIRRENO-BRENNERO
RACCORDO AUTOSTRADALE FRA L' AUTOSTRADA DELLA CISA-FONTEVIVO (PR) E L' AUTOSTRADA DEL BRENNERO-NOGAROLE ROCCA (VR). I LOTTO.

C.U.P. G61B04000060008 | C.I.G. 3070681161E

PROGETTO ESECUTIVO

AUTOCAMIONALE DELLA CISA S.p.A.
Il Direttore Tecnico:

Il Responsabile del Procedimento:

Il Presidente:

IMPRESA PIZZAROTTI & C. S.p.A.
Il Direttore Tecnico:
IMPRESA PIZZAROTTI & C. S.p.A.
Il Responsabile di Progetto
Dott. Ing. Luca Bragalanti

Il Geologo:
NA

PROGETTAZIONE DI:
PIZZAROTTI FONDATA NEL 1910
A.T.I.: idroesse engineering; ROCKSOIL; VIA ENGINEERING
Il Progettista:
Ing. Fabio Nigrelli
Ordine degli Ingegneri della Provincia di Perugia n. 3581

Coordinatore per la Sicurezza in fase di Progettazione:
Ing. Giovanni Maria Cepparotti
Ordine degli Ingegneri della Provincia di Viterbo n. 392

Consulenza specialistica a cura di:
NA

Responsabile Integrazione Prestazioni Specialistiche:
Impresa PIZZAROTTI & C. S.p.A.
Ing. Pietro Mazzola
Ordine degli Ingegneri della Provincia di Bergamo n. 3000
Dott. Ing. PIETRO MAZZOLA
IMPRESA PIZZAROTTI & C. S.p.A.
SOTTOSEZIONE SPECIALISTICA

Titolo Elaborato:

Asse Principale
Generale
Generale

Elettrodotto AT RFI 132 KV BO102 e BO013 - Sezioni trasversali su CAVO BASSO SUD TAV 15/24

Data Emissione Progetto: 18/03/2014

Scala: 1:1000 - 1:100

Identif. Elaborato:

NAS. IDENTIFICRO		CODIC CONCESS.	LOTTO	FASE	ENTE	AMBITO	CAT. OPERA	NUM. OPERA	PARTE OPERA	TIPO DOC.	NUM. PROGR. DOC.	REVISIONE
		RAAAA	1	E	I	AP	XX	01	02	SZ	015	C

Rev.	Data	DESCRIZIONE REVISIONE	Redatto	Controllato	Approvato
C	09/07/2015	Rev. a seguito osservazioni aggiuntive alla lettera RFI n°0\0000857 del 03/04/2015	CANALESI	NIGRELLI	MAZZOLI
B	18/04/2015	Aggiornamenti a seguito Istruttoria RFI n° 0\0000857 del 03/04/2015	MARCHELLA	NIGRELLI	MAZZOLI
A	18/12/2014	EMISSIONE A SEGUITO LETTERA RFI n°0\879 del 24/10/2014	VIDOLIN	NIGRELLI	MAZZOLI