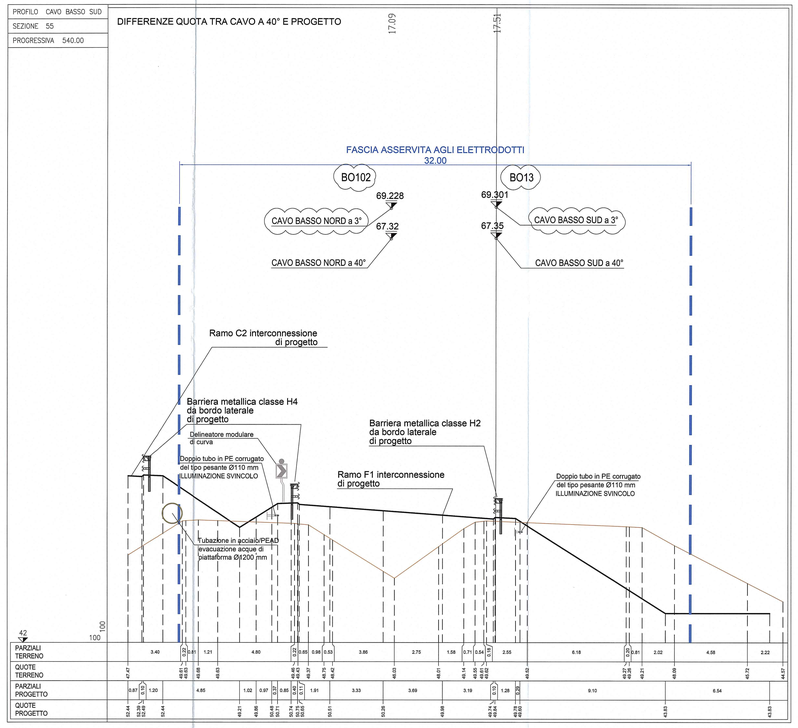

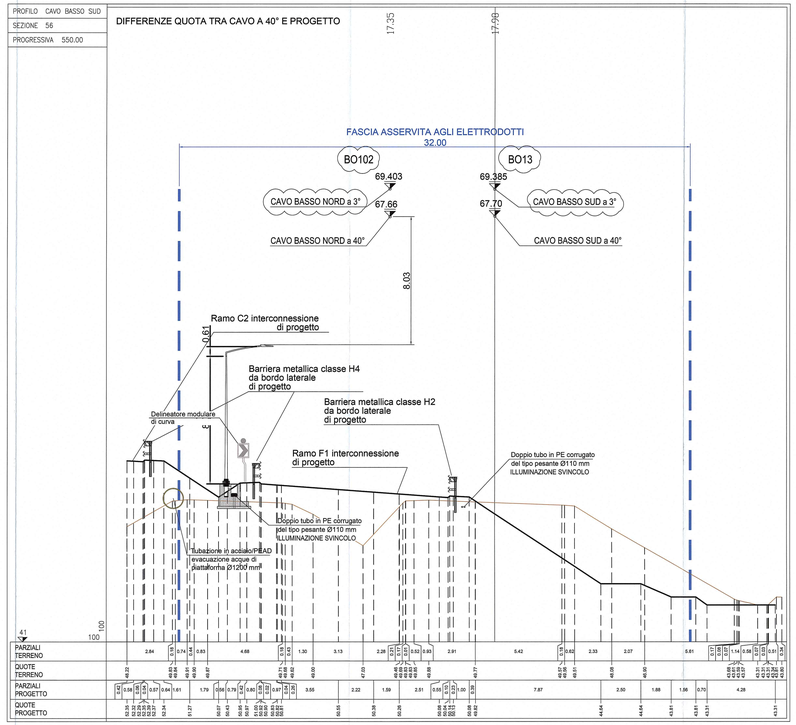

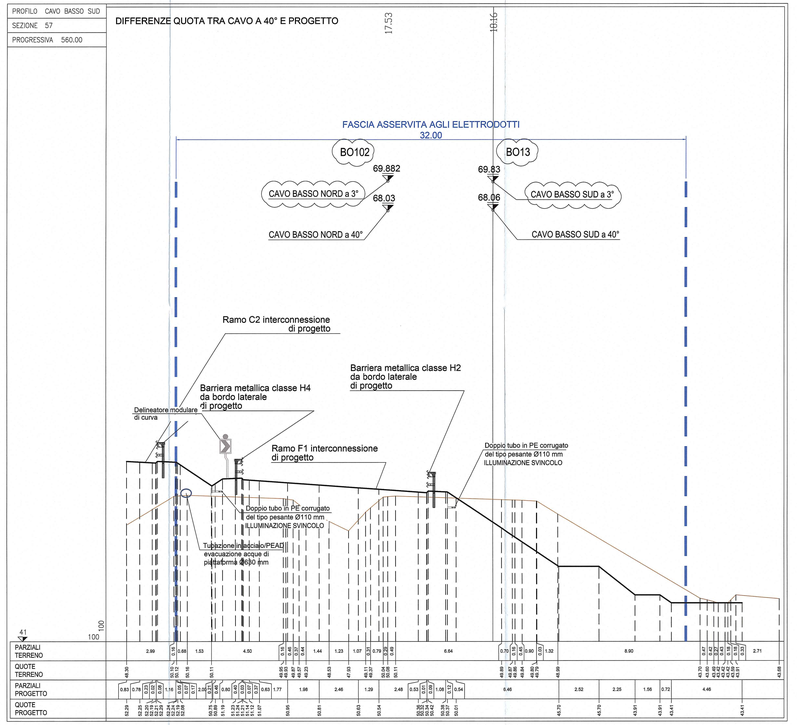

DOPPIO TUBO IN PE CORRUGATO DEL TIPOPESANTE Ø110 PER ILLUMINAZIONE SVINCOLO

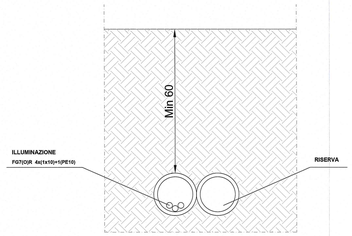

NOTA

Revisione a seguito osservazioni aggiuntive alla lettera RFI n°015\0000857 del 03/04/2015

Committente:

AUTOCAMIONALE DELLA CISA S.P.A.

Via Camboara 26/A - Frazione Ponte Taro - 43015 NOCETO (PR)

Impresa Esecutiva:

PIZZAROTTI FONDATA NEL 1916

AUTOSTRADA DELLA CISA A15
RACCORDO AUTOSTRADALE A15/A22
CORRIDOIO PLURIMODALE TIRRENO-BRENNERO
RACCORDO AUTOSTRADALE FRA L' AUTOSTRADA DELLA CISA-FONTEVIVO (PR)
E L' AUTOSTRADA DEL BRENNERO-NOGAROLE ROCCA (VR). I LOTTO.

C.U.P. G61B04000060008 | C.I.G. 3070681616

PROGETTO ESECUTIVO

AUTOCAMIONALE DELLA CISA S.p.A. Il Direttore Tecnico:	Il Responsabile del Procedimento:	Il Committente:
IMPRESA PIZZAROTTI Il Direttore Tecnico: Il Responsabile di Progetto Dott. Ing. Luca Gandolfi	Il Geologo: NA	
PROGETTAZIONE DI: PIZZAROTTI ENGINEERING; A.T.I.: idroesse engineering, ROCKSOIL, VIA	Il Progettista: Ing. Fabio Vignoli, Ordine degli Ingegneri della Provincia di Palermo n. 9581	Coordinatore per la Sicurezza in fase di Progettazione: Ing. Giovanni Maria Ceparoni, Ordine degli Ingegneri della Provincia di Viterbo n. 352
Consulenze specialistiche e cura di: NA	Progettazione delle opere strutturali, impiantistiche: Dott. Ing. PIETRO MAZZOLI, Ordine degli Ingegneri della Provincia di Parma n. 1468; Ing. Pietro LAGHETTO GIRONE, Ordine degli Ingegneri della Provincia di Parma n. 933	

Titolo Elaborato:

Asse Principale
Generale
Generale

Elettrodotto AT RFI 132 KV/ BO102 e BO013 - Sezioni trasversali su CAVO BASSO SUD TAV 19/24

Data Emissione Progetto: 18/03/2014

Scala: 1:1000 - 1:100

Identif. Elaborato:

MAN. IDENTIFICATIVO	CODICE COMMESSA	LOTTO	FASE	ENTE	AMBITO	CAT. OPERA	NUM. OPERA	PARTE OPERA	TIPO ELAB.	NUM. PROGR. ELAB.	REVISIONE
	RAAA	1	E	I	AP	XX	01	G	S2	G19	C

Rev.	Data	DESCRIZIONE REVISIONE	Redatto	Controllato	Approvato
C	09/07/2015	Rev. a seguito osservazioni aggiuntive alla lettera RFI n° 0150000857 del 03/04/2015	GARLESI	NIGRELLI	MAZZOLI
B	14/04/2015	Aggiornamenti a seguito istruttoria RFI n° 0150000857 del 03/04/2015	BIANCHELLA	NIGRELLI	MAZZOLI
A	18/12/2014	EMISSIONE A SEGUITO CONFERENZA DI SERVIZI	VIGNOLI	NIGRELLI	MAZZOLI
Rev.	Data	DESCRIZIONE REVISIONE	Redatto	Controllato	Approvato