PROFILO CAVO BASSO SUD
SEZIONE 67
PROGRESSIVA 660.00

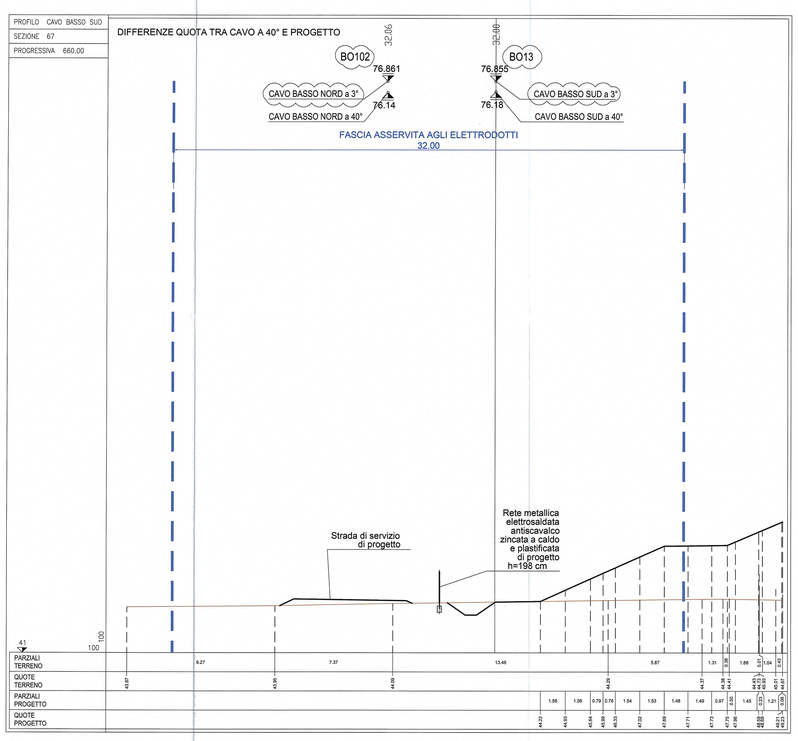

PROFILO CAVO BASSO SUD
SEZIONE 68
PROGRESSIVA 670.00

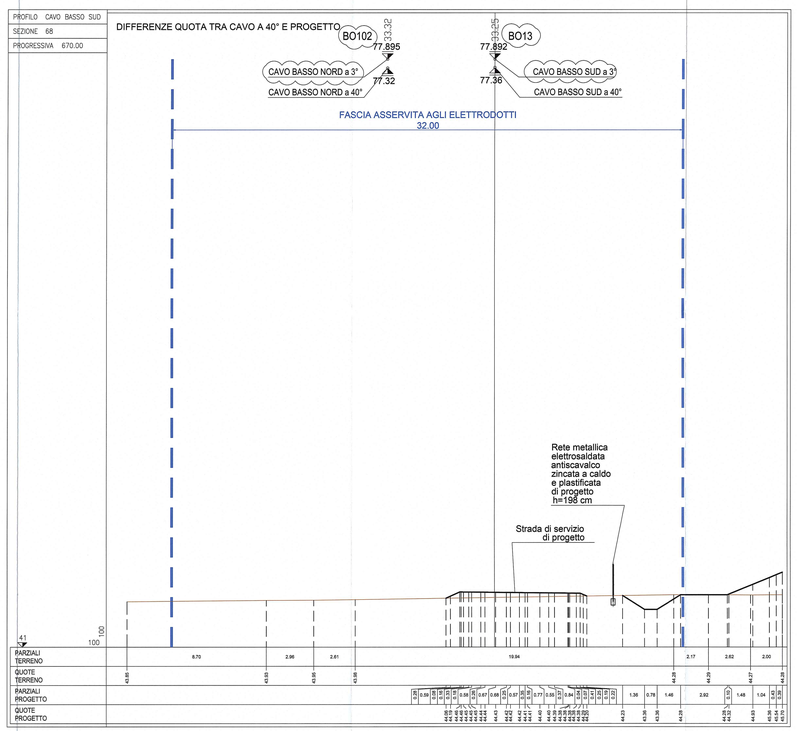

PROFILO CAVO BASSO SUD
SEZIONE 69
PROGRESSIVA 680.00

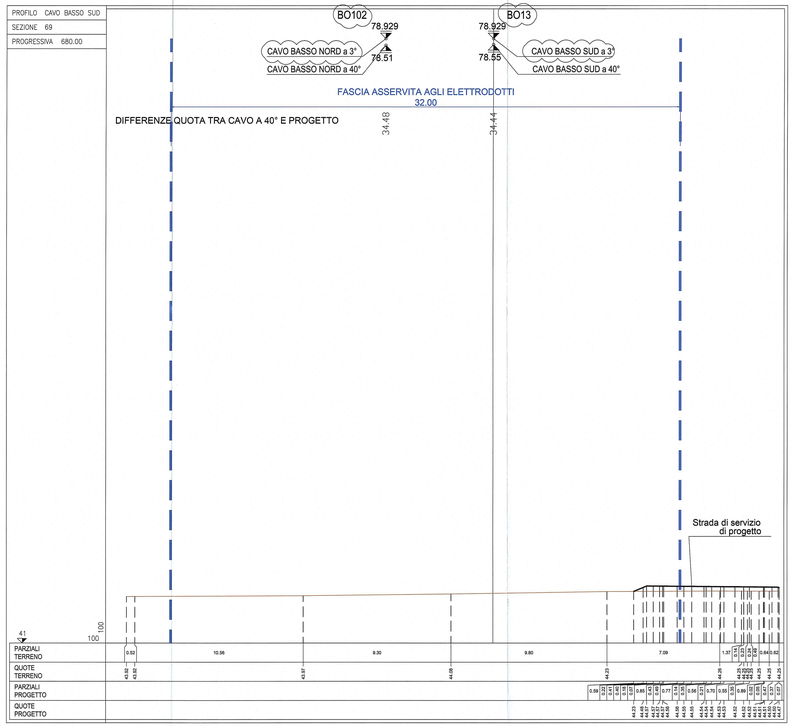

NOTA

Revisione a seguito osservazioni aggiuntive alla lettera RFI n°0151/0000857 del 03/04/2015

Committente:

AUTOCAMIONALE DELLA CISA S.p.A.
Via Camboara 26/A - Frazione Ponte Taro - 43015 NOCETO (PR)

Impresa Esecutrice:

PIZZAROTTI
FONDATA NEL 1910

AUTOSTRADA DELLA CISA A15
RACCORDO AUTOSTRADALE A15/A22
CORRIDOIO PLURIMODALE TIRRENO-BRENNERO
RACCORDO AUTOSTRADALE FRA L' AUTOSTRADA DELLA CISA-FONTEVIVO (PR)
E L' AUTOSTRADA DEL BRENNERO-NOGAROLE ROCCA (VR). I LOTTO.

C.U.P. G61B04000060008 | C.I.G. 3070681E1E

PROGETTO ESECUTIVO

AUTOCAMIONALE DELLA CISA S.p.A.
Il Direttore Tecnico:

Il Responsabile del Procedimento:

Il Presidente:

IMPRESA PIZZAROTTI
Il Direttore Tecnico:
IMPRESA PIZZAROTTI & C. S.p.A.
Il Responsabile di Progetto
Dott. Ing. Lodovico Bonfanti

Il Geologo:
NA

PROGETTAZIONE DI:
PIZZAROTTI
A.T.I.: idroesse engineering | ROCKSOIL | VIA

Il Progettista:
Ing. Fabio Nigrelli
Ordine degli Ingegneri della Provincia di Palermo n. 7061

Coordinatore per la Sicurezza in fase di Progettazione:
Ing. Giovanni Maria Cepparotti
Ordine degli Ingegneri della Provincia di Viterbo n. 352

Consulenza specialistica a cura di:
NA

Progettista Responsabile Integrazione Prestazioni Specialistiche:
Ing. Pietro Maria PIZZAROTTI
Ordine degli Ingegneri della Provincia di Parma n. 1031

Direttore Lavori:
Dott. Ing. PIETRO MAZZOLI

Titolo Elaborato:
Asse Principale
Generale
Generale
Elettrodotto AT RFI 132 KV BO102 e BO013 - Sezioni trasversali su CAVO BASSO SUD TAV 23/24

Data Emissione Progetto: 18/03/2014
Scala: 1:1000 - 1:100

Identif. Elaborato:

NAS. IDENTIFICATIVO		CODICE COMMESSA	LOTTO	FASE	ENTE	AMBITO	DISC. OPERA	NUM. OPERA	PARTE OPERA	TIPO ELAB.	NUM. PROGR. ELAB.	REVISIONE
		RAAA	1	E	I	AP	XX	01	Q	G2	GQ23	C

Rev.	Data	DESCRIZIONE REVISIONE	Redatto	Controllato	Approvato
C	09/07/2015	Rev. a seguito osservazioni aggiuntive alla lettera RFI n° 0151/0000857 del 03/04/2015	GIANLELLI	NIGRELLI	MAZZOLI
B	15/12/2014	Adeguamento a seguito osservazioni RFI n° 0151/0000857 del 03/04/2015	MARCHELLA	NIGRELLI	MAZZOLI
A	18/12/2014	EMISSIONE a VERIFICA RFI n°0151 del 04/10/2014	VIGNOLI	NIGRELLI	MAZZOLI