PROFILO CAVO BASSO SUD
SEZIONE 13
PROGRESSIVA 120.00

DIFFERENZE QUOTA TRA CAVO A 40° E PROGETTO

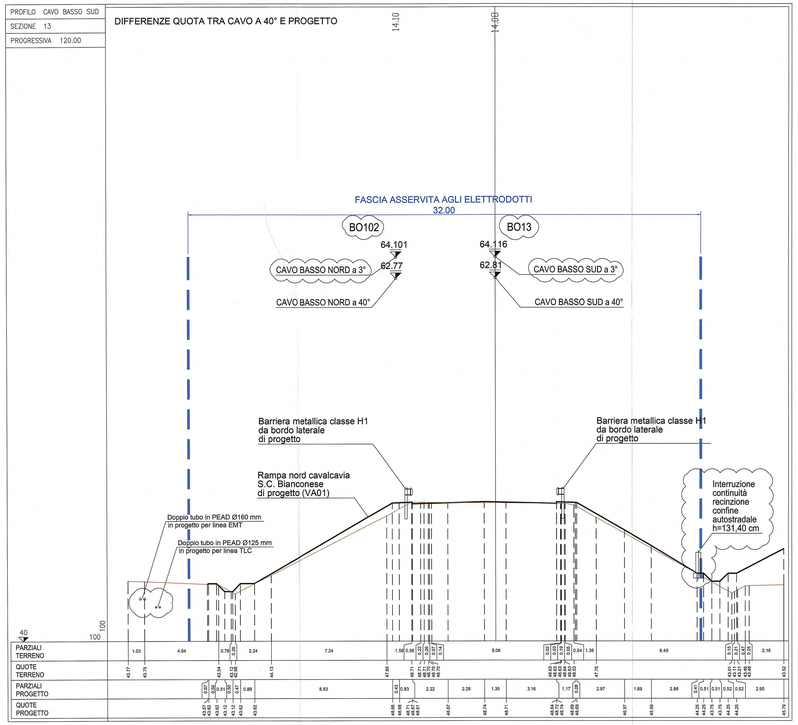

PROFILO CAVO BASSO SUD
SEZIONE 14
PROGRESSIVA 130.00

DIFFERENZE QUOTA TRA CAVO A 40° E PROGETTO

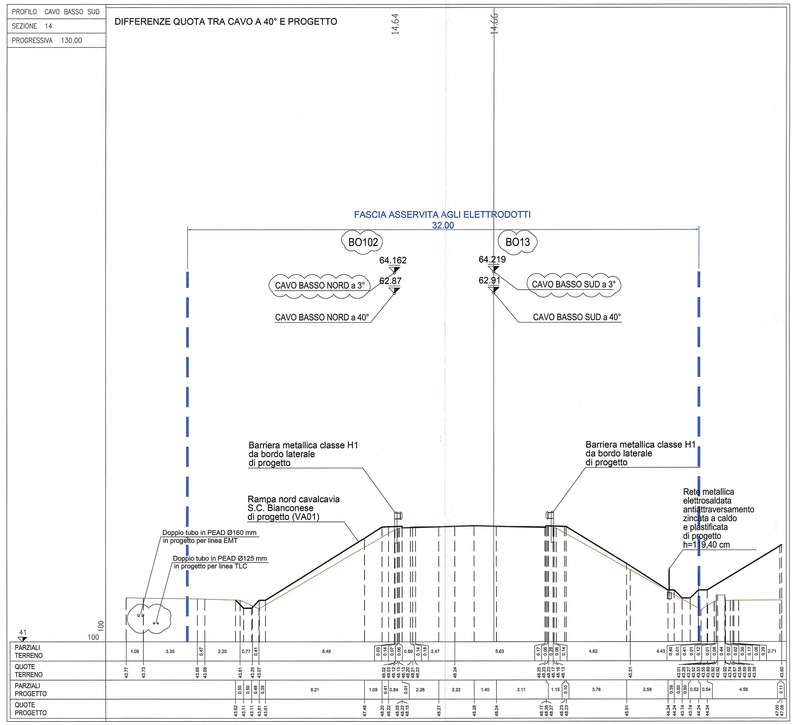

PROFILO CAVO BASSO SUD
SEZIONE 15
PROGRESSIVA 140.00

DIFFERENZE QUOTA TRA CAVO A 40° E PROGETTO

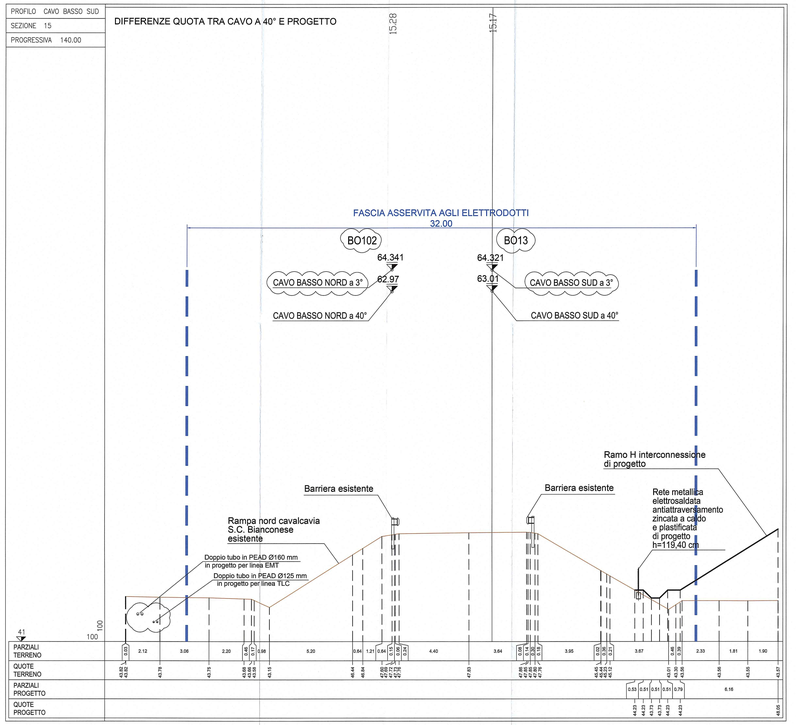

DOPPIO TUBO IN PEAD Ø160 IN PROGETTO PER LINEA EMT

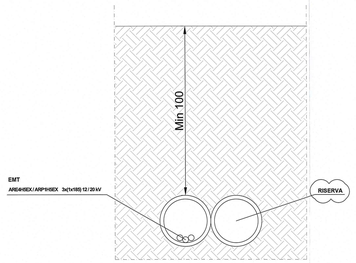

DOPPIO TUBO IN PEAD Ø125 IN PROGETTO PER LINEA TLC

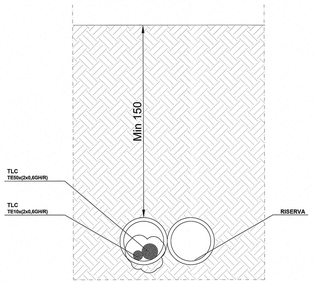

NOTA

Revisione a seguito osservazioni aggiuntive alla lettera RFI n°015\0000857 del 03/04/2015

Committente:

AUTOCAMIONALE DELLA CISA S.p.A.
Via Camboara 26/A - Frazione Ponte Taro - 43015 NOCETO (PR)

Impresa Esecutrice:

PIZZAROTTI
FONDATA NEL 1910

AUTOSTRADA DELLA CISA A15
RACCORDO AUTOSTRADALE A15/A22
CORRIDOIO PLURIMODALE TIRRENO-BRENNERO
RACCORDO AUTOSTRADALE FRA L' AUTOSTRADA DELLA CISA-FONTEVIVO (PR)
E L' AUTOSTRADA DEL BRENNERO-NOGAROLE ROCCA (VR). I LOTTO.

C.U.P. G61B04000060008 | C.I.G. 3070681E1E

PROGETTO ESECUTIVO

AUTOCAMIONALE DELLA CISA S.p.A.
Il Direttore Tecnico:

Il Responsabile del Procedimento:

Il Presidente:

IMPRESA PIZZAROTTI & C. S.p.A.
Il Direttore Tecnico:
IMPRESA PIZZAROTTI & C. S.p.A.
Il Responsabile di Progetto
Dott. Ing. Luca Sandrolini

Il Geologo:
NA

PROGETTAZIONE DI:
PIZZAROTTI
ATI: idroesse engineering | ROCKSOIL | ViA

Il Progettista:
Ing. Fabio Nigrelli
Ordine degli Ingegneri della Provincia di Palermo n. 3581

Coordinatore per la Sicurezza in fase di Progettazione:
Ing. Giovanni Maria Cepparotti
Ordine degli Ingegneri della Provincia di Viterbo n. 392

Consulenza specialistica a cura di:
NA

Progettista Responsabile Impresa Pizzarotti & C. S.p.A.:
Impresa Pizzarotti & C. S.p.A.
Ing. Pietro Mazzotti
Ordine degli Ingegneri della Provincia di Parma n. 835

Titolo Elaborato:
Asse Principale
Generale
Generale
Elettrodotto AT RFI 132 KV BO102 e BO13 - Sezioni trasversali su CAVO BASSO SUD TAV 5/24

Data Emissione Progetto: 18/03/2014

Scala: 1:1000 - 1:100

Identif. Elaborato:

KAS. IDENTIFICATIVO		CODICE COMMESSA	LOTTO	FASE	ENTE	AMBITO	DISC. SPECIFICA	KAS. SPECIFICA	PARTE SPECIFICA	TIPO DOC.	KAS. PROGR. DOC.	REVISIONE
		RAAA	1	E	I	AP	XX	D1	G	SZ	0005	C

Rev.	Data	DESCRIZIONE REVISIONE	Redatto	Controllato	Approvato
C	08/07/2015	Rev. a seguito osservazioni aggiuntive lettera RFI n° 0150000857 del 03/04/2015	GIANLUIGI	NIGRELLI	MAZZOTTI
B	19/05/2015	Aggiornamento a seguito lettera RFI n° 0150003587 del 22/04/2015	BIANCHINELLA	NIGRELLI	MAZZOTTI
A	18/12/2014	EMISSIONE A SEGUITO LETTERA RFI n°2979 del 24/10/2014	LODOLINI	NIGRELLI	MAZZOTTI