


DOPIO TUBO IN PE CORRUGATO DEL TIPO PESANTE Ø110 PER ILLUMINAZIONE SVINCOLO

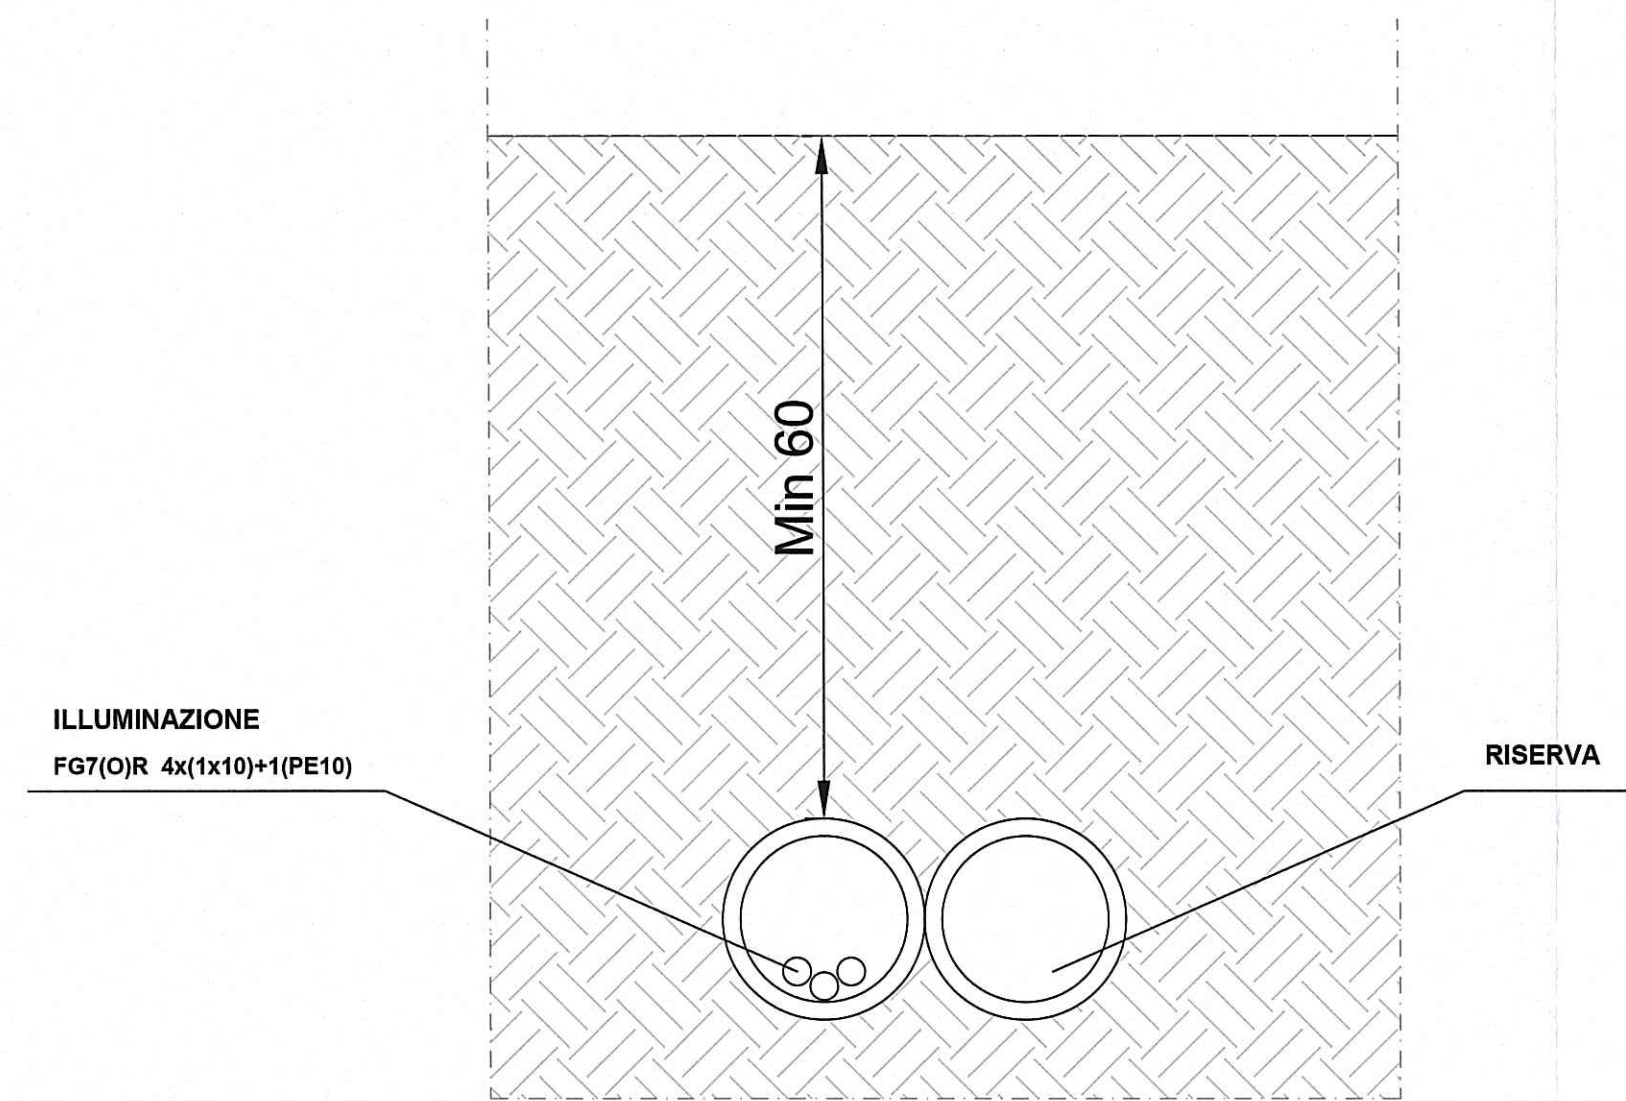

NOTA  
Revisone a seguito osservazioni aggiuntive alla lettera RFI n°015/0000857 del 03/04/2015

Comittente:  
**AUTOCOMIALE DELLA CISA S.P.A.**  
Via Combaro 26/A - Frazione Ponte Taro - 43015 NOCETO (PR)

Impresa Esecutrice:  
**PIZZAROTTI**  
FONDATA NEL 1918

AUTOSTRADA DELLA CISA A15  
CORRIDOIO AUTOSTRADALE A15/A22  
CORRIDOIO PLURIMODALE TIRRENO-BRENNERO  
RACCORDO AUTOSTRADALE FRA L'AUTOSTRADA DELLA CISA-FONTEVIVO (PR)  
E L'AUTOSTRADA DEL BRENNERO-NOGAROLE ROCCA (VR) - 1 LOTTO.  
C.U.P. G61B0400060008 C.I.G. 307068161E

PROGETTO ESECUTIVO

AUTOCOMIALE DELLA CISA S.p.A. Il Responsabile di Procedimento: Il Progettista:  
Il Direttore: Il Direttore Tecnico: Il Geologo:

IMPRESA PIZZAROTTI & C. S.p.A. Il Progettista:  
Ing. Fabio Nigro  
Ordine degli Ingegneri della Provincia di Palermo n. 335

PROGETTAZIONE DI:  
Ing. Giovanni Maria Cepparotti  
Ordine degli Ingegneri della Provincia di Viterbo n. 392

AT: **idroesse** **rockwell** **VIA**  
Consulenza specialistica a cura di:  
Ing. Pietro Pizzarotti  
Ordine degli Ingegneri della Provincia di Viterbo n. 392

Titolo Elaborato: **Asse Principale Generale**  
Elettrodotti AT RFI 132 KV BO102 e BO113 - Sezioni trasversali su CAVO BASSO SUD TAV 704

Data Emissione Progetto: 18/03/2014  
Scala: 1:1000 - 1:100

REVISIONI:  
R1: APPROVAZIONE  
R2: APPROVAZIONE  
