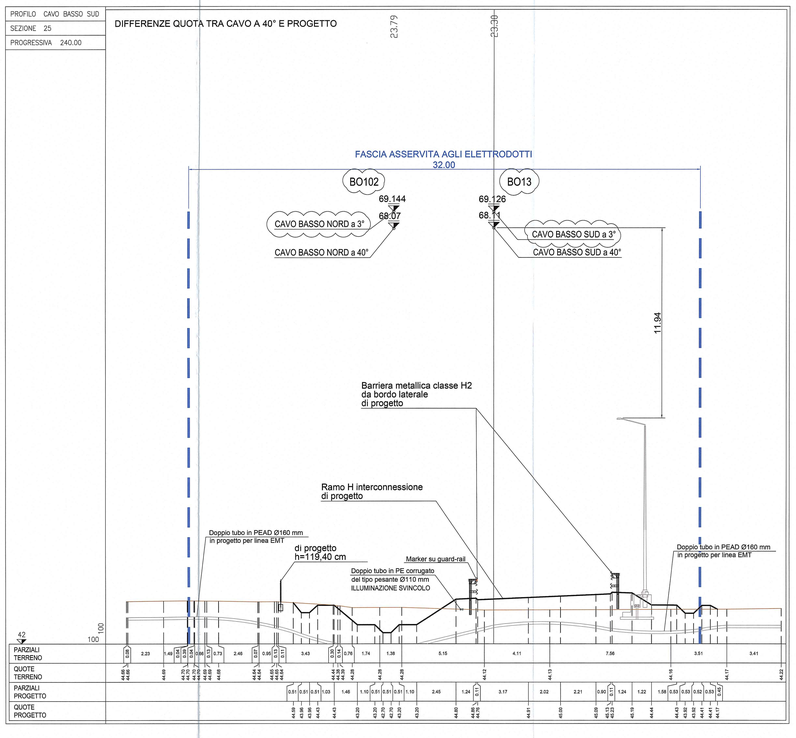

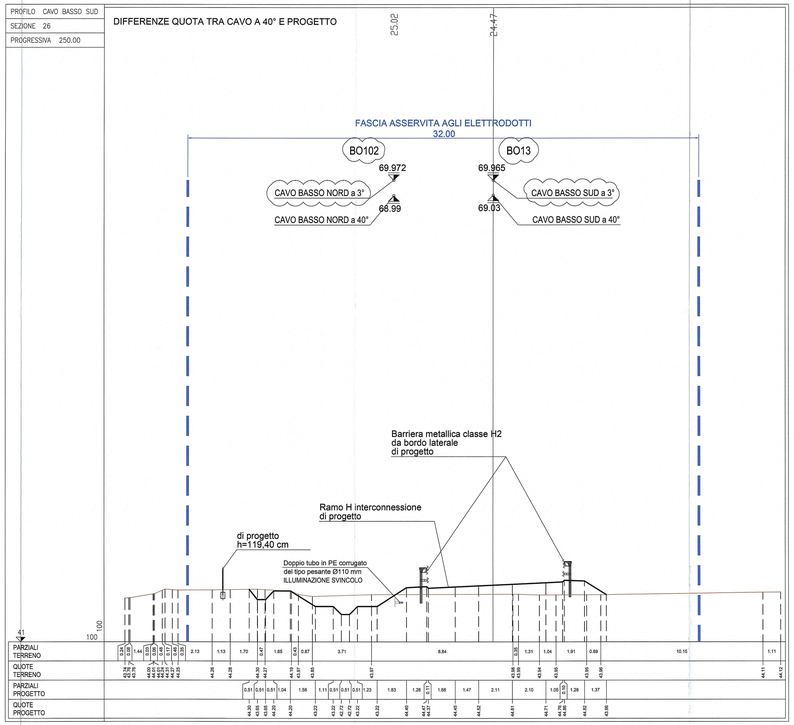

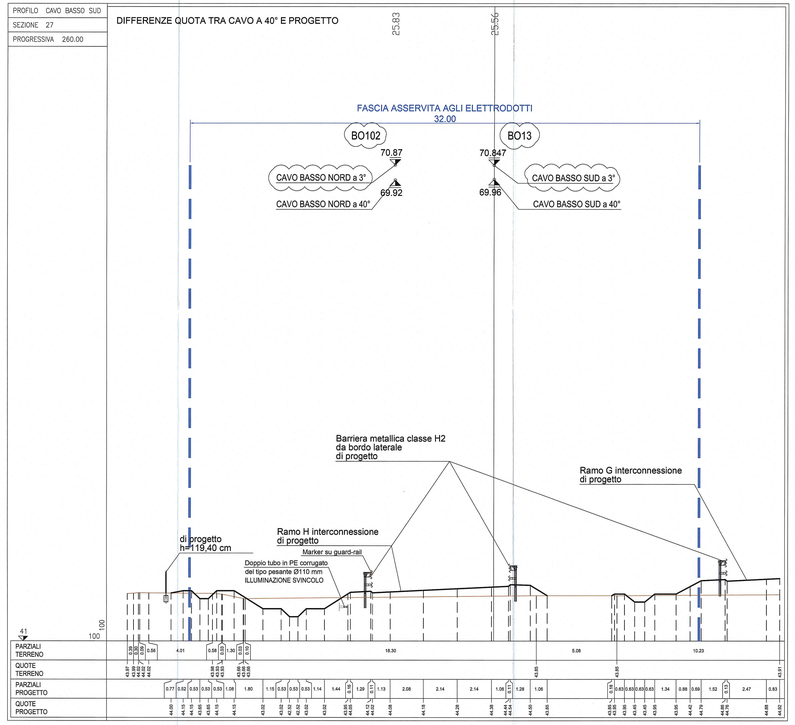

DOPPIO TUBO IN PEAD Ø160
IN PROGETTO PER LINEA EMT

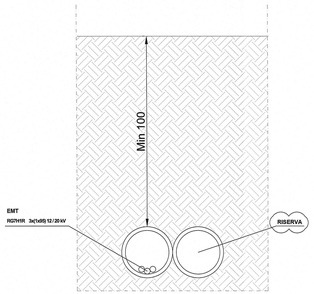

DOPPIO TUBO IN PE CORRUGATO
DEL TIPOPESANTE Ø110 PER
ILLUMINAZIONE SVINCOLO

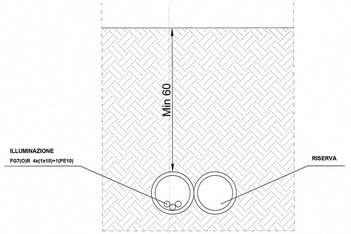

NOTA

Revisione a seguito osservazioni aggiuntive alla lettera RFI n°015\0000857 del 03/04/2015

Committente:

AUTOCAMIONALE DELLA CISA S.p.A.
Via Camboaro 26/A - Frazione Ponte Taro - 43015 NOCETO (PR)

Imprese Esecutrice:

PIZZAROTTI FONDATA NEL 1910

AUTOSTRADA DELLA CISA A15
RACCORDO AUTOSTRADALE A15/A22
CORRIDOIO PLURIMODALE TIRRENO-BRENNERO
RACCORDO AUTOSTRADALE FRA L' AUTOSTRADA DELLA CISA-FONTEVIVO (PR)
E L' AUTOSTRADA DEL BRENNERO-NOGAROLE ROCCA (VR). I LOTTO.

C.U.P. G61B04000040008 | C.I.G. 3070681616

PROGETTO ESECUTIVO

AUTOCAMIONALE DELLA CISA S.p.A.
Il Direttore Tecnico:
Il Responsabile del Procedimento:
Il Presidente:

IMPRESA PIZZAROTTI
Il Direttore Tecnico:
IMPRESA PIZZAROTTI S.p.A.
Il Responsabile di Progetto
Dott. Ing. Pietro Mingotti

Il Geologo:
NA

PROGETTAZIONE DI:
PIZZAROTTI FONDATA NEL 1910
A.T.I.: idroesse engineering, ROCKSOIL, VIA ingegneria

Il Progettista:
Ing. Fabio Nigrelli
Ordine degli Ingegneri della Provincia di Palermo n. 3581

Coordinatore per la Sicurezza in fase di Progettazione:
Ing. Giovanni Maria Cepparotti
Ordine degli Ingegneri della Provincia di Viterbo n. 352

Consulenza specialistica a cura di:
NA

Responsabile Integrazione Prestazioni Specialistiche:
Dott. Ing. Pietro MINGOTTI
Impresa PIZZAROTTI S.p.A.
Responsabile Integrazione Prestazioni Specialistiche:
Ing. Pietro MINGOTTI
Ordine degli Ingegneri della Provincia di Milano n. 21961

Titolo Elaborato:
Asse Principale
Generale
Generale
Elettrodotto AT RFI 132 KV BO102 e BO013 - Sezioni trasversali su CAVO BASSO SUD TAV 9/24

Data Emissione Progetto: 18/03/2014
Scala: 1:1000 - 1:100

Identif. Elaborato:

NAS IDENTIFICO		CODIC COMMESSA	LOTTO	FASE	ENTE	AMBITO	DIC. OPERA	NAS OPERA	PARTE OPERA	TIPO DOC.	NAS PROGR. DOC.	REVISIONE
		R.A.A.A.	1	B	I	AP	XX	01	02	SZ	0009	C

Rev.	Data	Descrizione revisione	Redatto	Controllato	Approvato
C	09/07/2015	Rev. a seguito osservazioni aggiuntive alla lettera RFI n°015\0000857 del 03/04/2015	GIANLEBI	NIGRELLI	MAZZOLI
B	18/04/2014	Adeguamento a seguito Istruttoria RFI n°015\0000857 del 03/04/2015	MARCHELLA	NIGRELLI	MAZZOLI
A	18/12/2014	EMISSIONE A SEGUITO LETTERA RFI n°2879 del 24/10/2014	LOGOLIN	NIGRELLI	MAZZOLI
Rev.	Data	DESCRIZIONE REVISIONE	Redatto	Controllato	Approvato