PLANIMETRIA STATO DI PROGETTO
ELETTRODOTTO AT RFI 132 KV
BO102 Fiorenzuola-Beneceto e BO13 Fidenza-Parma - Pali 80/38-81/39

Scala 1:500

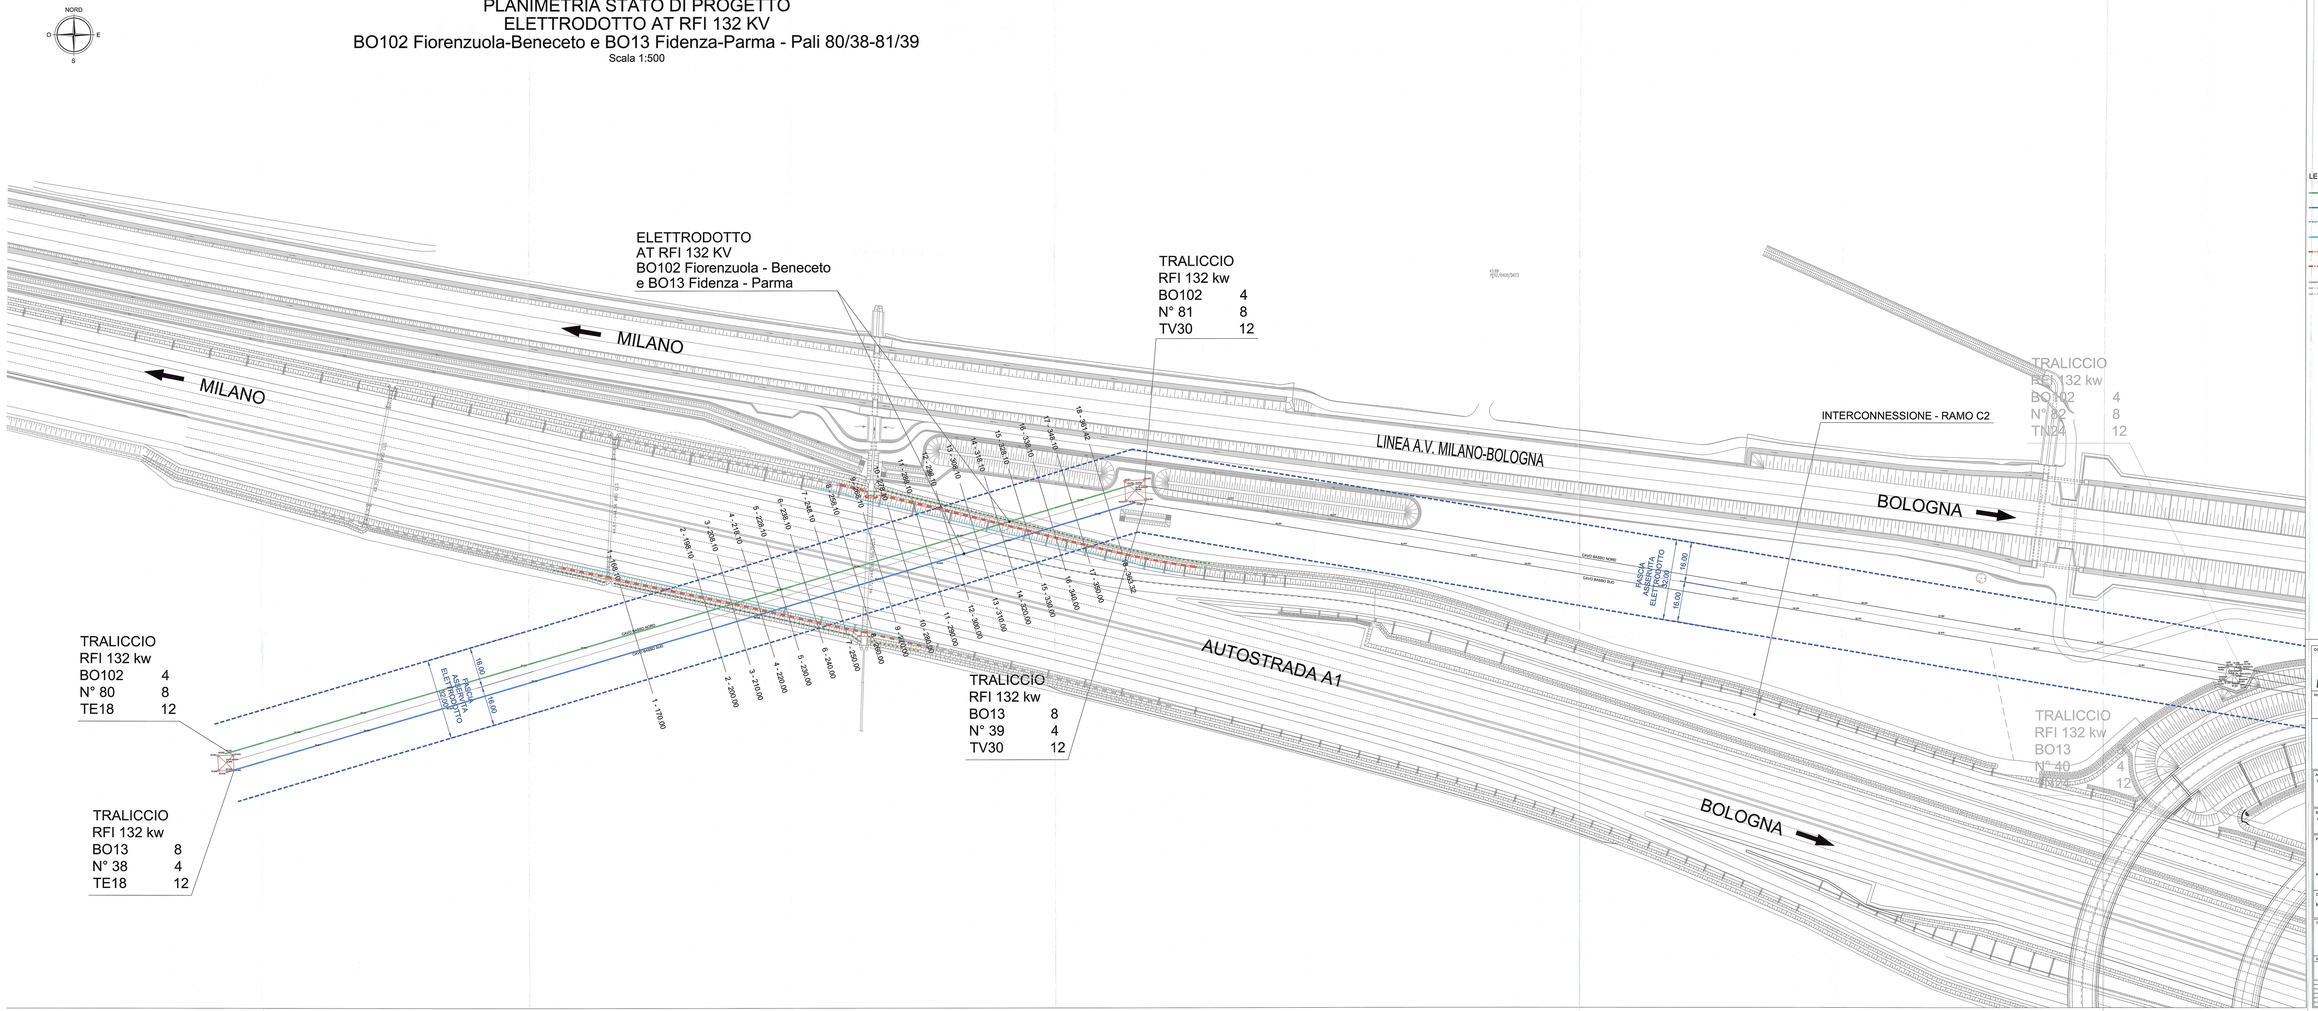

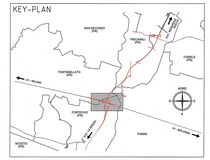

LEGENDA

- CAVO BASSO NORD
- CAVO BASSO SUD
- FASCIA ASSERVITA ELETTRODOTTO
- CAVIDOTTO IMPIANTO ILLUMINAZIONE Ø110
- CAVIDOTTO FO/T 3 TRITUBI Ø50
- CAVIDOTTO TLC 2 TUBI Ø110
- LINEE FUORI FASCIA DI RISPETTO ELETTRODOTTO
- RETE DI SCOLO E RISANAMENTO FOSSI ESTERNI FOSSO DI GUARDIA 75x50x75
- RETE DI SCOLO E RISANAMENTO FOSSI ESTERNI FOSSO DI GUARDIA 100x50x50

Committente:

AUTOCAMIONALE DELLA CISA S.p.A.
Via Cambiaso 26/A - Frazione Ponte Taro - 43015 NOCETO (PR)

Imprese Esecutrici:

PIZZAROTTI
FONDATA NEL 1910

AUTOSTRADA DELLA CISA A15
RACCORDO AUTOSTRADALE A13/A22
CORRIDOIO PLURIMODALE TIRRENO-BRENNERO
RACCORDO AUTOSTRADALE FRA L' AUTOSTRADA DELLA CISA-FONTEVIVO (PR)
E L' AUTOSTRADA DEL BRENNERO-NOGAROLE ROCCA (VR) I LOTTO.

C.U.P. G61B04000000008 | C.I.G. 3075681616

PROGETTO ESECUTIVO

AUTOCAMIONALE DELLA CISA S.p.A.
Il Direttore Tecnico:

Il Responsabile del Procedimento:

Il Direttore:

IMPRESA PIZZAROTTI & C. S.p.A.
Il Direttore Tecnico: Il Responsabile di Progetto
Dott. Ing. Carlo Sgobbetti

Il Geologo:
N.A.

PROGETTAZIONE DI:
PIZZAROTTI FONDATA NEL 1910
A.T.I.: idroesse ingegneria | MOLSER | VIA ingegneria

Il Progettista:
Ing. Fabio Nigrelli
Ordine degli Ingegneri della Provincia di Parma n. 350

Coordinatore per la Sicurezza in fase di Progettazione:
Ing. Giovanni Maria Cepparotti
Ordine degli Ingegneri della Provincia di Vicenza n. 382

Consulenza specialistica e cura di:
N.A.

Progettista Responsabile Integrazione Prestazioni Specialistiche:
Ing. Carlo Sgobbetti
Ordine degli Ingegneri della Provincia di Ferrara n. 140
Ing. Pietro Alberto Cotti Cottini
Ordine degli Ingegneri della Provincia di Parma n. 731
Geom. Paolo Cattabiani
Collegio dei Geometri di Parma n. 419

Titolo Elaborato:

Asse Principale
Generale
Generale
Elettrodotto AT RFI 132 kV BO102 e BO013 Pali 80/38-81/39 - Planimetria di Progetto

Data Emissione Progetto: 18/03/2014

Scala: 1:500

Vistti Elaborato:

A.G. SEZIONE		CROC CIMIERA	LOTTO	FASE	ENTE	TIPO	NUM. ORDINE	NUM. ATTIVITÀ	NUM. ELABORATO	SUB	NUM. FOGLIO	NUM. SEZIONE	SCALA
	I	RIGAXA	01	00	I	AP	A2	01	01	PL	D1/B		A

Rev.	Data	DESCRIZIONE REVISIONE	RIVISTO Resp.	VERIFICATO Coordin.	VALIDATO Approvato
0	31/07/13	Emissione a seguito delibera N° 1 CIPE del 20/10/2011			