



DOPPIO TRITUBO IN PEAD Ø50
PER LINEA FOT (ASPI)
- SPOSTAMENTO INFRASTRUTTURA ESISTENTE -

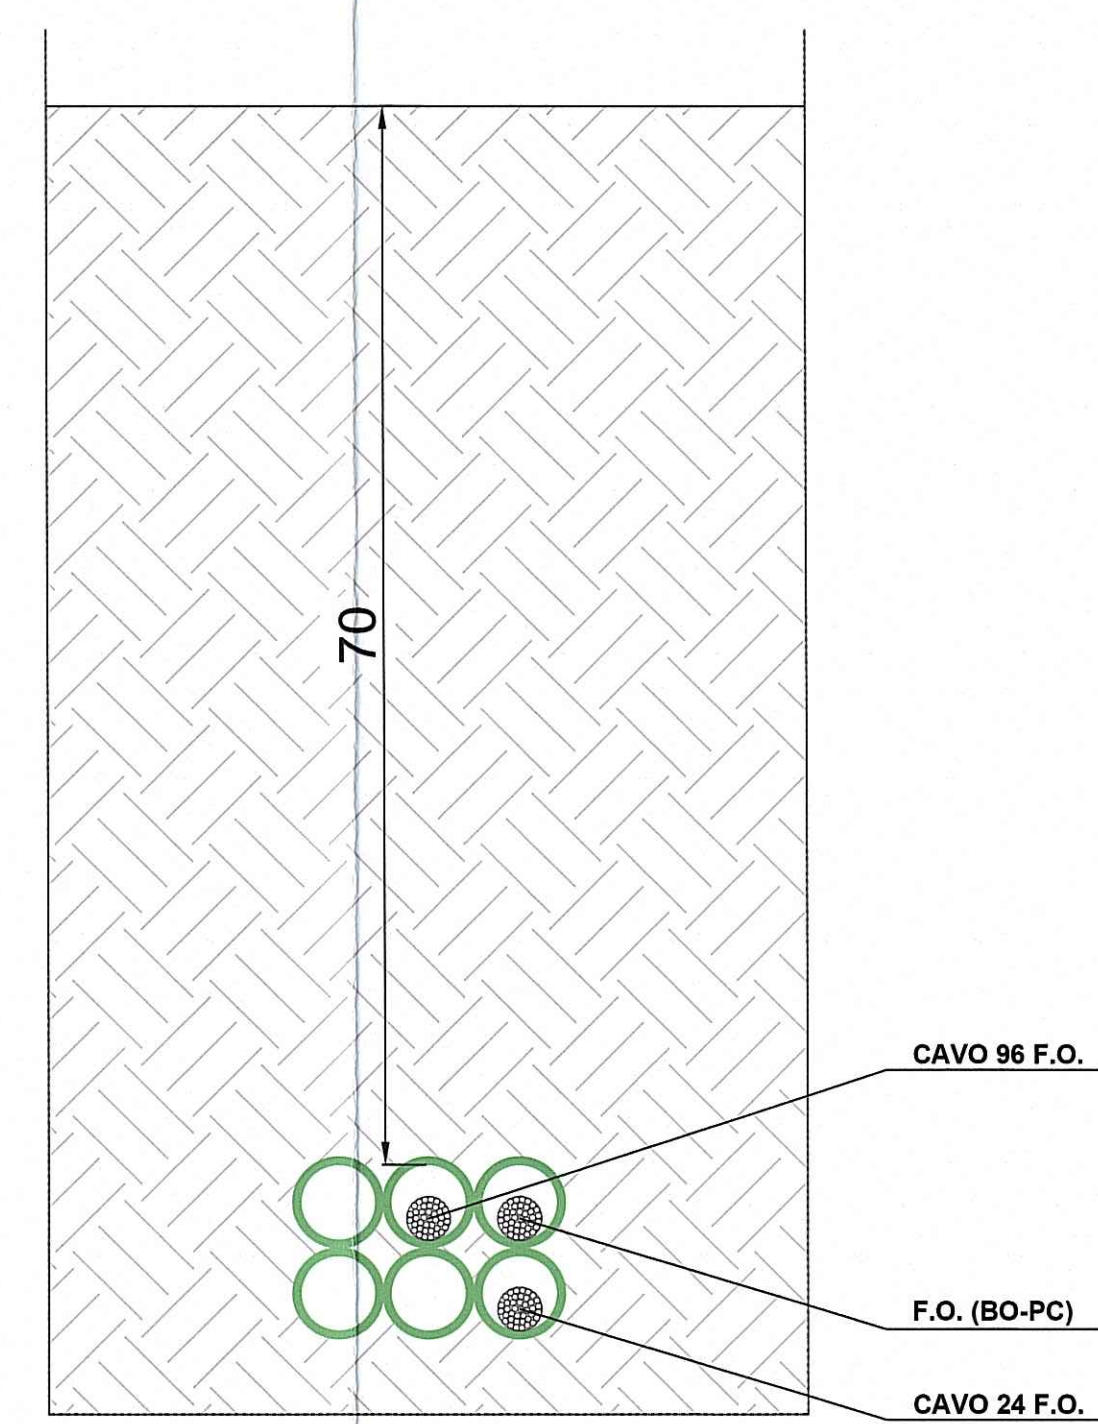

TRIPLO TUBO IN PE CORRUGATO
DEL TIPO PESANTE Ø110 mm
- ILLUMINAZIONE SVINCOLO LATO SUD -

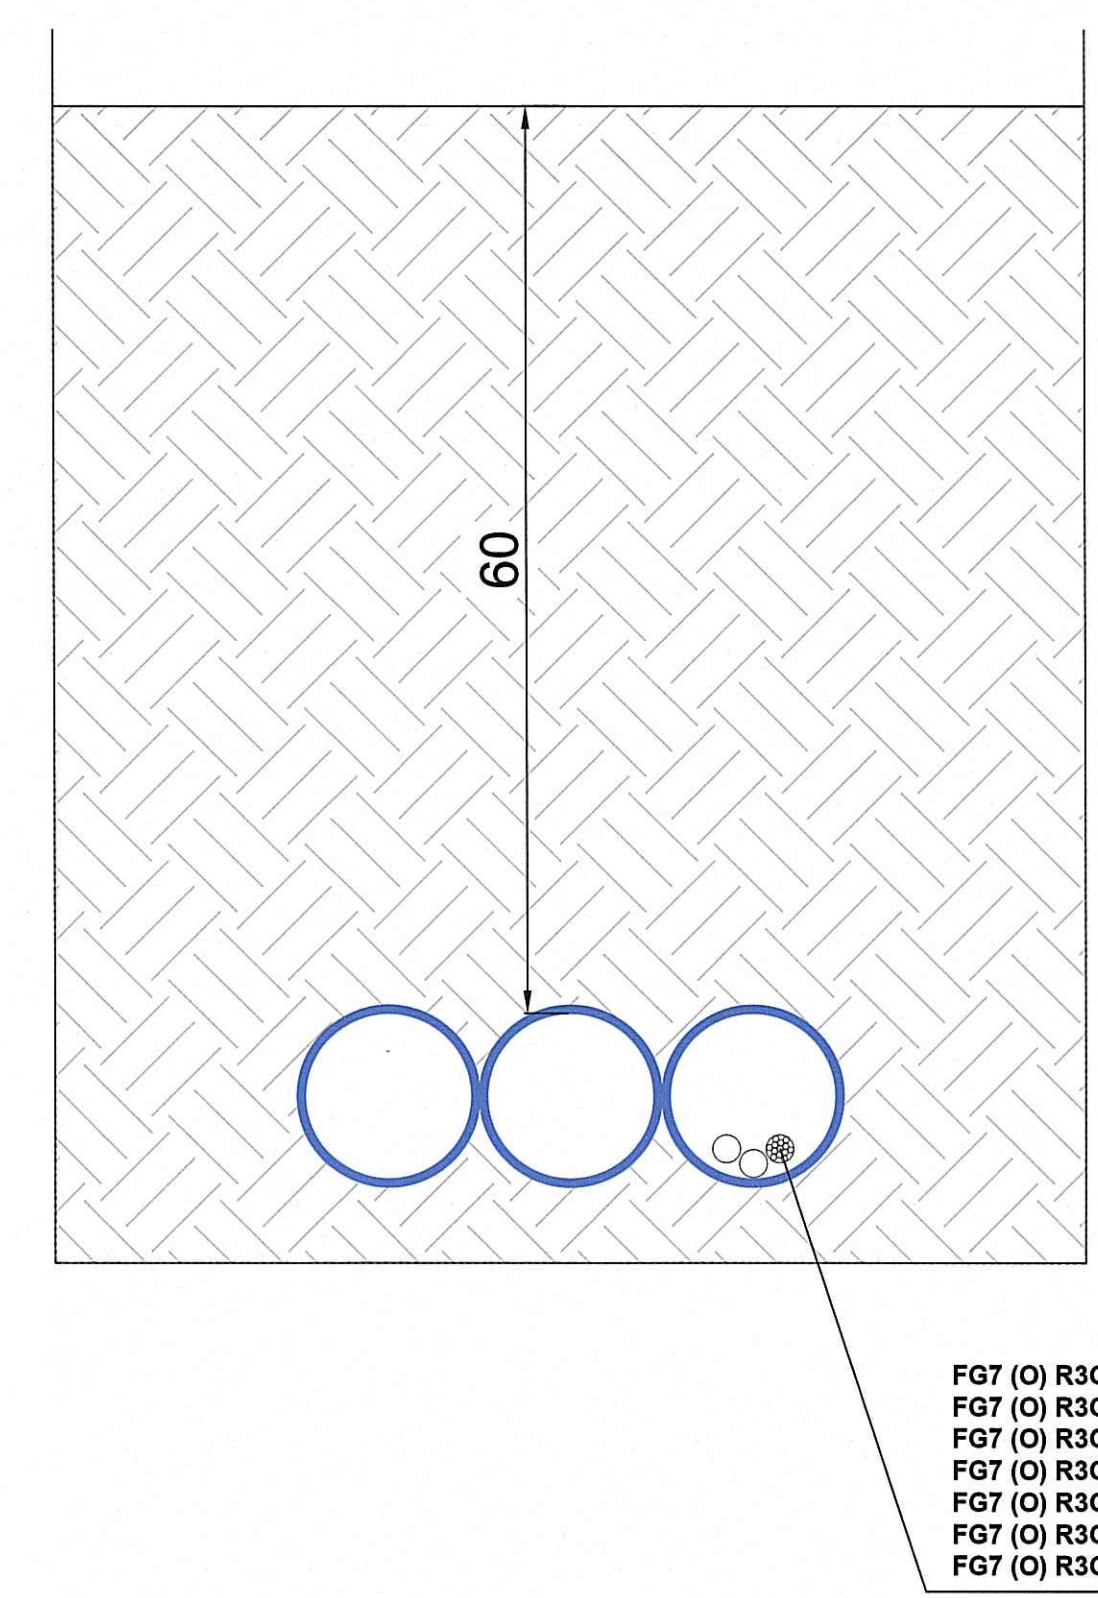

Autocommerciale della CISA S.p.A.
Via Combaro 26/A - Frazione Ponte Taro - 43015 NOCETO (PR)

IMPRESA PIZZAROTTI
FONDATA NEL 1918

AUTOSTRADA DELLA CISA A15
RACCORDO AUTOSTRADALE A15/A22
CORRIDOIO PLURIMODALE TIRRENO-BRENNERO
RACCORDO AUTOSTRADALE FRA L'AUTOSTRADA DELLA CISA-FONTEVIVO (PR)
E L'AUTOSTRADA DEL BRENNERO-MONTECASSALE-ROCCA IVRI, 1 LOTTO.
[C.U.P. G61B04000040008] [C.I.G. 307068161E]

PROGETTO ESECUTIVO

AUTOCOMMERCIALE DELLA CISA S.p.A. | Direttore Tecnico: [Firma] | Responsabile del Procedimento: [Firma] | Presidente: [Firma]

IMPRESA PIZZAROTTI & S.p.A. | Direttore Tecnico: [Firma] | Ingegnere di Progetto: [Firma] | Ingegnere di Progetto: [Firma]

PROGETTAZIONE DI: [Firma] | Ingegnere: [Firma] | Ingegnere: [Firma]

ATI: [Firma] | [Firma] | [Firma]

Consulenza specializzata a cura di: [Firma] | Ingegnere Specialista: [Firma]

TITOLO Elaborato: Asse Principale Generale | Data Emisione Progetto: 18/03/2014
Elettrodotto AT RF1 132 KV BO102 e BO013 Pali Ø038-Ø109- Sezioni trasversali - TAV 2/6 | Scale: 1:1000 - 1:100

STATO ELABORAZIONE: [R] [A] [I] [E] [A] [P] [X] [O] [G] [S] [Z] [A]

Autocommerciale della CISA S.p.A.
Via Combaro 26/A - Frazione Ponte Taro - 43015 NOCETO (PR)