PROFILO CAVO BASSO SUD
SEZIONE 7
PROGRESSIVA 250.00

DIFFERENZE QUOTA TRA CAVO A 40° E PROGETTO

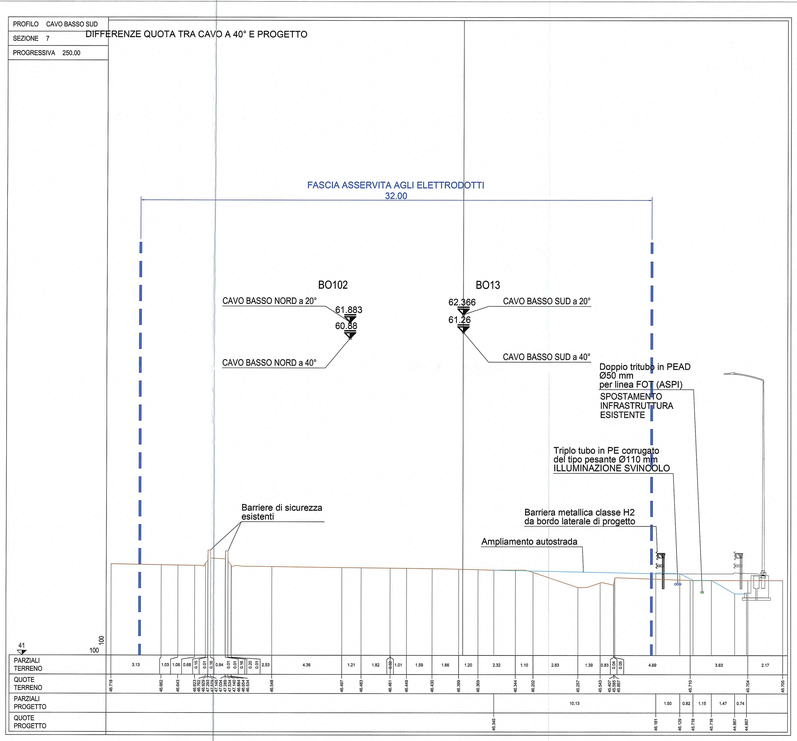


PROFILO CAVO BASSO SUD
SEZIONE 8
PROGRESSIVA 260.00

DIFFERENZE QUOTA TRA CAVO A 40° E PROGETTO

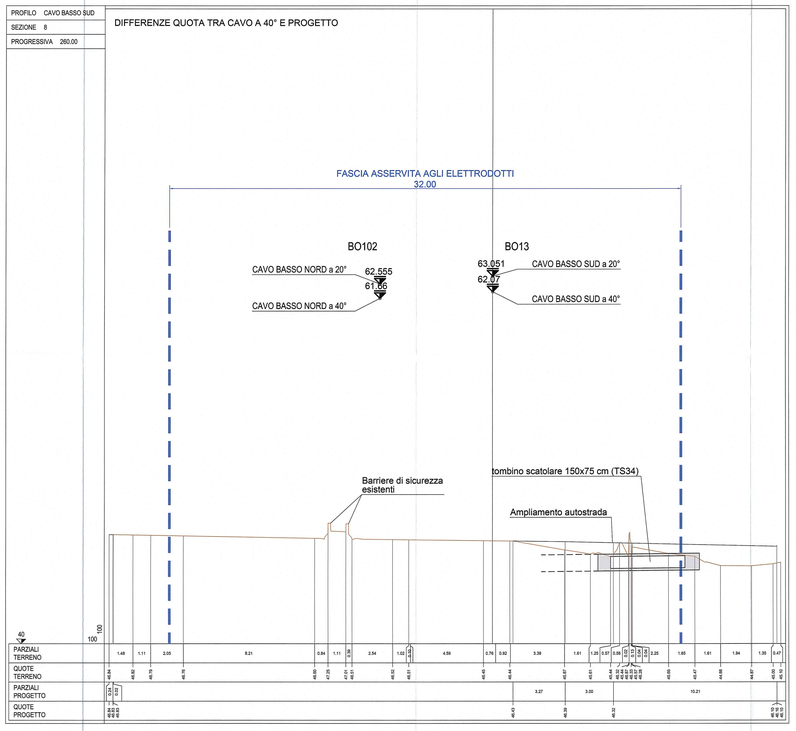


PROFILO CAVO BASSO SUD
SEZIONE 9
PROGRESSIVA 270.00

DIFFERENZE QUOTA TRA CAVO A 40° E PROGETTO

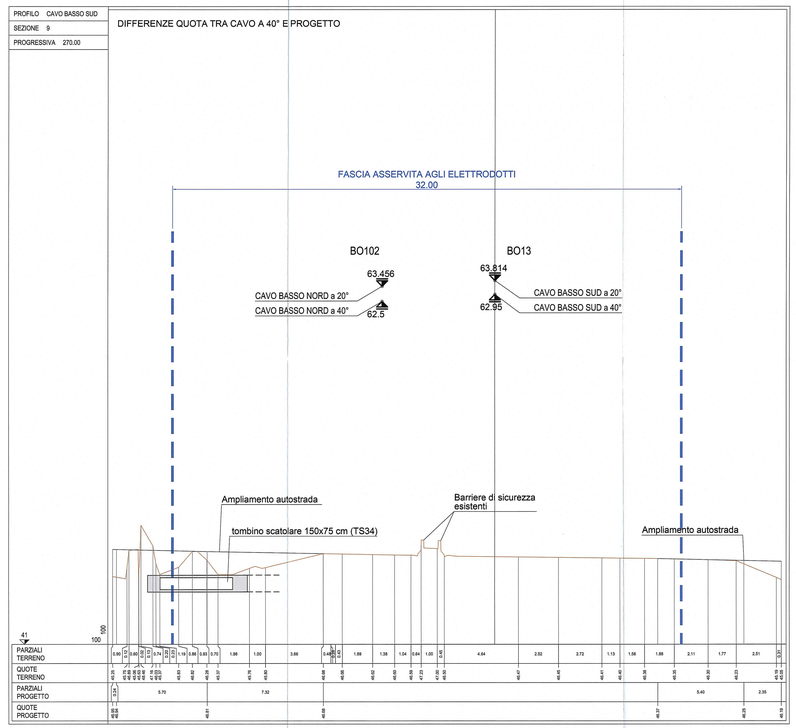


DOPPIO TRITUBO IN PEAD Ø50
PER LINEA FOT (ASPI)
- SPOSTAMENTO INFRASTRUTTURA ESISTENTE -

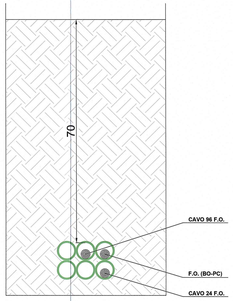


TRIPLO TUBO IN PE CORRUGATO
DEL TIPO PESANTE Ø110 mm
- ILLUMINAZIONE SVINCOLO LATO SUD -

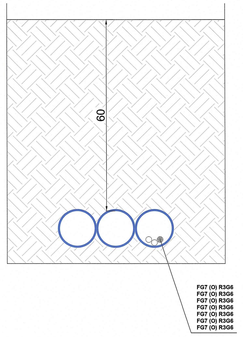


Committente:

AUTOCAMIONALE DELLA CISA S.p.A.
Via Camboara 26/A - Frazione Ponte Taro - 43015 NOCETO (PR)

Impresa Esecutrice:

PIZZAROTTI
FONDATA NEL 1910

AUTOSTRADA DELLA CISA A15
RACCORDO AUTOSTRADALE A15/A32
CORRIDOIO PLURIMODALE TIRRENO-BRENNERO
RACCORDO AUTOSTRADALE FRA L'AUTOSTRADA DELLA CISA-FONTEVIVO (PR)
E L'AUTOSTRADA DEL BRENNERO-NOGAROLE ROCCA (VR). I LOTTO.

C.U.P. G61B04000060008 | C.I.G. 3070581E1E

# PROGETTO ESECUTIVO

AUTOCAMIONALE DELLA CISA S.p.A.
Il Direttore Tecnico:

Il Responsabile del Procedimento:

Il Presidente:

IMPRESA PIZZAROTTI & C. S.p.A.
Il Direttore Tecnico:
IMPRESA PIZZAROTTI & C. S.p.A.
Il Direttore Tecnico
Dott. Ing. Luisa Venturelli

Il Geologo:
NA

PROGETTAZIONE DI:
PIZZAROTTI
A.T.I.: idroesse engineering, ROCK SOIL, VIA

Il Progettista:
Ing. Fabio Nignelli
Ordine degli Ingegneri della Provincia di Cremona n. 358

Coordinatore per la Sicurezza in fase di Progettazione:
Ing. Giovanni Maria Cepparotti
Ordine degli Ingegneri della Provincia di Viterbo n. 392

Consulenza specialistica a cura di:
NA

Responsabile Integrazione Prestazioni Specialistiche:
Dott. Ing. PIETRO MAZZOLA
Ordine degli Ingegneri della Provincia di Milano n. 21971
Ing. Pietro MAZZOLA
Ordine degli Ingegneri della Provincia di Milano n. 21971

Titolo Elaborato:

Asse Principale
Generale
Generale
Elettrodotto AT RFI 132 KV BO102 e BO013 Pali 80/38-81/39- Sezioni trasversali - TAV 3/6

Data Emissione Progetto:
18/03/2014

Scala:
1:1000 - 1:100

Identif. Elaborato:

| NUM. ESPROPRIO | | CODIC COMMESSA | LOTTO | FASE | ENTE | AMBITO | DIC. OPERA | NUM. OPERA | PARTE OPERA | TIPO DOC. | NUM. PROGR. DOC. | REVISIONE |
|---|---|---|---|---|---|---|---|---|---|---|---|---|
| | | RA4A4 | 1 | E | I | AP | XX | 01 | G | SZ | 02B | A |

| Rev. | Data | DESCRIZIONE REVISIONE | Redatto | Controllato | Approvato |
|---|---|---|---|---|---|
| A | 27/01/2015 | EMISSIONE A SEGUITO LETTERA RFI n°2879 del 26/10/2014 | GARLESI | NIGRELLI | MAZZOLI |