PROFILO CAVO BASSO SUD
SEZIONE 16
PROGRESSIVA 340.00

DIFFERENZE QUOTA TRA CAVO A 40° E PROGETTO

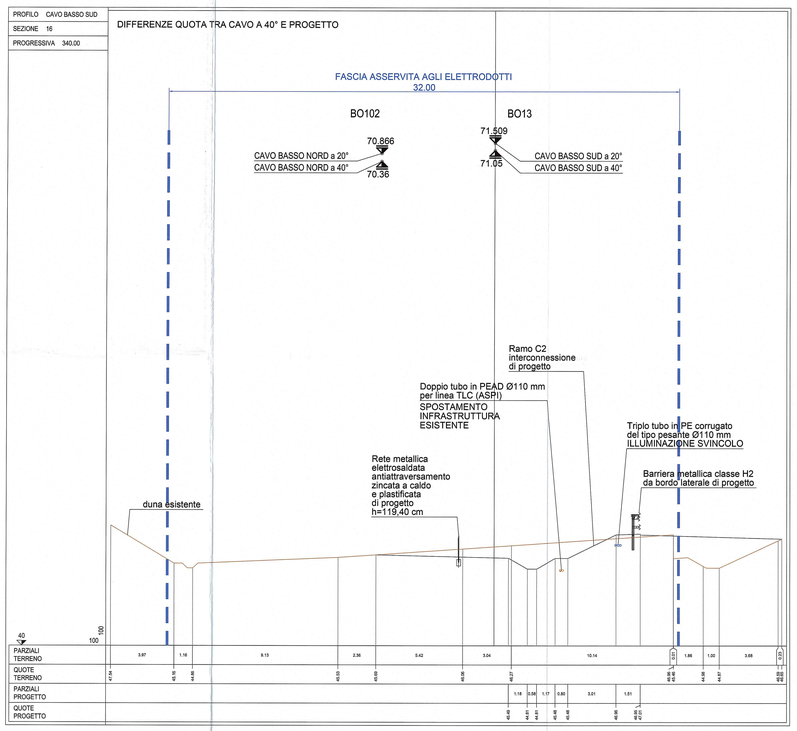

PROFILO CAVO BASSO SUD
SEZIONE 17
PROGRESSIVA 350.00

DIFFERENZE QUOTA TRA CAVO A 40° E PROGETTO

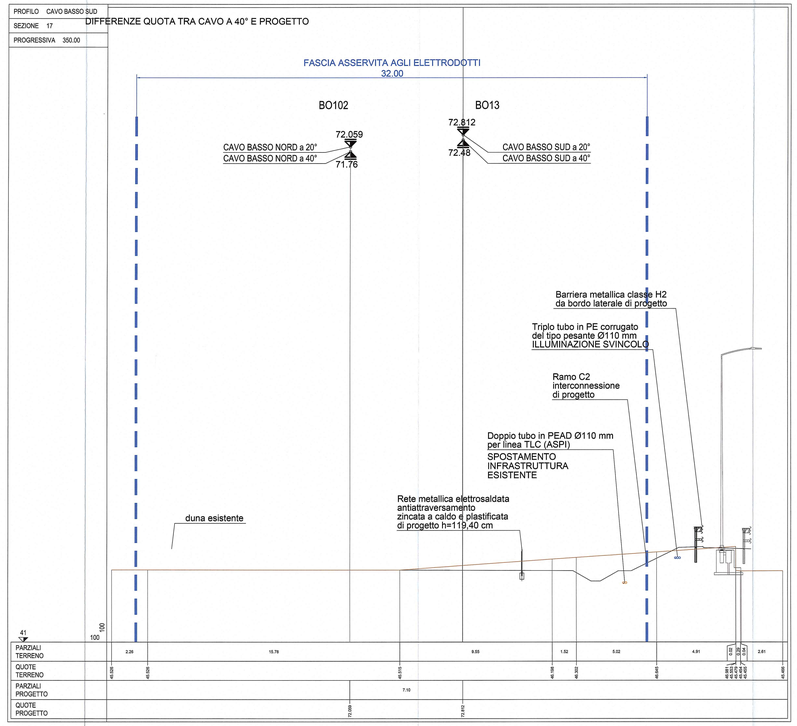

PROFILO CAVO BASSO SUD
SEZIONE 18
PROGRESSIVA 363.32

DIFFERENZE QUOTA TRA CAVO A 40° E PROGETTO

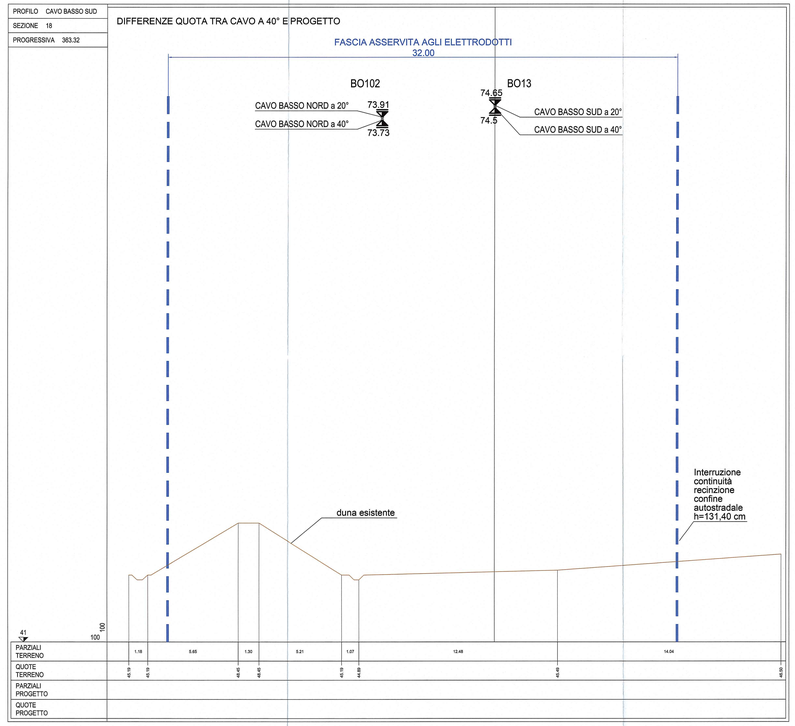

TRIPLO TUBO IN PE CORRUGATO
DEL TIPO PESANTE Ø110 mm
- ILLUMINAZIONE SVINCOLO LATO NORD -

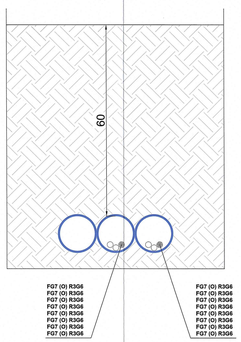

DOPPIO TUBO IN PEAD Ø110
PER LINEA TLC (ASPI)
- SPOSTAMENTO INFRASTRUTTURA ESISTENTE -

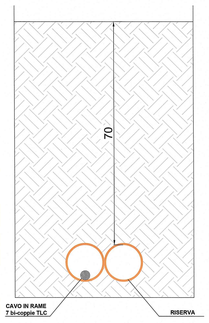

Committente:
AUTOCAMIONALE DELLA CISA S.p.A.
Via Camboara 26/A - Frazione Ponte Taro - 43015 NOCETO (PR)

Impresa Esecutrice:
PIZZAROTTI
FONDATA NEL 1910

AUTOSTRADA DELLA CISA A15
RACCORDO AUTOSTRADALE A11/A22
CORRIDOIO PLURIMODALE TIRRENO-BRENNERO
RACCORDO AUTOSTRADALE FRA L' AUTOSTRADA DELLA CISA-FONTEVIVO (PR)
E L' AUTOSTRADA DEL BRENNERO-MOGAROLE ROCCA (VR). I LOTTO.

C.U.P. G61B04000040008 | C.I.G. 3070681616

PROGETTO ESECUTIVO

AUTOCAMIONALE DELLA CISA S.p.A.
Il Direttore Tecnico:

Il Responsabile del Procedimento:

Il Direttore:

IMPRESA PIZZAROTTI & C. S.p.A.
Il Direttore Tecnico:
IMPRESA PIZZAROTTI & C. S.p.A.
Il Responsabile di Progetto
Dott. Ing. Carlo Bondanelli

Il Geologo:
NA

PROGETTAZIONE DI:
PIZZAROTTI ENGINEERING
A.T.I.: idroesse engineering | ROCKSOIL | VIA

Il Progettista:
Ing. Fabio Nigrelli
Ordine degli Ingegneri della Provincia di Livorno n. 2191

Coordinatore per la Sicurezza in fase di Progettazione:
Ing. Giovanni Maria Cepparotti
Ordine degli Ingegneri della Provincia di Viterbo n. 392

Consulenza specialistica a cura di:
NA

Progettista Responsabile Integrazione Prestazioni Specialistiche:
Impresa PIZZAROTTI & C. S.p.A.
Ing. Pietro MAZZOLI
DIRITTO ORDINE
Ordine degli Ingegneri della Provincia di Pistoia n. 917

Titolo Elaborato:
Asse Principale
Generale
Generale
Elettrodotto AT RFI 132 kV BO102 e BO013 Pali 80/38-81/39- Sezioni trasversali - TAV 6/6

Data Emissione Progetto: 18/03/2014
Scala: 1:1000 - 1:100

Identif. Elaborato:

NAS IDENTIFICATIVO		CODICE COMMESSA	LOTTO	FASE	ENTE	AMBITO	DOC. SPECIFICA	NAS SPECIFICA	PARTE SPECIFICA	TIPO DOC.	NAS PROGR. DOC.	REVISIONE
		RAAA	1	E	I	AP	XX	01	G	S2	031	A

Rev.	Data	DESCRIZIONE REVISIONE	Redatto	Controllato	Approvato
A	27/01/2015	EMISSIONE A SEGUITO L.ISTRA RFI n°13879 del 24/10/2014	GARLESI	MARRELLI	MAZZOLI