PLANIMETRIA STATO DI PROGETTO
ELETTRODOTTO AT RFI 132 KV
BO102 Fiorenzuola-Beneceto e BO13 Fidenza-Parma

Scala 1:500

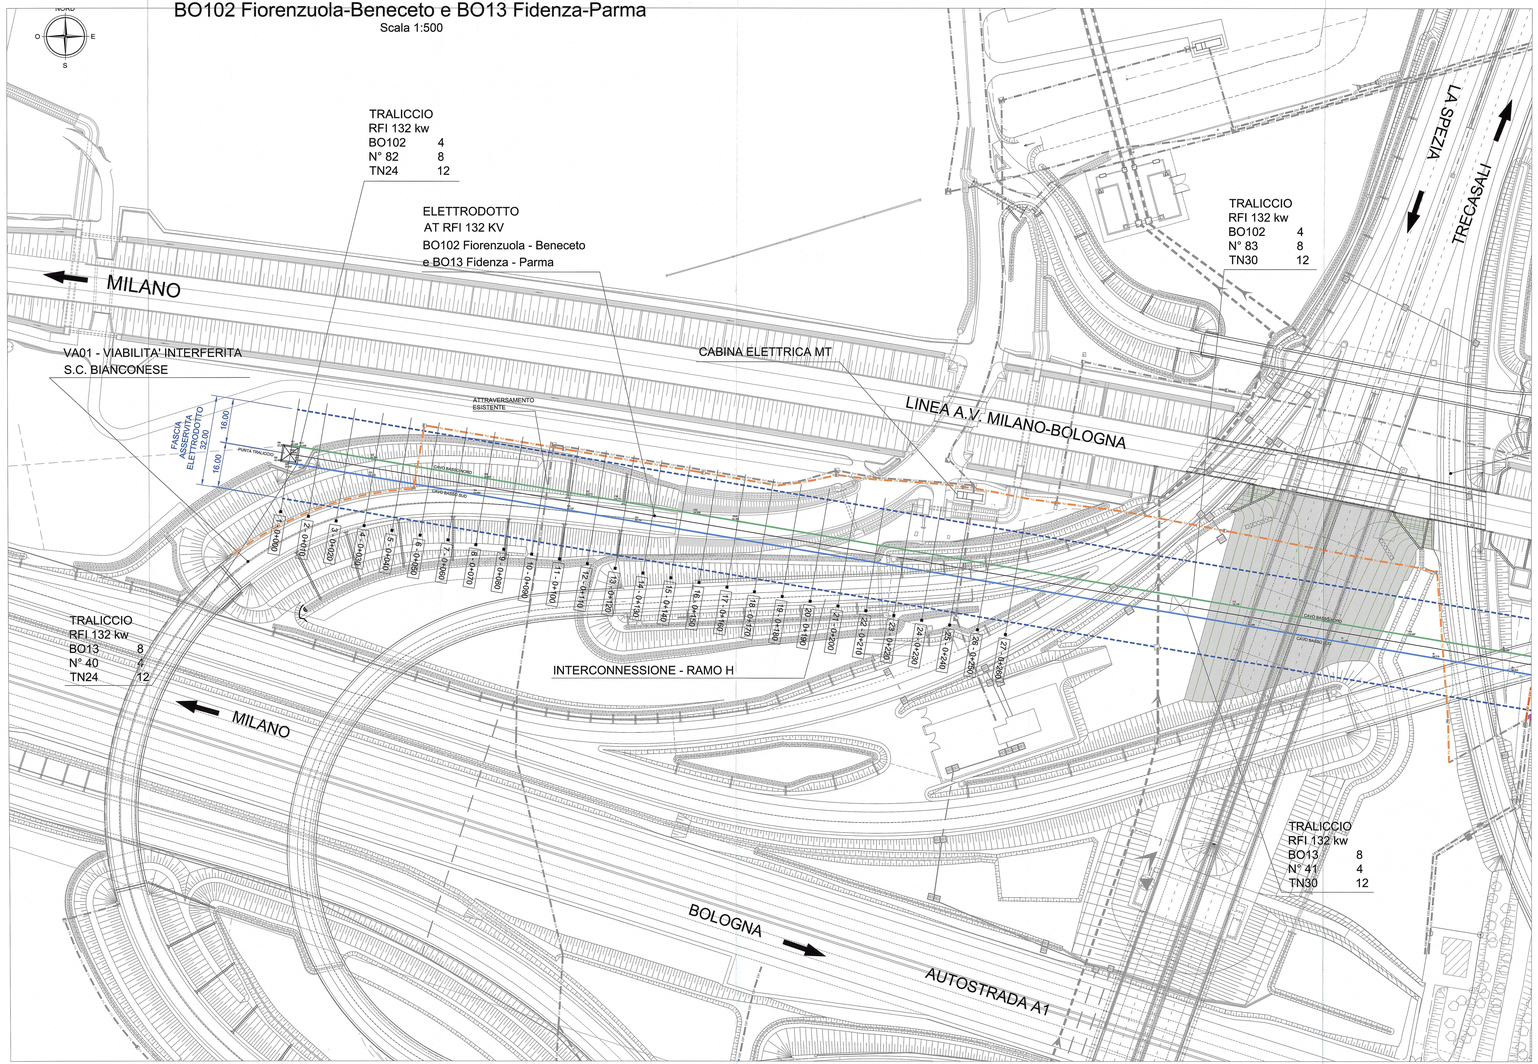

KEY-PLAN

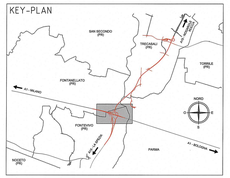

LEGENDA

- CAVO BASSO NORD
- CAVO BASSO SUD
- FASCIA ASSERVITA ELETTRODOTTO
- LINEA TELECOM IN FASCIA DI RISPETTO ELETTRODOTTO
- LINEA ELETTRICA BT TELECOM IN FASCIA DI RISPETTO ELETTRODOTTO

Committente:

AUTOCAMIONALE DELLA CISA S.p.A.
Via Camboara 26/A - Frazione Ponte Taro - 43015 NOCETO (PR)

Impresa Esecutrice:

PIZZAROTTI COSTRUZIONI DAL 1910

AUTOSTRADA DELLA CISA A15
RACCORDO AUTOSTRADALE A15/A22
CORRIDOIO PLURIMODALE TIRRENO-BRENNERO
RACCORDO AUTOSTRADALE FRA L'AUTOSTRADA DELLA CISA-FONTEVIVO (PR)
E L'AUTOSTRADA DEL BRENNERO-NOGAROLE ROCCA (VR). I LOTTO.

C.U.P. G61B04000040008 | C.I.G. 3070481618

PROGETTO ESECUTIVO

AUTOCAMIONALE DELLA CISA S.p.A.
Il Direttore Tecnico:

Il Responsabile del Procedimento:

IMPRESA PIZZAROTTI S.p.A.
Il Direttore Tecnico:
Il Responsabile di Progetto
Ing. Luca Lombardinelli

Il Geologo:
N.A.

PROGETTAZIONE DI:
PIZZAROTTI COSTRUZIONI DAL 1910
A.T.I.: idroesse ingegneria; ROCKSOIL; VIA ambiente

Il Progettista:
Ing. Fabio Mu
Ordine degli Ingegneri della Provincia di Palermo n. 3590.

Coordinatore per la Sicurezza in fase di Progettazione:
Ing. Giovanni Maria Cepparrotti
Ordine degli Ingegneri della Provincia di Viterbo n. 392

Consulenza specialistica a cura di:
N.A.

Direttore Lavori:
IMPRESA PIZZAROTTI S.p.A.
Il Responsabile di Cantiere
Ing. Fabio MORETTI
Ordine degli Ingegneri della Provincia di Ferrara n. 622

Titolo Elaborato:

Asse Principale
Generale
Generale
Elettrodotto AT RFI 132 KV BO102 e BO13 - Planimetria di progetto strada Bianconese

Data Emissione Progetto: 18/03/2014

Scala: 1:500

Identif. Elaborato:

AZ. MERIDIANA		DISC. COMITTE	LOTT.	DIS.	ANN.	AMBIT.	GR. OPER.	N.RO OPERA	PARTE OPERA	TIP. DOC.	N.RO PROG. DOC.	REVISIONE
	I	RAAA	1	E	I	AP	XX	01	D	PL	0400	A

Rev.	Data	DESCRIZIONE REVISIONE	Redatto	Controllato	Approvato
A	18/03/2014	Emissione a seguito osservazioni registro CdS della RFI DI COSENZA del 05/04/2013	GHELFI	MAMMELLI	MINZONI