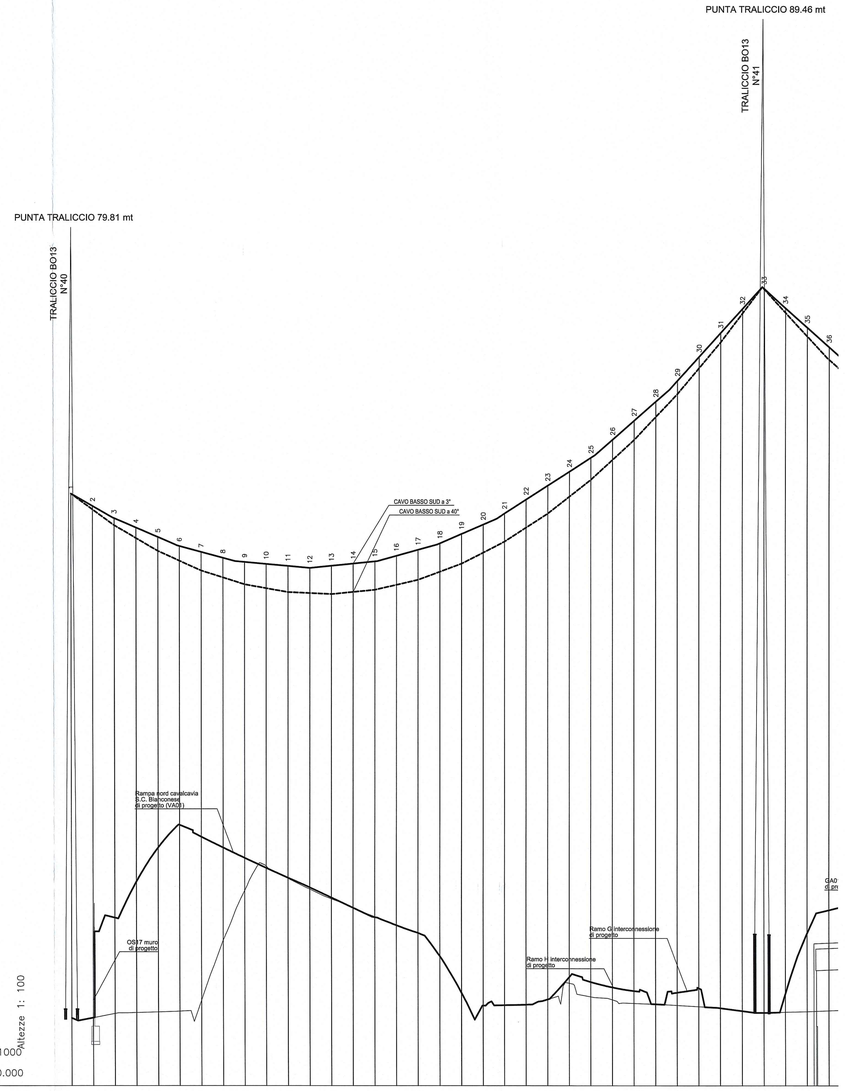

No. SEZIONI	1	2	3	4	5	6	7	8	9	10	11	12	13	14	15	16	17	18	19	20	21	22	23	24	25	26	27	28	29	30	31	32	33	34	35	36
QUOTE CAVO CON TEMPERATURA +3° C	67.461	66.889	66.325	65.888	65.451	65.031	64.758	64.485	64.292	64.199	64.107	64.014	64.116	64.219	64.321	64.579	64.858	65.156	65.591	66.026	66.539	67.185	67.832	68.479	69.126	69.955	70.847	71.729	72.697	73.807	74.917	76.027	76.960	76.058	75.155	74.253
QUOTE CAVO CON TEMPERATURA +40° C	67.461	66.728	65.996	65.401	64.806	64.351	63.896	63.576	63.256	63.076	62.896	62.851	62.806	62.906	63.006	63.236	63.466	63.841	64.216	64.726	65.236	65.888	67.185	67.321	68.106	69.031	69.856	70.847	71.021	72.085	73.286	74.486	75.822	76.943	75.845	74.747
QUOTE TERRENO	43.136	43.149	43.345	43.389	43.419	43.453	43.860	44.744	46.056	50.190	49.617	49.194	48.721	48.664	48.245	47.839	47.440	47.084	46.001	44.306	43.714	43.734	43.755	44.000	44.753	44.122	43.682	43.818	43.780	43.726	43.667	43.597	43.461	43.382	43.410	43.435
QUOTE TBRE	43.136	43.149	43.345	43.389	43.419	43.453	43.860	44.744	46.056	50.190	49.617	49.194	48.721	48.664	48.245	47.839	47.440	47.084	46.001	44.306	43.714	43.734	43.755	44.000	44.753	44.122	43.682	43.818	43.780	43.726	43.667	43.597	43.461	43.382	43.410	43.435
DISTANZE PROGRESSIVE	0.00	10.00	20.00	30.00	40.00	50.00	60.00	70.00	80.00	90.00	100.00	110.00	120.00	130.00	140.00	150.00	160.00	170.00	180.00	190.00	200.00	210.00	220.00	230.00	240.00	250.00	260.00	270.00	280.00	290.00	300.00	310.00	320.00	330.00	340.00	350.00
DIFFERENZA DI QUOTA TRA CAVO A +40° E TBRE O ESISTENTE	24.325	23.580	18.204	15.929	13.752	12.248	12.346	12.526	12.687	12.972	13.248	14.085	14.657	14.577	15.191	15.795	16.382	17.839	19.910	21.072	21.502	22.130	22.536	22.284	23.297	24.473	25.564	27.241	27.768	28.767	30.889	32.360	33.161	31.581	27.674	25.527
ETTOMETRICHE																																				

Committente:

AUTOCAMIONALE DELLA CISA S.P.A.
Via Camboara 26/A - Frazione Ponte Taro - 43015 NOCETO (PR)

Impresa Esecutrice:

PIZZAROTTI FONDATA NEL 1910

AUTOSTRADA DELLA CISA A15
RACCORDO AUTOSTRADALE A15/A22
CORRIDOIO PLURIMODALE TIRRENO-BRENNERO
RACCORDO AUTOSTRADALE FRA L' AUTOSTRADA DELLA CISA-FONTEVIVO (PR)
E L' AUTOSTRADA DEL BRENNERO-NOGAROLE ROCCA (VR). I LOTTO.

C.U.P. G61B04000060008 C.I.G. 307068161E

PROGETTO ESECUTIVO

AUTOCAMIONALE DELLA CISA S.p.A.
Il Direttore Tecnico: Il Responsabile del Procedimento: Il Presidente:

IMPRESA PIZZAROTTI & C. S.p.A.
Il Direttore Tecnico: IMPRESA PIZZAROTTI S.p.A. Il Responsabile del Progetto Dott. Ing. Carlo Bandinelli

Il Geologo: NA

PROGETTAZIONE DI: PIZZAROTTI FONDATA NEL 1910
A.T.I.: idroesse engineering MANDATARIA; ROCKSOIL S.p.A. MANDANTE; ViA ASSOCIAZIONE S.r.l. MANDANTE

Il Progettista: Ing. Fabio Nigrelli
Ordine degli Ingegneri della Provincia di Palermo n. 6581

Coordinatore per la Sicurezza in fase di Progettazione: Ing. Giovanni Maria Cepparotti
Ordine degli Ingegneri della Provincia di Viterbo n. 392

Consulenza specialistica a cura di: NA

Progettista Responsabile Integrazioni Prestazioni Specialistiche:
Impresa Esecutrice: IMPRESA PIZZAROTTI S.p.A.
Ing. Pietro Maccarone - ORDINE INGEGNERI ROMA n. 821

Titolo Elaborato:

Asse Principale
Generale
Generale

Elettrodotto AT RFI 132 KV BO102 e BO013 - Profilo longitudinale CAVO BASSO SUD STRADA bIANCONESE

Data Emissione Progetto: 18/03/2014

Scala: 1:1000 - 1:100

Identif. Elaborato:

N.RO IDENTIFICATIVO		CODICE COMMESSA	LOTTO	FASE	ENTE	AMBITO	CAT. OPERA	N.RO OPERA	PARTE OPERA	TIPO DOC.	N.RO PROGR. DOC.	REVISIONE
		RAAA	1	E	I	AP	XX	01	G	PR	0006	A

Rev.	Data	DESCRIZIONE REVISIONE	Redatto	Controllato	Approvato
A	22/07/2015	EMISSIONE A SEGUITO LETTERA RFI n°2879 del 24/12/2014	GHELFI	NIGRELLI	MAZZOLI

DOTT. ING. PIETRO MACCARONE
ISCRITTO ORDINE INGEGNERI ROMA N. 821