PLANIMETRIA SINTETICA CON MASSE E CORPI METALLICI IN FASCIA DI RISPETTO
ELETTRODOTTO AT RFI 132 KV
BO102 Fiorenzuola-Beneceto e BO13 Fidenza-Parma Pali 80/38-81/39

Scala 1:500

NORD
O E
S

Dettaglio interruzione continuità recinzione confine autostradale

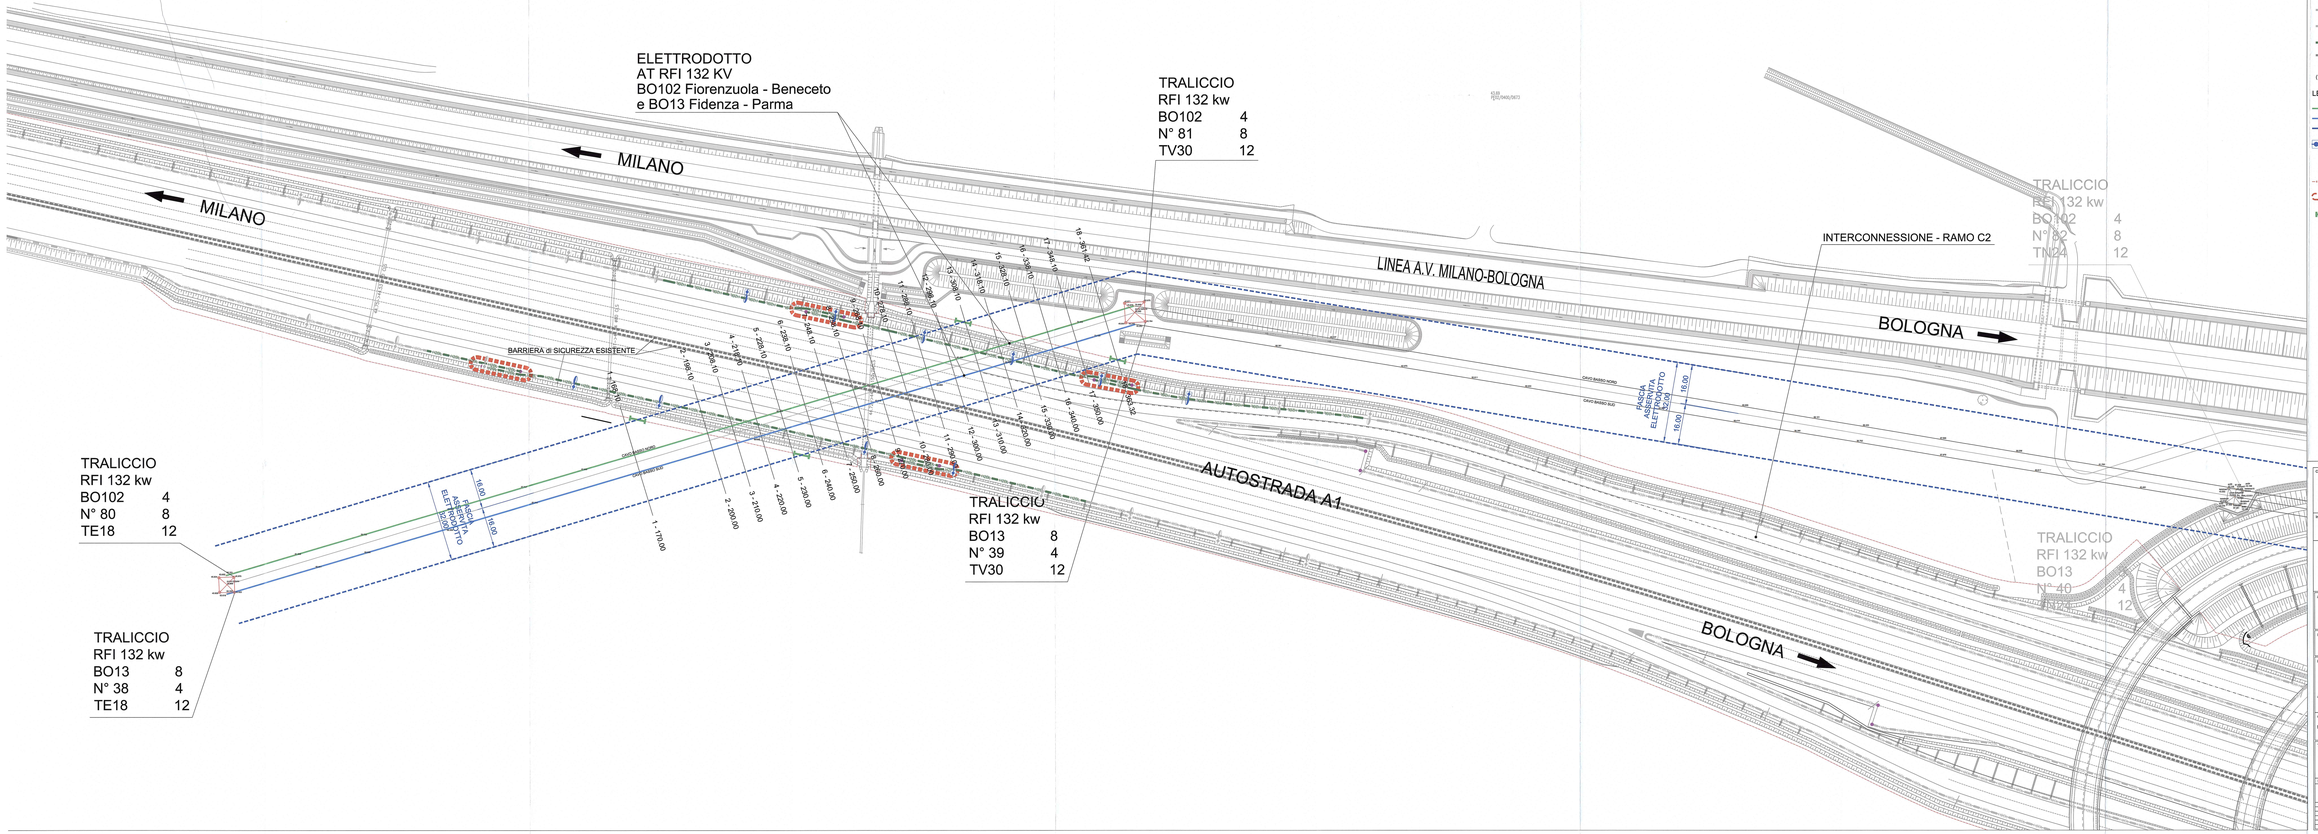

KEY-PLAN

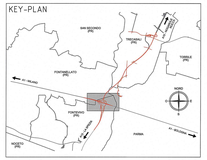

BARRIERE DI PROGETTO (*)

- BARRIERA METALLICA CLASSE "H4" DA BORDO PONTE CON RETE INTEGRATA FUORI FASCIA DI RISPETTO
- BARRIERA METALLICA CLASSE "H3" DA BORDO LATERALE FUORI FASCIA DI RISPETTO
- BARRIERA METALLICA CLASSE "H2" DA BORDO LATERALE FUORI FASCIA DI RISPETTO
- BARRIERA METALLICA CLASSE "H2" DA BORDO LATERALE
- TRANSIZIONE [TR]
- ATTENUATORE D'URTO CLASSE 100 REDIRETTIVO

(*) Rif. ai requisiti di progetto di cui al par. 12 della "Rel. Tecnica Barriere di Sicurezza"

LEGENDA

- CATENARIA - CAVO BASSO NORD
- CATENARIA - CAVO BASSO SUD
- FASCIA RISPETTO ELETTRODOTTO
- PALO ILLUMINAZIONE
- SEGNALE STRADALE VERTICALE
- RECINZIONE AUTOSTRADALE
- INTERRUZIONE BARRIERA STRADALE
- INTERRUZIONE CONTINUITA' RECINZIONE CONFINE AUTOSTRADALE

Committente:

AUTOCAMIONALE DELLA CISA S.p.A.
Via Ciambrone 26/A - Frazione Ponte Taro - 43015 NOCETO (PR)

Impresa Esecutrice:

PIZZAROTTI
FONDATA NEL 1910

AUTOSTRADA DELLA CISA A15
RACCORDO A1 - TRAMITE A15 - SS 62 - SS 343/A422
CORRIDOIO PLURIMODALE TIRRENO-BRENNERO
RACCORDO AUTOSTRADALE FRA L' AUTOSTRADA DELLA CISA-PONTEVIVO (PR)
E L' AUTOSTRADA DEL BRENNERO-INCGABRIOLE ROCCA (VR) - I LOTTO.

C.U.P. G61B04000000008 | C.I.G. 3070581616

PROGETTO ESECUTIVO

AUTOCAMIONALE DELLA CISA S.p.A.
Il Direttore Lavori:

Il Responsabile del Procedimento:

Il Committente:

IMPRESA PIZZAROTTI
Il Direttore Tecnico: IMPRESA PIZZAROTTI & C. S.p.A.
Il Direttore Tecnico di Progetto
Dott. Ing. Carlo Alessandro

Il Geologo:
N.A.

PROGETTAZIONE DI:
PIZZAROTTI INGEGNERIA S.p.A.
A.T.I.: idroesse ingegneria | ROCKSOIL GEOTECNICA | VIA ingegneria

Il Progettista:
Ing. Fabio Magnani
Ordine degli Ingegneri della Provincia di Palermo n. 3581

Coordinatore per la Progettazione:
Ing. Giovanni Maria Cappanera
Ordine degli Ingegneri della Provincia di Viterbo n. 350

Consulenza specialistica a cura di:
N.A.

Progettista Responsabile Integrazione Prestazioni Specialistiche:
Impresa Pizzarotti & C. S.p.A.
Ing. Pietro Mazzoni
Ordine degli Ingegneri della Provincia di Parma n. 1

Titolo Elaborato:

Asse Principale
Generale
Generale

Elettrodotto AT RFI 132 kV BO102 e BO13 Pali 80/38-81/39 - Planimetria sintetica con masse e corpi metallici in fascia di rispetto

Data Emissione Progetto: 18/05/2014
Scala: 1:500

Codici Elaborato:

AZ. SEMAFORO		CODI CIMENTO	LOTTO	TIPO	ANNO	NUMERO	DIS. OPERA	PARTE OPERA	TIPO ELAB.	NUM. PROGR. ELAB.	REVISIONE
		RAAAA	1	E	0	AP	A2	D1	R	01	A

Rev.	Data	DESCRIZIONE REVISIONE	Redatto	Controllato	Approvato
A	27/07/2015	Emissione a seguito istruz. RFI - CONTR del 24/10/2014	GARGLER	MANNELLI	MAGGIOLI