

**LEGENDA**


**ELEMENTI DI CARATTERE PROGETTUALE**

- VIABILITA' DI PROGETTO ASSE PRINCIPALE
- VIABILITA' DI PROGETTO ORDINARIA E DI ADDUZIONE ALL'AUTOSTRADA
- VIABILITA' DI PROGETTO CONTROSTRADE

**DESCRIZIONE DELLA MODIFICA:**  
Inseriti limiti intervento

**ELEMENTI DI CARATTERE GENERALE**

- FONTEVIVO (PR) INDICAZIONE COMUNI (PROVINCIA)
- LA SPEZIA A15 E 31 CONFINI COMUNALI
- CONFINI PROVINCIALI
- A15 AUTOSTRADA DELLA CISA E 31 INDICAZIONE AUTOSTRADE ESISTENTI
- LA SPEZIA A15 E 31 TRECASA INDICAZIONE DIREZIONE AMBITO AUTOSTRADALE
- TRECASA INDICAZIONE DIREZIONE AMBITO EXTRAURBANO

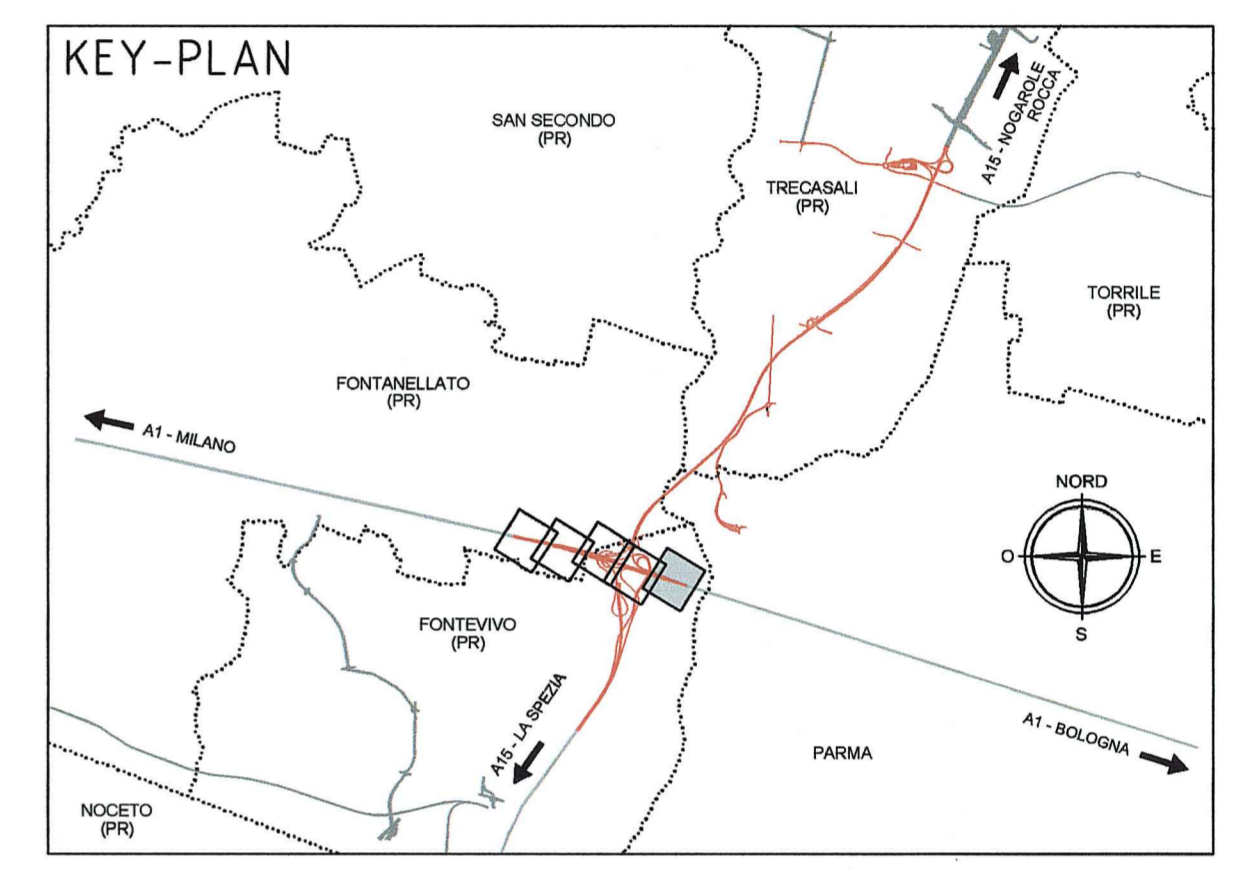

Committente: **AUTOCAMIONALE DELLA CISA S.p.A.**  
Via Camboara 26/A - Frazione Ponte Taro - 43015 NOCETO (PR)

Impresa Esecutrice: **PIZZAROTTI** FONDATA NEL 1910

**AUTOSTRADA DELLA CISA A15  
RACCORDO AUTOSTRADALE A15/A22  
CORRIDOIO PLURIMODALE TIRRENO-BRENNERO  
RACCORDO AUTOSTRADALE FRA L'AUTOSTRADA DELLA CISA-FONTEVIVO (PR)  
E L'AUTOSTRADA DEL BRENNERO-NOGAROLE ROCCA (VR). I LOTTO.**  
C.U.F. G61B0400060008 C.I.G. 307068161E

**PROGETTO ESECUTIVO**

AUTOCAMIONALE DELLA CISA S.p.A.  
Il Direttore: TIBRE Il Responsabile del Procedimento: Il Presidente:

IMPRESA PIZZAROTTI & C. S.p.A.  
Il Direttore Tecnico: *Il Responsabile di Progetto Dott. Ing. Luca Bonadanni*

Il Geologo: NA

PROGETTAZIONE DI: **PIZZAROTTI** FONDATA NEL 1910  
Il Progettista: **Ing. Fabio Nigrelli**  
Ordine degli Ingegneri della Provincia di Palermo n. 3581

A.T.I.: **idrosse engineering** **ROCKSOIL S.p.A.** **VIA**  
Ordine degli Ingegneri della Provincia di Viterbo n. 392

Consulenza specialistica a cura di: NA  
Progettista Responsabile **Ing. Pietro Mazzoli**  
Impresa Pizzarotti & C. S.p.A. **PIZZAROTTI**  
Ing. Pietro Mazzoli **INGEGNERI PARMA n. 821**  
Ordine degli Ingegneri della Provincia di Parma n. 821

Titolo Elaborato: **Asse Principale Generale**  
Planimetria - Compatibilità quarta corsia - Tav. 5/5  
Data Emissione Progetto: 18/03/2014  
Scala: 1:1000

NUM. IDENTIFICATIVO	CODICE COMMISSA	LOTTO	FASE	ENTE	AMBITO	CAL. OPERA	NUM. OPERA	PARTE OPERA	TIPO DOC.	NUM. PROGR. DOC.	REVISIONE
	RAAA	1	E	I	AP	XX	01	G	PL	023	C

Rev.	Data	DESCRIZIONE REVISIONE	Redatto	Controllato	Approvato
C	31/01/2015	Istruttoria A15 novembre 2014	A. UGOLINI	F. NIGRELLI	MAZZOLI
B	21/11/2014	Istruttoria ASP1 prot. n° 23104 del 17/11/2014	A. UGOLINI	F. NIGRELLI	MAZZOLI
A	05/08/2014	RIEMMISSIONE PROGETTO ESECUTIVO	F. LANDO	A. PIACENTI	MAZZOLI