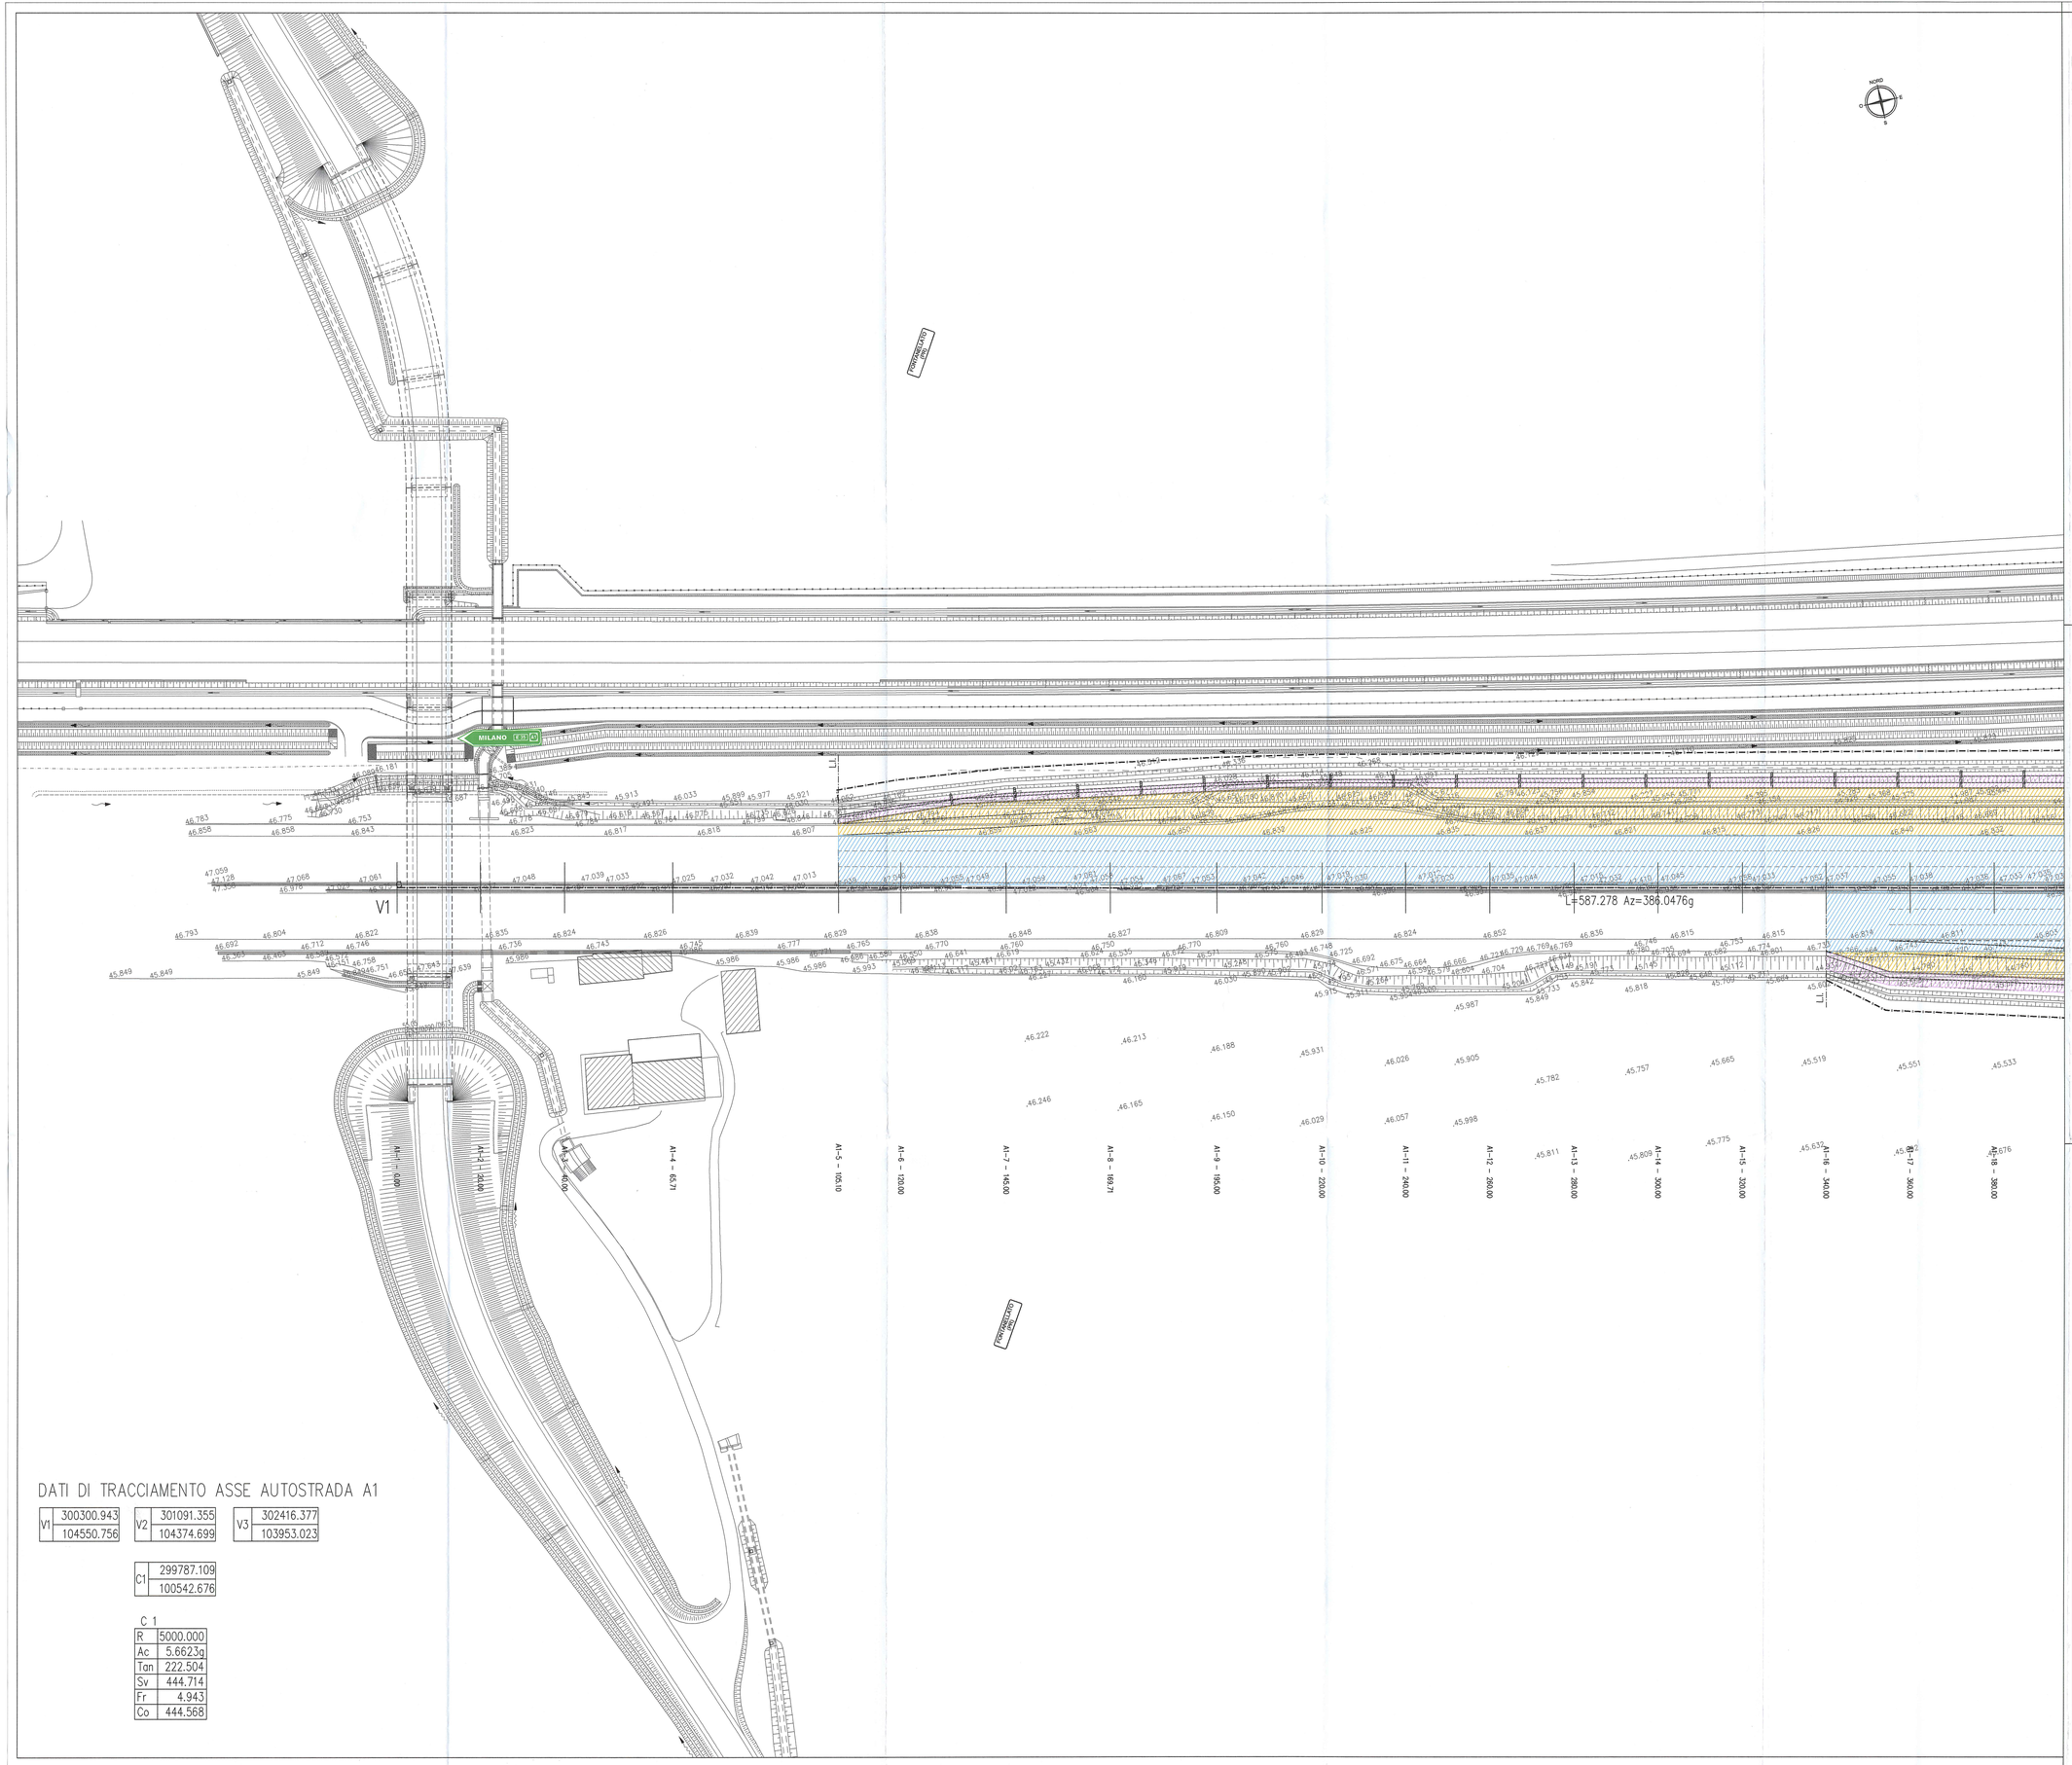

DATI DI TRACCIAMENTO ASSE AUTOSTRADA A1

V1	300300.943	V2	301091.355	V3	302416.377
	104550.756		104374.699		103953.023

C1	299787.109
	100542.676

C 1

R	5000.000
Ac	5.6623g
Tan	222.504
Sv	444.714
Fr	4.943
Co	444.568

LEGENDA

ELEMENTI DI CARATTERE PROGETTUALE

- VIABILITA' DI PROGETTO ASSE PRINCIPALE
- VIABILITA' DI PROGETTO ORDINARIA E DI ADDUZIONE ALL'AUTOSTRADA
- VIABILITA' DI PROGETTO CONTROSTRADE
- PROFILO A — INDICAZIONE PROFILO / RAMO DI SVINCOLO
- R10.00 — INDICAZIONE RAGGIO PLANIMETRICO
- X.X — INDICAZIONE PENDENZA TRASVERSALE CARREGGIATA
- X.X +/- X.XX — INDICAZIONE PENDENZA LONGITUDINALE (SALITA / DISCESA)
- P.P. XX.XX / Pdm X — INDICAZIONE PUNTO DI RIFERIMENTO
- 0.000.00 — INDICAZIONE PROGRESSIVA ASSE DI PROGETTO
- XXX — INDICAZIONE SEZIONE TRASVERSALE CON RISPETTIVA QUOTA ALTIMETRICA IN CORRISPONDENZA DELL' ASSE DI TRACCIAMENTO
- INDICAZIONE LIMITE DI INTERVENTO
- INDICAZIONE INIZIO / FINE PROFILI

ELEMENTI DI CARATTERE GENERALE

- FONTEVIVO (PR) — INDICAZIONE COMUNI (PROVINCIA)
- CONFINI COMUNALI
- CONFINI PROVINCIALI
- LINEA FERROVIARIA ALTA VELOCITA' MILANO - NAPOLI — INDICAZIONE LINEE FERROVIARIE ESISTENTI
- A1 AUTOSTRADA MILANO - NAPOLI — INDICAZIONE AUTOSTRADE ESISTENTI
- LA SPEZIA E33 — INDICAZIONE DIREZIONE AMBITO AUTOSTRADALE
- VIAROLO — INDICAZIONE DIREZIONE AMBITO EXTRAURBANO

KEY-PLAN

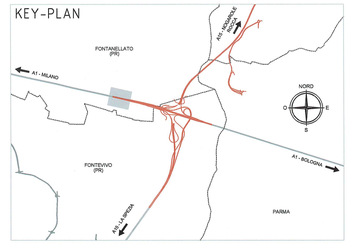

LEGENDA AREA LAVORAZIONI

- DEMOLIZIONE SOVRASTRUTTURA STRADALE ESISTENTE
- FRESATURA SOVRASTRUTTURA STRADALE ESISTENTE E STESA MANTO DI USURA DRENANTE
- NUOVA SOVRASTRUTTURA STRADALE
- RIPROFILATURA SCARPATE CON PENDENZA MASSIMA 4/7
- SISTEMAZIONE AREE A VERDE

Committente:

AUTOCAMIONALE DELLA CISA S.P.A.
Via Camboara 26/A - Frazione Ponte Taro - 43015 NOCETO (PR)

Impresa Esecutrice:

PIZZAROTTI FONDATA NEL 1910

AUTOSTRADA DELLA CISA A15
RACCORDO AUTOSTRADALE A15/A22
CORRIDOIO PLURIMODALE TIRRENO-BRENNERO
RACCORDO AUTOSTRADALE FRA L' AUTOSTRADA DELLA CISA-FONTEVIVO (PR) E L' AUTOSTRADA DEL BRENNERO-NOGAROLE ROCCA (VR). I LOTTO.

C.U.P. G61B04000060008 — C.I.G. 307068161E

PROGETTO ESECUTIVO

AUTOCAMIONALE DELLA CISA S.p.A.
Il Direttore TIBRE: — Il Responsabile del Procedimento: — Il Presidente:

IMPRESA PIZZAROTTI & C. S.p.A.
Il Direttore Tecnico: IMPRESA PIZZAROTTI & C. S.p.A. Il Rappresentante di Progetto Dott. Ing. Luca Bonichelli

Il Geologo: NA

PROGETTAZIONE DI:
PIZZAROTTI FONDATA NEL 1910
A.T.I.: idroesse engineering MANDANTE — ROCK SOIL S.p.A. MANDANTE — ViA S.r.l. MANDANTE

Il Progettista: Ing. Fabio Nigrelli
Ordine degli Ingegneri della Provincia di Taranto n. 3581

Coordinatore per la Sicurezza in fase di Progettazione: Ing. Giovanni Maria Cepparotti
Ordine degli Ingegneri della Provincia di Viterbo n. 392

Consulenza specialistica a cura di: NA

Progettista Responsabile Integrazione Prestazioni Specialistiche: Impresa Pizzarotti, Dott. Ing. Pietro Mazzoli
Ing. Pietro Mazzoli — IMPRESA PIZZAROTTI ISCRITTO ORDINE INGEGNERI PARMA N.2334
Ordine degli Ingegneri della Provincia di Parma n. 2334

Titolo Elaborato:
Asse principale
Generale
Generale
Planimetria - Lavorazioni e finiture rilevato A1 - Tav. 1/5

Data Emissione Progetto: 18/03/2014
Scala: 1:500

Identif. Elaborato:

N.RO IDENTIFICATIVO	CODICE COMMESSA	LOTTO	FASE	ENTE	AMBITO	CAT. OPERA	N.RO OPERA	PARTE OPERA	TIPO DOC.	N.RO PROGR. DOC.	REVISIONE
	RAAA	1	E	I	AP	XX	01	Q	PL	024	C

Rev.	Data	DESCRIZIONE REVISIONE	Redatto	Controllato	Approvato
C	21.11.2014	istruttoria ASPI prot. n°0023104/EU del 17/11/2014	A. UGOLINI	F. NIGRELLI	MAZZOLI
B	10.10.2014	istruttoria RENA prot. n° 730 del 08/08/2014	I. MATALONE	F. NIGRELLI	MAZZOLI
A	08.08.2014	EMISSIONE PROGETTO ESECUTIVO	S. ROMEO	F. NIGRELLI	MAZZOLI

IL PRESENTE DOCUMENTO NON POTRA' ESSERE COPIATO, RIPRODOTTO O ALTRIMENTI PUBBLICATO, IN TUTTO O IN PARTE, SENZA IL CONSENSO SCRITTO DELLA AUTOCAMIONALE DELLA CISA S.p.A.. OGNI VIOLAZIONE SARA' PERSEGUITA A NORMA DI LEGGE
THIS DOCUMENT MAY NOT BE COPIED, REPRODUCED OR PUBLISHED, EITHER IN PART OR IN ITS ENTIRETY, WITHOUT THE WRITTEN PERMISSION OF AUTOCAMIONALE DELLA CISA S.p.A.. UNAUTHORIZED USE WILL BE PURSUED BY LAW.