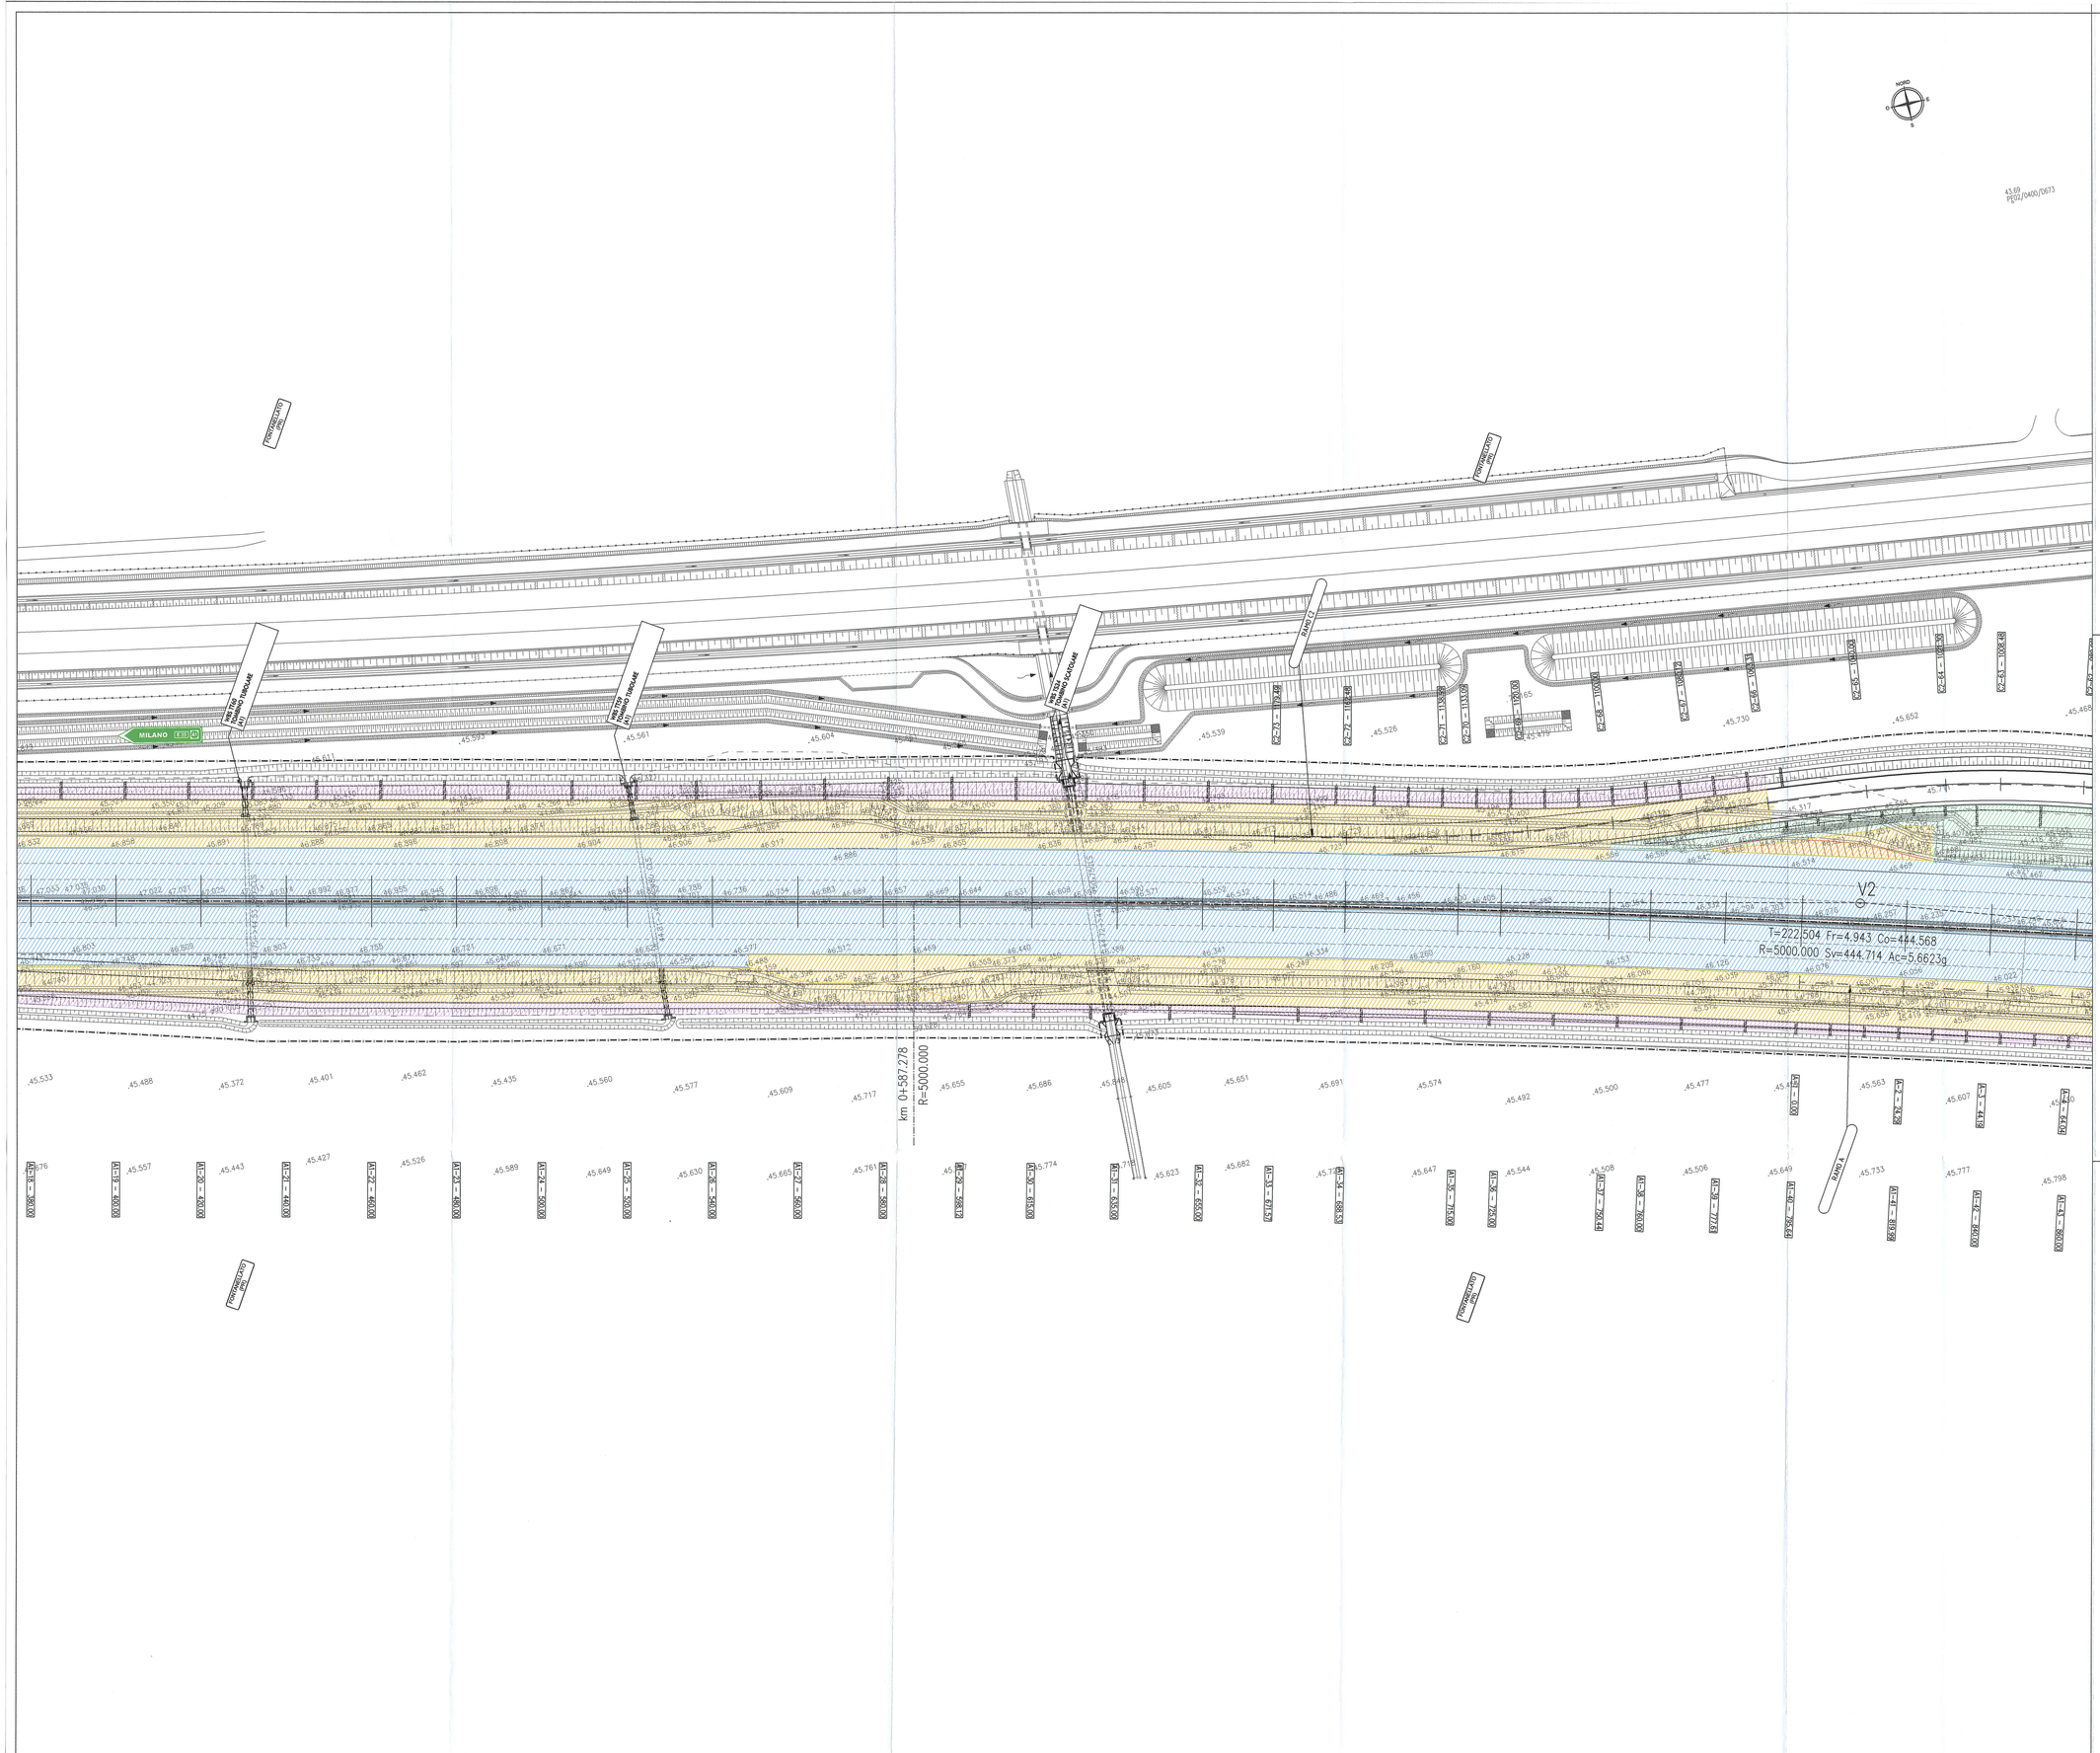

LEGENDA

ELEMENTI DI CARATTERE PROGETTUALE

- VIABILITA' DI PROGETTO ASSE PRINCIPALE
- VIABILITA' DI PROGETTO ORDINARIA E DI ADDUZIONE ALL'AUTOSTRADA
- VIABILITA' DI PROGETTO CONTROSTRADE
- PROFILO A — INDICAZIONE PROFILO / RAMO DI SVINCOLO
- R10.00 — INDICAZIONE RAGGIO PLANIMETRICO
- X.X — X.X — INDICAZIONE PENDENZA TRASVERSALE CARREGGIATA
- X.X =>/ <= X.X — INDICAZIONE PENDENZA LONGITUDINALE (SALITA / DISCESA)
- SP_XX+XX / P.KM X — INDICAZIONE PUNTO DI RIFERIMENTO
- -0+600.00 — INDICAZIONE PROGRESSIVA ASSE DI PROGETTO
- X.XX — INDICAZIONE SEZIONE TRASVERSALE CON RISPETTIVA QUOTA ALTIMETRICA IN CORRISPONDENZA DELL'ASSE DI TRACCIAMENTO
- INDICAZIONE LIMITE DI INTERVENTO
- INDICAZIONE INIZIO / FINE PROFILI

ELEMENTI DI CARATTERE GENERALE

- FONTEVIVO (PR) — INDICAZIONE COMUNI (PROVINCIA)
- CONFINI COMUNALI
- CONFINI PROVINCIALI
- LINEA FERROVIARIA ALTA VELOCITA' MILANO - NAPOLI — INDICAZIONE LINEE FERROVIARIE ESISTENTI
- A1 AUTOSTRADA MILANO - NAPOLI — INDICAZIONE AUTOSTRADE ESISTENTI
- LA SPEZIA — INDICAZIONE DIREZIONE AMBITO AUTOSTRADALE
- VIAROLO — INDICAZIONE DIREZIONE AMBITO EXTRAURBANO

KEY-PLAN

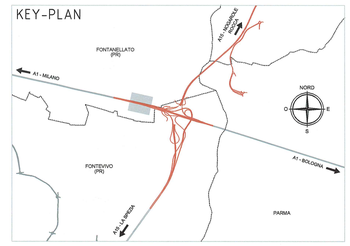

LEGENDA AREA LAVORAZIONI

- DEMOLIZIONE SOVRASTRUTTURA STRADALE ESISTENTE
- FRESATURA SOVRASTRUTTURA STRADALE ESISTENTE E STESA MANTO DI USURA DRENANTE
- NUOVA SOVRASTRUTTURA STRADALE
- RIPROFILATURA SCARPATE CON PENDENZA MASSIMA 4/7
- SISTEMAZIONE AREE A VERDE

Committente:

AUTOCAMIONALE DELLA CISA S.P.A.
Via Camboara 26/A - Frazione Ponte Taro - 43015 NOCETO (PR)

Impresa Esecutrice:

PIZZAROTTI FONDATA NEL 1910

AUTOSTRADA DELLA CISA A15
RACCORDO AUTOSTRADALE A15/A22
CORRIDOIO PLURIMODALE TIRRENO-BRENNERO
RACCORDO AUTOSTRADALE FRA L' AUTOSTRADA DELLA CISA-FONTEVIVO (PR) E L' AUTOSTRADA DEL BRENNERO-NOGAROLE ROCCA (VR). I LOTTO.

C.U.P. G61B04000060008 — C.I.G. 307068161E

PROGETTO ESECUTIVO

AUTOCAMIONALE DELLA CISA S.p.A.
Il Direttore Tecnico: — Il Responsabile del Procedimento: — Il Presidente:

IMPRESA PIZZAROTTI & C. S.p.A.
Il Direttore Tecnico: IMPRESA PIZZAROTTI & C. S.p.A. Il Responsabile di Progetto Dott. Ing. Luca Bandinelli

Il Geologo: NA

PROGETTAZIONE DI:
PIZZAROTTI FONDATA NEL 1910
A.T.I.: idroesse engineering MANDATARIA — ROCKSOIL S.P.A. MANDANTE — ViA MANDANTE

Il Progettista:
Ing. Fabio Nigrelli
Ordine degli Ingegneri della Provincia di Palermo n. 8381

Coordinatore per la Sicurezza in fase di Progettazione:
Ing. Giovanni Maria Cepparotti
Ordine degli Ingegneri della Provincia di Viterbo n. 392

Consulenza specialistica a cura di:
NA

Progettista Responsabile Impresa Esecutrice:
Ing. Pietro Mazzoli
Ordine degli Ingegneri della Provincia di Parma n. 821

Dott. Ing. PIETRO MAZZOLI
ISCRITTO ORDINE INGEGNERI PARMA n. 821

Titolo Elaborato:
Asse principale
Generale
Generale
Planimetria - Lavorazioni e finiture rilevato A1 - Tav. 2/5

Data Emissione Progetto: 18/03/2014
Scala: 1:500

Identif. Elaborato:

N.RO IDENTIFICATIVO	CODICE COMMESSA	LOTTO	FASE	ENTE	AMBITO	CAT. OPERA	N.RO OPERA	PARTE OPERA	TIPO DOC.	N.RO PROGR. DOC.	REVISIONE
	RAAA	1	E	I	AP	XX	01	Q	PL	025	D

Rev.	Data	DESCRIZIONE REVISIONE	Redatto	Controllato	Approvato
D	28/05/2015	Revisione generale	GARLESI	F. NIGRELLI	MAZZOLI
C	21.11.2014	Istruttoria ASPI prot. n°0023104/EU del 17/11/2014	A. UGOLINI	F. NIGRELLI	MAZZOLI
B	10.10.2014	Istruttoria RINA prot. n° 730 del 08/08/2014	I. MATALONE	F. NIGRELLI	MAZZOLI
A	08.08.2014	REMISSIONE PROGETTO ESECUTIVO	S. ROMEO	F. NIGRELLI	MAZZOLI

IL PRESENTE DOCUMENTO NON POTRA' ESSERE COPIATO, RIPRODOTTO O ESTRATTO PUBBLICATO, IN TUTTO O IN PARTE, SENZA IL CONSENSO SCRITTO DELLA AUTOCAMIONALE DELLA CISA S.p.A. CHE UTILIZZA NON AUTORIZZATO SARA' PERSEGUITO A NORMA DI LEGGE