

**LEGENDA**

---●---●---●---●---●---	CONFINI COMUNALI
---	VIABILITA' IN PROGETTO

INTERFERENZE LINEARI		INTERFERENZE LINEARI DISMESSE	
---	EAT - LINEA ELETTRICA AT	---	EAT - LINEA ELETTRICA AT
---	EMT - LINEA ELETTRICA MT	---	EBT - LINEA ELETTRICA BT
---	EBT - LINEA ELETTRICA BT	---	TLC - LINEA TELEFONICA
---	TLC - LINEA TELEFONICA	---	FOT - FIBRE OTTICHE
---	FOT - FIBRE OTTICHE	---	GAP - GASDOTTO AP
---	GAP - GASDOTTO AP	---	GMP - GASDOTTO MP
---	GMP - GASDOTTO MP	---	GBP - GASDOTTO BP
---	GBP - GASDOTTO BP	---	FOP - FOGNATURA IN PRESSIONE
---	FOP - FOGNATURA IN PRESSIONE	---	FOS - FOGNATURA A GRAVITÀ
---	FOS - FOGNATURA A GRAVITÀ	---	ACP - ACQUEDOTTO IN PRESSIONE
---	ACP - ACQUEDOTTO IN PRESSIONE	---	ACG - ACQUEDOTTO A GRAVITÀ
---	ACG - ACQUEDOTTO A GRAVITÀ	---	OLE - OLEODOTTO
---	OLE - OLEODOTTO	---	ILL - ILLUMINAZIONE PUBBLICA
---	ILL - ILLUMINAZIONE PUBBLICA	---	EBP - LINEA ELETTRICA BT

**RISOLUZIONE INTERFERENZE**

---	EAT - LINEA ELETTRICA AT
---	EMT - LINEA ELETTRICA MT
---	EBT - LINEA ELETTRICA BT
---	TLC - LINEA TELEFONICA
---	FOT - FIBRE OTTICHE
---	GAP - GASDOTTO AP
---	GMP - GASDOTTO MP
---	GBP - GASDOTTO BP
---	FOP - FOGNATURA IN PRESSIONE
---	FOS - FOGNATURA A GRAVITÀ
---	ACP - ACQUEDOTTO IN PRESSIONE
---	ACG - ACQUEDOTTO A GRAVITÀ
---	OLE - OLEODOTTO
---	ILL - ILLUMINAZIONE PUBBLICA
---	EBP - LINEA ELETTRICA BT

**ASSERVIMENTO**

**ETICHETTA INTERFERENZA**

AAA - TIPOLOGIA DI INTERFERENZA  
 00-0 = CODICE ENTE INTERFERITO  
 000-00 = N. PROG. INTERFERENZA


**INTERFERENZE PUNTUALI**

- ETR - TRALICCIO LINEA ELETTRICA
- ECB - NUOVA CABINA ELETTRICA
- RIP - RIPETITORE TELEFONIA MOBILE
- SOL - STAZIONE DI SOLLEVAMENTO

**CODICI ENTI INTERFERITI**

CODICE	NOMINATIVO ENTE
03-0	AMMINIST. DELLO STATO - PR
04-0	REN - PR
08-0	EMILIAENTE lex ASCAAI - PR
L1-0	ENEL DISTRIBUZIONE PR - PR
LL-0	MI.TELEMAR - FASTWEB-LEPIDA
51-0	HSC - VE
64-0	SNAM PARMA - PR
70-0	TELECOM PARMA - PR
70-1	TELECOM BORGARO - BO
75-0	TIEMPA PARMA - PR
75-0	TM - BO
88-0	WIND - VE

**DESCRIZIONE DELLA MODIFICA:**  
 Modifica risoluzioni interferenze Enel

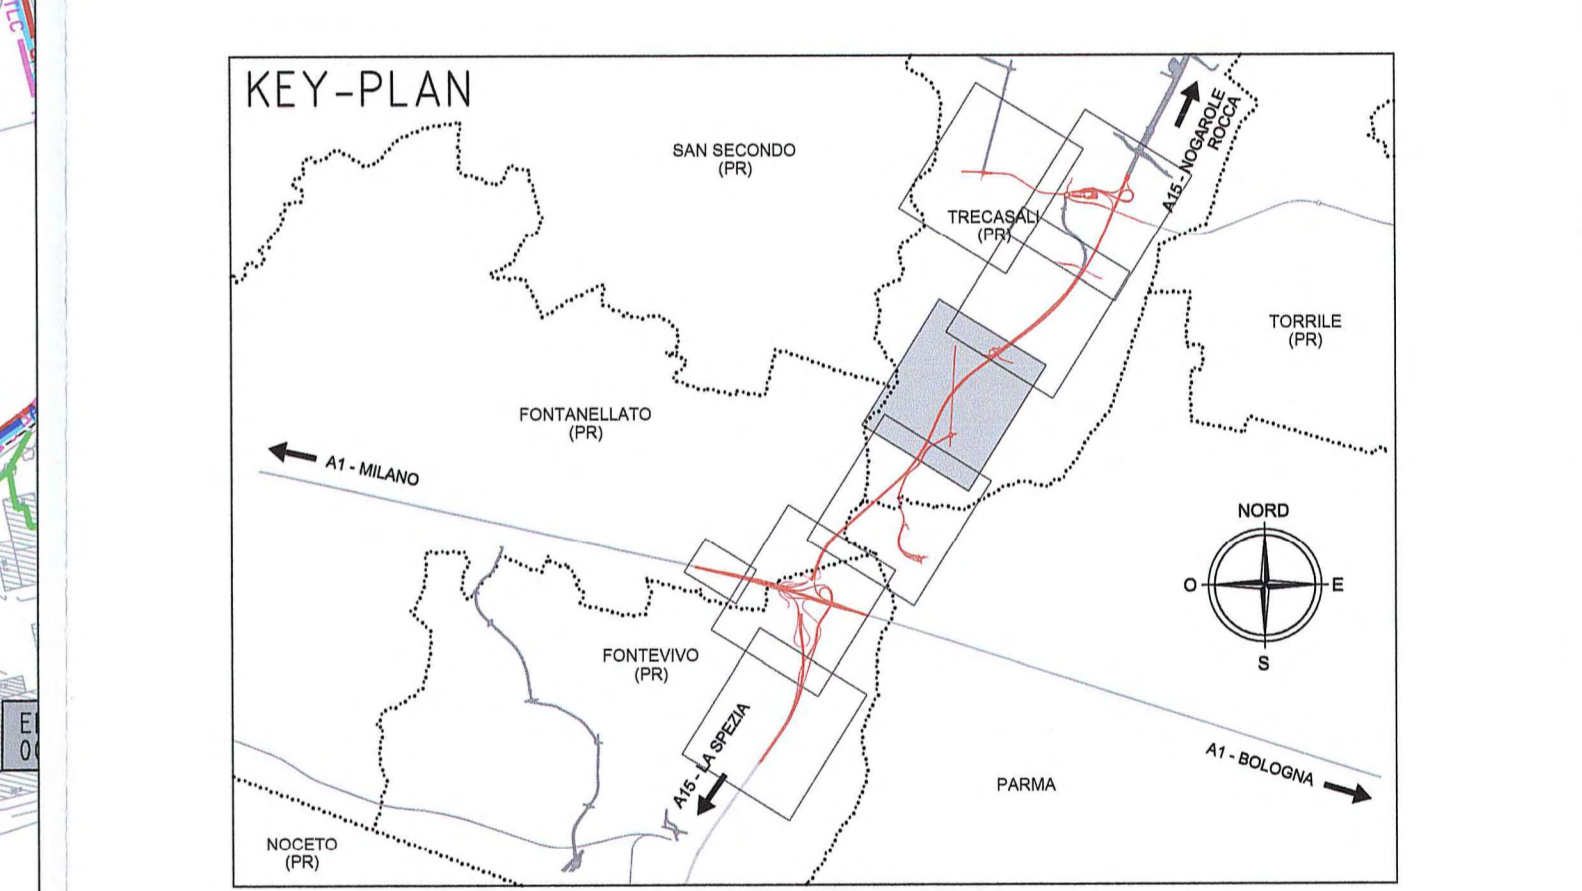

**Autocamionale della CISA S.p.A.**  
 Via Camboara 26/A - Frazione Ponte Taro - 43015 NOCETO (PR)

**PIZZAROTTI**  
 FONDATA NEL 1910

**AUTOSTRADA DELLA CISA A15  
 RACCORDO AUTOSTRADALE A15/A22  
 CORRIDOIO PLURIMODALE TIRRENO-BRENNERO  
 RACCORDO AUTOSTRADALE FRA L'AUTOSTRADA DELLA CISA-FONTEVIVO (PR)  
 E L'AUTOSTRADA DEL BRENNERO-NOGAROLE ROCCA (VR) - I LOTTO.**

C.U.P. G61B0400060008 C.I.G. 307068161E

**PROGETTO ESECUTIVO**

**Autocamionale della CISA S.p.A.**

Il Direttore Tecnico: **Ing. Luca Bonanoni**

Il Responsabile Procedimento: **Ing. ...**

Il Gestore: **NA**

**PIZZAROTTI**  
 ingegneria

**idrosse** **rock soil** **VIA**

Il Progettista:  
**Ing. Fabio Nigrelli**  
 Ordine degli Ingegneri della Provincia di Parma n. 3361

Il Coordinatore per la Sicurezza in fase di Progettazione:  
**Ing. Giovanni Maria Cepparotti**  
 Ordine degli Ingegneri della Provincia di Viterbo n. 392

Consulenza specialistica a cura di:  
**N.A.**

Progettista Responsabile Interferenze Progettazione Specialistica:  
**Ing. Pietro Mazzoli**  
**PIZZAROTTI**  
 Ordine degli Ingegneri della Provincia di Parma n. 3361

Titolo Elaborato: **Asse principale Pubblici Servizi Generale**

Planimetria della risoluzione delle interferenze - Tav. 4/7

Data Emisione Progetto: **18/03/2014**

Scala: **1:2000**

**Identif. Elaborato:**

N.º	CONTENUTO	DATA	ELABORATO	VERIFICATO	APPROVATO	REVISIONE
1	RAAA	1	E	AP	PS	OT T
D	14/03/2015	Modifica risoluzioni interferenze Enel	FORCARE	NIGRELLI	MAZZOLI	
S	27/03/2015	Modifica risoluzioni interferenze su Via Grande n. 10	FORCARE	NIGRELLI	MAZZOLI	
S	02/02/2014	Modifica RISOLUZIONE INTERFERENZE su Via Grande n. 10	FORCARE	NIGRELLI	MAZZOLI	
A	08/07/2014	REVISIONE PROGETTO ESECUTIVO	GABRIEL	NIGRELLI	MAZZOLI	

SCALA GRAFICA 0 40 m 80 m 120 m 160 m 200 m