DETTAGLIO ZONA RECAPITO TA-P01

SCALA 1:1000

RETE DI EVACUAZIONE ACQUE DI PIATTAFORMA

SCHEMA IDRAULICO TA-P01

SCALA 1:2000

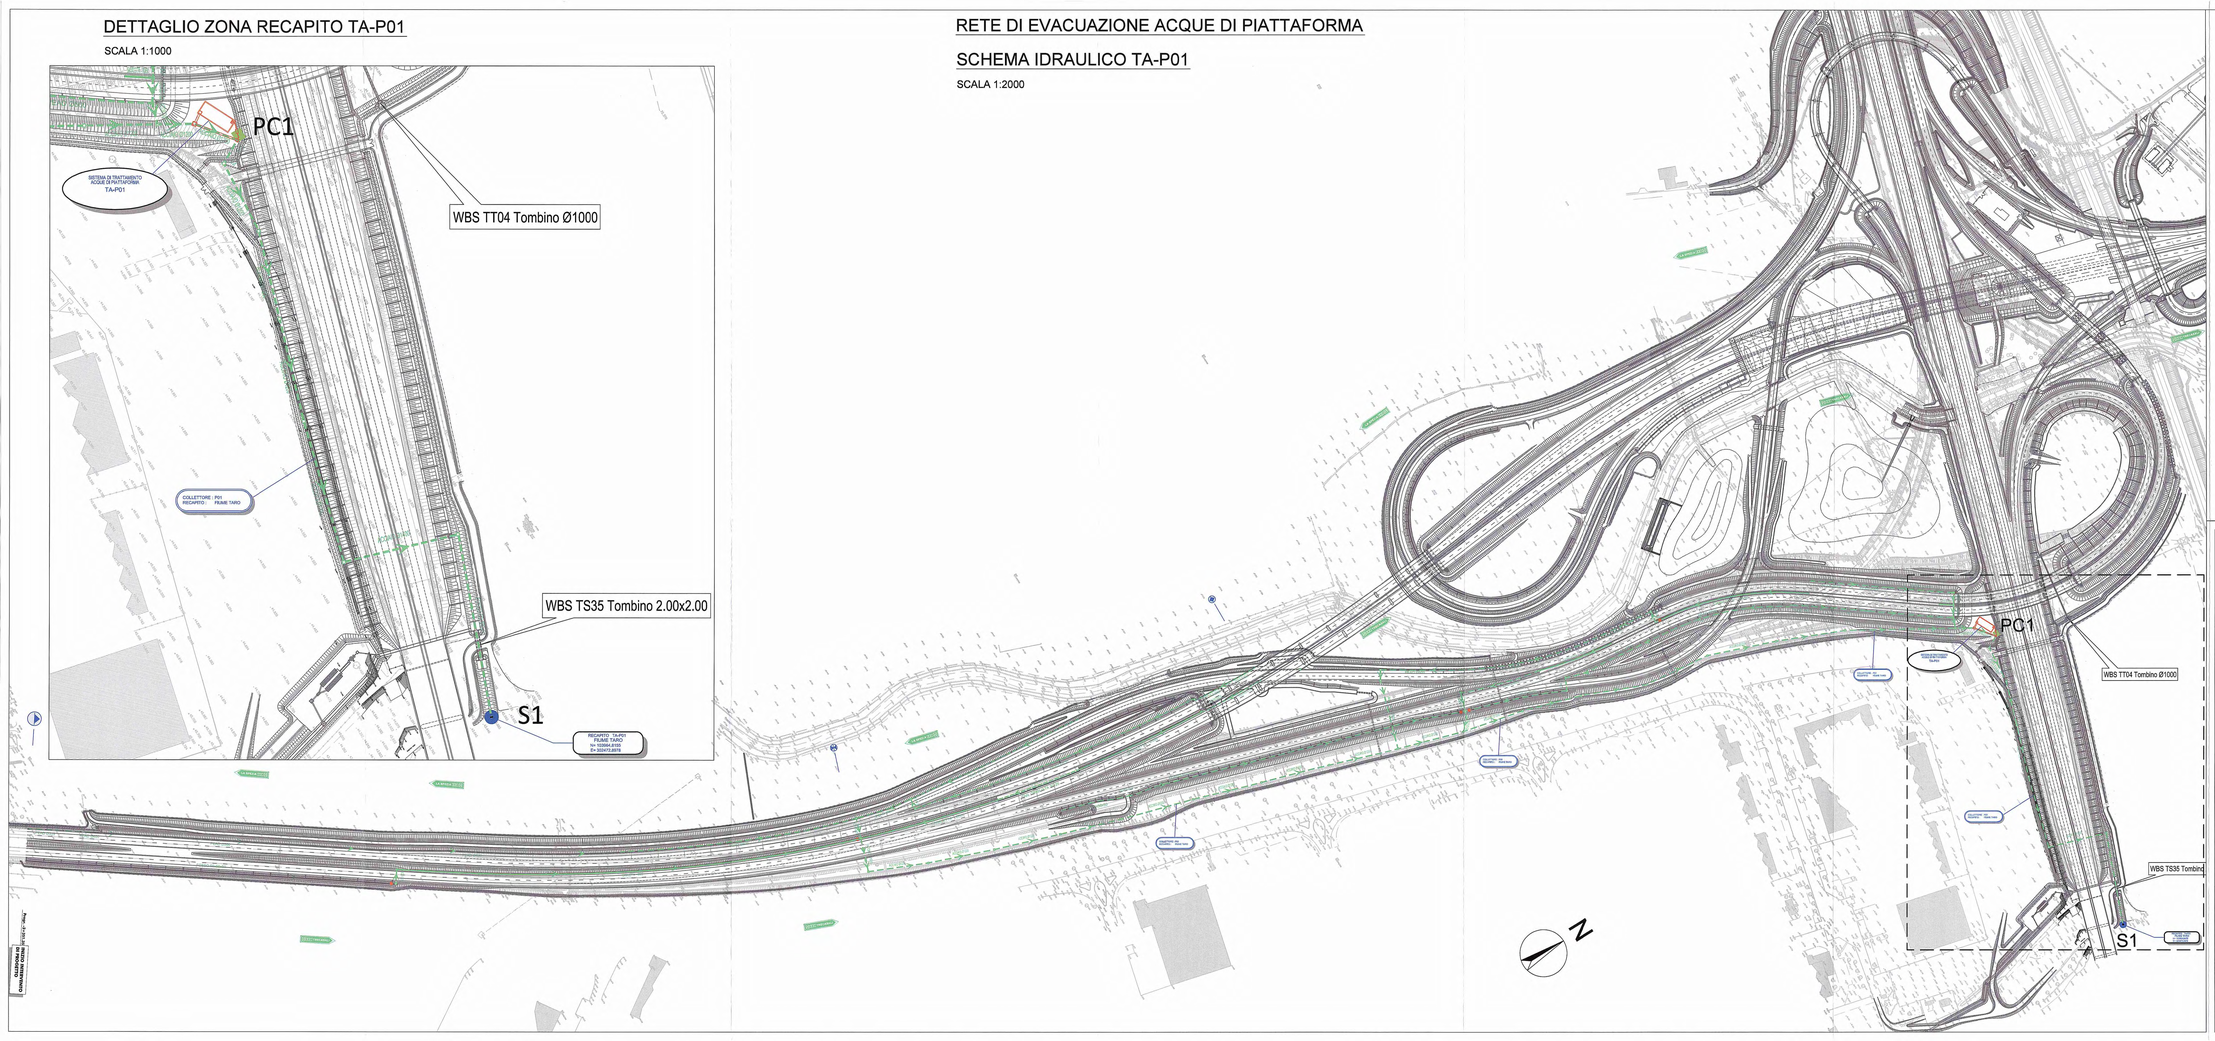

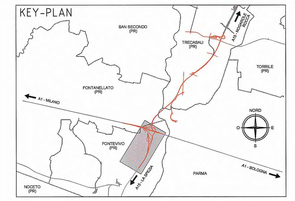

LEGENDA

- S1 — SCARICO ACQUE IN POSSO CON RECAPITO FIUME TARO
- PC1 — PUNTO DI PRELIEVO E CONTROLLO
- MANUFATTO DI SCARICO E CONTROLLO SVERSAMENTI ACCIDENTALI
- BACINO DI LAMINAZIONE E DI REGOLARIO ECOLOGICO
- COLLETTORI ACQUE DI PIATTAFORMA TUBAZIONI IN ACCIAIO P.E.AD FOSSI IN ARGILLA
- STAZIONE DI SOLLEVAMENTO ACQUE
- IMPIANTO DI TRATTAMENTO ACQUE DI PRIMA PIOGGIA
- INDICAZIONE IMPIANTI DI TRATTAMENTO ACQUE DI PRIMA PIOGGIA
- CANALETTE SPARTI-TRAFFICO
- INDICAZIONE RECAPITO ACQUE DA IMPIANTO DI TRATTAMENTO
- MANUFATTI DI RECAPITO
- INDICAZIONE IMPLUVI/DISFLUVI IDRAULICI
- INDICAZIONE COLLETTORI DI DRENAGGIO
- COLLETTORI ACQUE TRATTATE(in pressione)

Committente:

AUTOCAMIONALE DELLA CISA S.P.A.
Via Camboara 26/A - Frazione Ponte Taro - 43015 NOCETO (PR)

Imprese Esecutrice:

PIZZAROTTI
FONDATA NEL 1910

AUTOSTRADA DELLA CISA A15
RACCORDO AUTOSTRADALE A15/A22
CORRIDOIO PLURIMODALE TIRRENO-BRENNERO
RACCORDO AUTOSTRADALE FRA L' AUTOSTRADA DELLA CISA-FONTEVIVO (PR)
E L' AUTOSTRADA DEL BRENNERO-NOGAROLE ROCCA (VR). I LOTTO.

C.U.P. G61B04000060008 | C.I.G. 307068161E

PROGETTO ESECUTIVO

AUTOCAMIONALE DELLA CISA S.p.A. Il Direttore TIBRE:	Il Responsabile del Procedimento:	Il Presidente:
IMPRESA PIZZAROTTI & C. S.p.A. Il Direttore Tecnico: Il Progettista Dott. Ing. Ezio Bondanelli		Il Geologo: NA
PROGETTAZIONE DI: A.T.I. PIZZAROTTI, idroesse engineering, ROCKSOIL, VIA		Il Progettista: Ing. Fabio Nigrelli Ordine degli Ingegneri della Provincia di Parma n. 1997 Coordinatore per la Sicurezza in fase di Progettazione: Ing. Giovanni Maria Cepparotti Ordine degli Ingegneri della Provincia di Viterbo n. 353
Consulenza specialistica a cura di: NA		Progettista Responsabile Integrazione Prestazione Specialistica: Impresa Pizzarotti & C. S.p.A. Ing. Pietro Mazzoli Ordine degli Ingegneri della Provincia di Parma n. 829

Titolo Elaborato:
ST - Smaltimento e trattamento acque di piattaforma
00 - Generale
PLANIMETRIA INDIVIDUAZIONE RECAPITO IDRAULICO TA-P01
AUA - Autorizzazione Unica Ambientale - Rete raccolta acque

Data Emissione Progetto: 18/03/2014

Scala: 1:2000/1:1000

Identif. Elaborato:

A.N.C. IDENTIFICATIVO	CODICE COMMESSA	LOTTO	FASE	ENTE	AMBITO	CAT. OPERA	N.RO OPERA	PARTE OPERA	TIPO DOC.	N.RO PROGR. DOC.	REVISIONE
	RAAA	1	E	I	AP	ST	00	P	PL	003	A

Rev.	Data	DESCRIZIONE REVISIONE	Redatto	Controllato	Approvato
A	11/03/2015	REMISSIONE PROGETTO ESECUTIVO	MORDACCI	NIGRELLI	MAZZOLI