

NOTA
 Revisione generale base planimetrica.


LEGENDA

ELEMENTI DI CARATTERE PROGETTUALE

- VIABILITA' DI PROGETTO ASSE PRINCIPALE
- VIABILITA' DI PROGETTO ORDINARIA E DI ADDUZIONE ALL'AUTOSTRADA

ELEMENTI DI CARATTERE GENERALE

- FONTEVIVO (PR) INDICAZIONE COMUNI (PROVINCIA)
- LA SPEZIA A15 E 31 INDICAZIONE DIREZIONE AMBITO AUTOSTRADALE
- CONFINE COMUNALI
- VIAROLO INDICAZIONE DIREZIONE AMBITO EXTRAURBANO
- A1 AUTOSTRADA DEL SOLE
- E35 INDICAZIONE AUTOSTRADE ESISTENTI

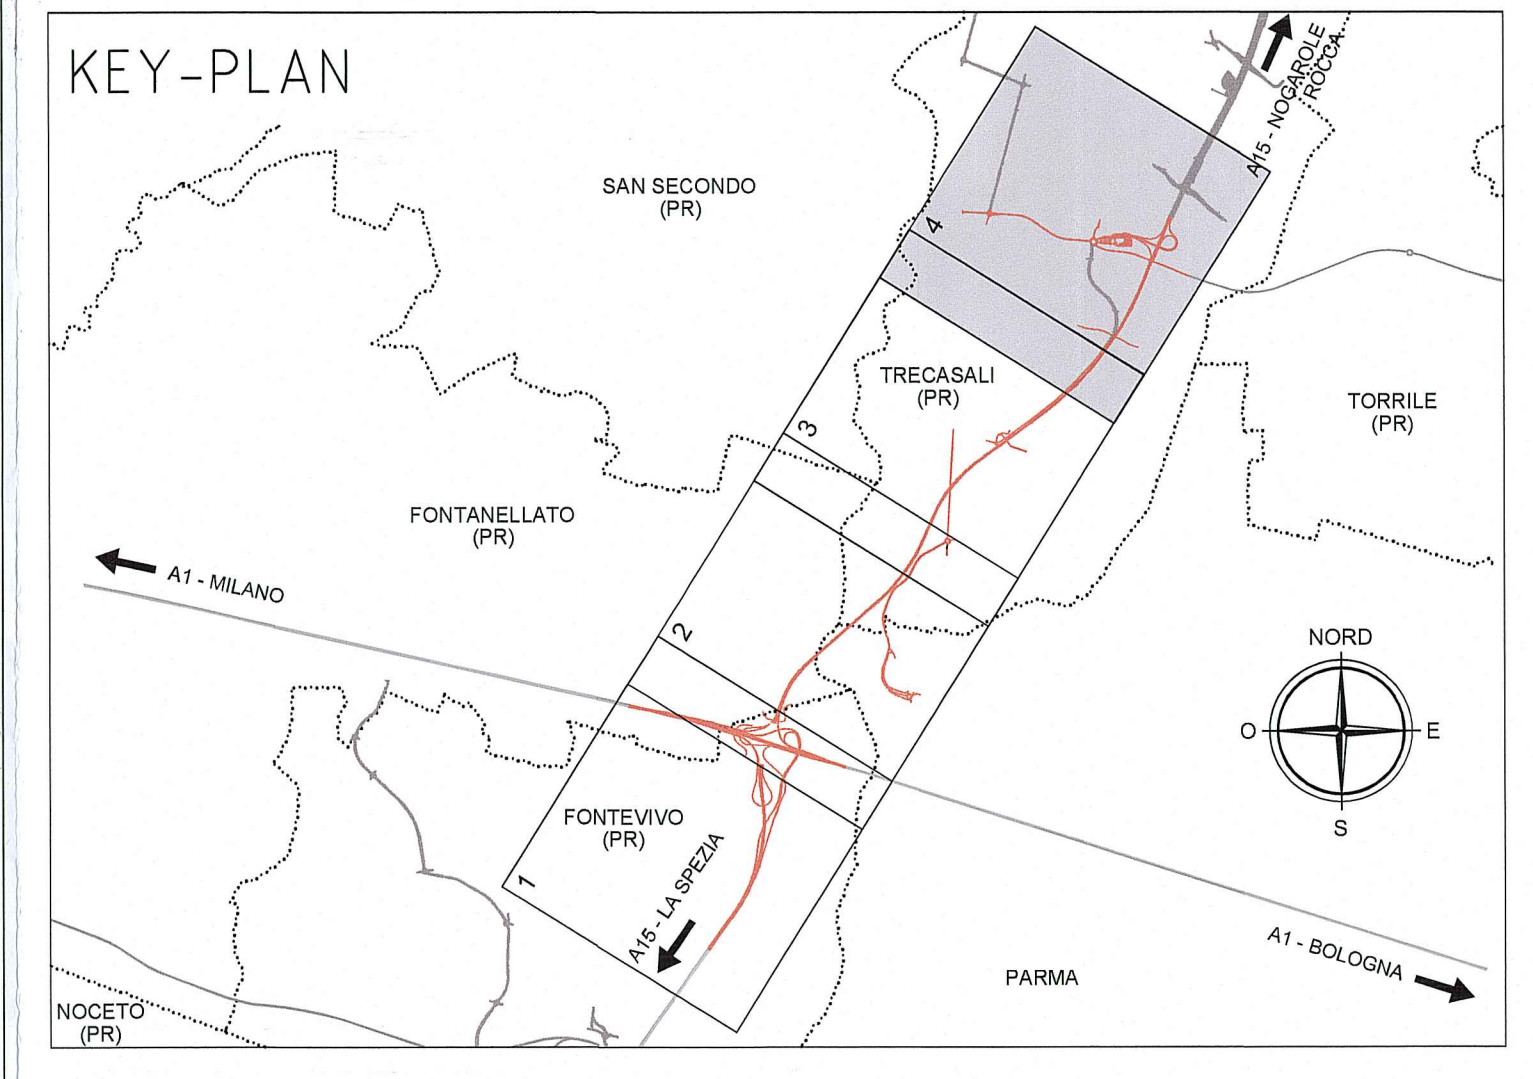

Comittente:

AUTOCAMIONALE DELLA CISA S.p.A.
 Via Camboara 26/A - Frazione Ponte Taro - 43015 NOCETO (PR)

Impresa Esecutrice:

PIZZAROTTI
 FONDATA NEL 1910

**AUTOSTRADA DELLA CISA A15
 RACCORDO AUTOSTRADALE A15/A22
 CORRIDOIO PLURIMODALE TIRRENO-BRENNERO
 RACCORDO AUTOSTRADALE FRA L'AUTOSTRADA DELLA CISA-FONTEVIVO (PR)
 E L'AUTOSTRADA DEL BRENNERO-NOGAROLE ROCCA (VR), I LOTTO.**
 C.U.P. G61B04000060008 C.I.G. 307068161E

PROGETTO ESECUTIVO

Autocamionale della CISA S.p.A.
 Il Direttore TIBRE: _____ Il Responsabile del Procedimento: _____ Il Presidente: _____

IMPRESA PIZZAROTTI & C. S.p.A.
 Il Direttore Tecnico: *Dot. Ing. Luca Bondanelli*

Il Geologo: NA

PROGETTAZIONE DI:

PIZZAROTTI
 FONDATA NEL 1910

Il Progettista:
 Ing. Fabio Nigrelli
 Ordine degli ingegneri della Provincia di Palermo n. 3581

A.T.: **idrosse engineering** **ROCKSOIL** **VIA**

Coordinatore per la Sicurezza in fase di Progettazione:
 Ing. Giovanni Maria Cepparotti
 Ordine degli ingegneri della Provincia di Viterbo n. 392

Consulenza specialistica a cura di:
 NA

Progettista Responsabile: **Ing. PIETRO MAZZOLI**
 Impresa Pizzarotti & C. S.p.A. **PIZZAROTTI**
 Ing. Pietro Mazzoli **INGEGNERI PARMA n. 821**
 Ordine degli ingegneri della Provincia di Parma n. 821

Titolo Elaborato: **Asse Principale Generale Planimetria Generale - tav. 4/4** Data Emissione Progetto: 18/03/2014
 Scala: 1:5'000

Identif. Elaborato:

| N.RO IDENTIFICATIVO | COECCO COMMESSA | LOTTO | FASE | ENTE | AMBITO | CAT. OPERA | N.RO OPERA | PARTE OPERA | TIPO DOC. | N.RO PROG. DOC. | REVISIONE |
|---------------------|-----------------|-------|------|------|--------|------------|------------|-------------|-----------|-----------------|-----------|
| | RAAA | 1 | E | I | AP | XX | 01 | G | PL | 004 | B |

| Rev. | Data | DESCRIZIONE REVISIONE | Redatto | Controllato | Approvato |
|------|------------|--------------------------------------|----------|-------------|-----------|
| B | 28/05/2015 | Revisione generale base planimetrica | GARILESI | F. NIGRELLI | MAZZOLI |
| A | 01/07/2014 | RIEMMISSIONE PROGETTO ESECUTIVO | S. ROMEO | F. NIGRELLI | MAZZOLI |