



centropadane
l'esperienza si fa strada

autostrade centropadane spa

NUOVO CASELLO DI CASTELVETRO, RACCORDO
AUTOSTRADALE CON LA S.S. 10 "PADANA INFERIORE" E
COMPLETAMENTO DELLA BRETELLA AUTOSTRADALE
TRA LA S.S. 10 "PADANA INFERIORE" E LA S.S. 234

PROGETTO DEFINITIVO

SIA
Quadro di riferimento progettuale
Tavola area di cantiere 3 e relative misure di mitigazione


DOCUMENTO N° u.2.9.3	CODIFICA DOCUMENTO: u.2.9.3 .dwg	SCALA: 1:2.000	
Questo documento non potrà essere copiato, riprodotto o altrimenti pubblicato in tutto o in parte senza il consenso scritto di Centropadane S.p.A.			
IL RESPONSABILE DELLA COMMESSA: DOTT.ING. R. SALVADORI			
REV.	DATA	DESCRIZIONE	ESTENSORE
0	FEB 2005	EMISSIONE	GRUPPO HS
1	DIC 2005	EMISSIONE	GRUPPO HS

IL DIRETTORE TECNICO
DOTT.ING. R. SALVADORI

IL PRESIDENTE
RAG. AUGUSTO GALLI

I PROGETTISTI:

ORDINE DEGLI INGEGNERI
DELLA PROVINCIA DI CREMONA
Dott. Ing. ROBERTO SALVADORI
N. 755 di iscrizione all'Albo

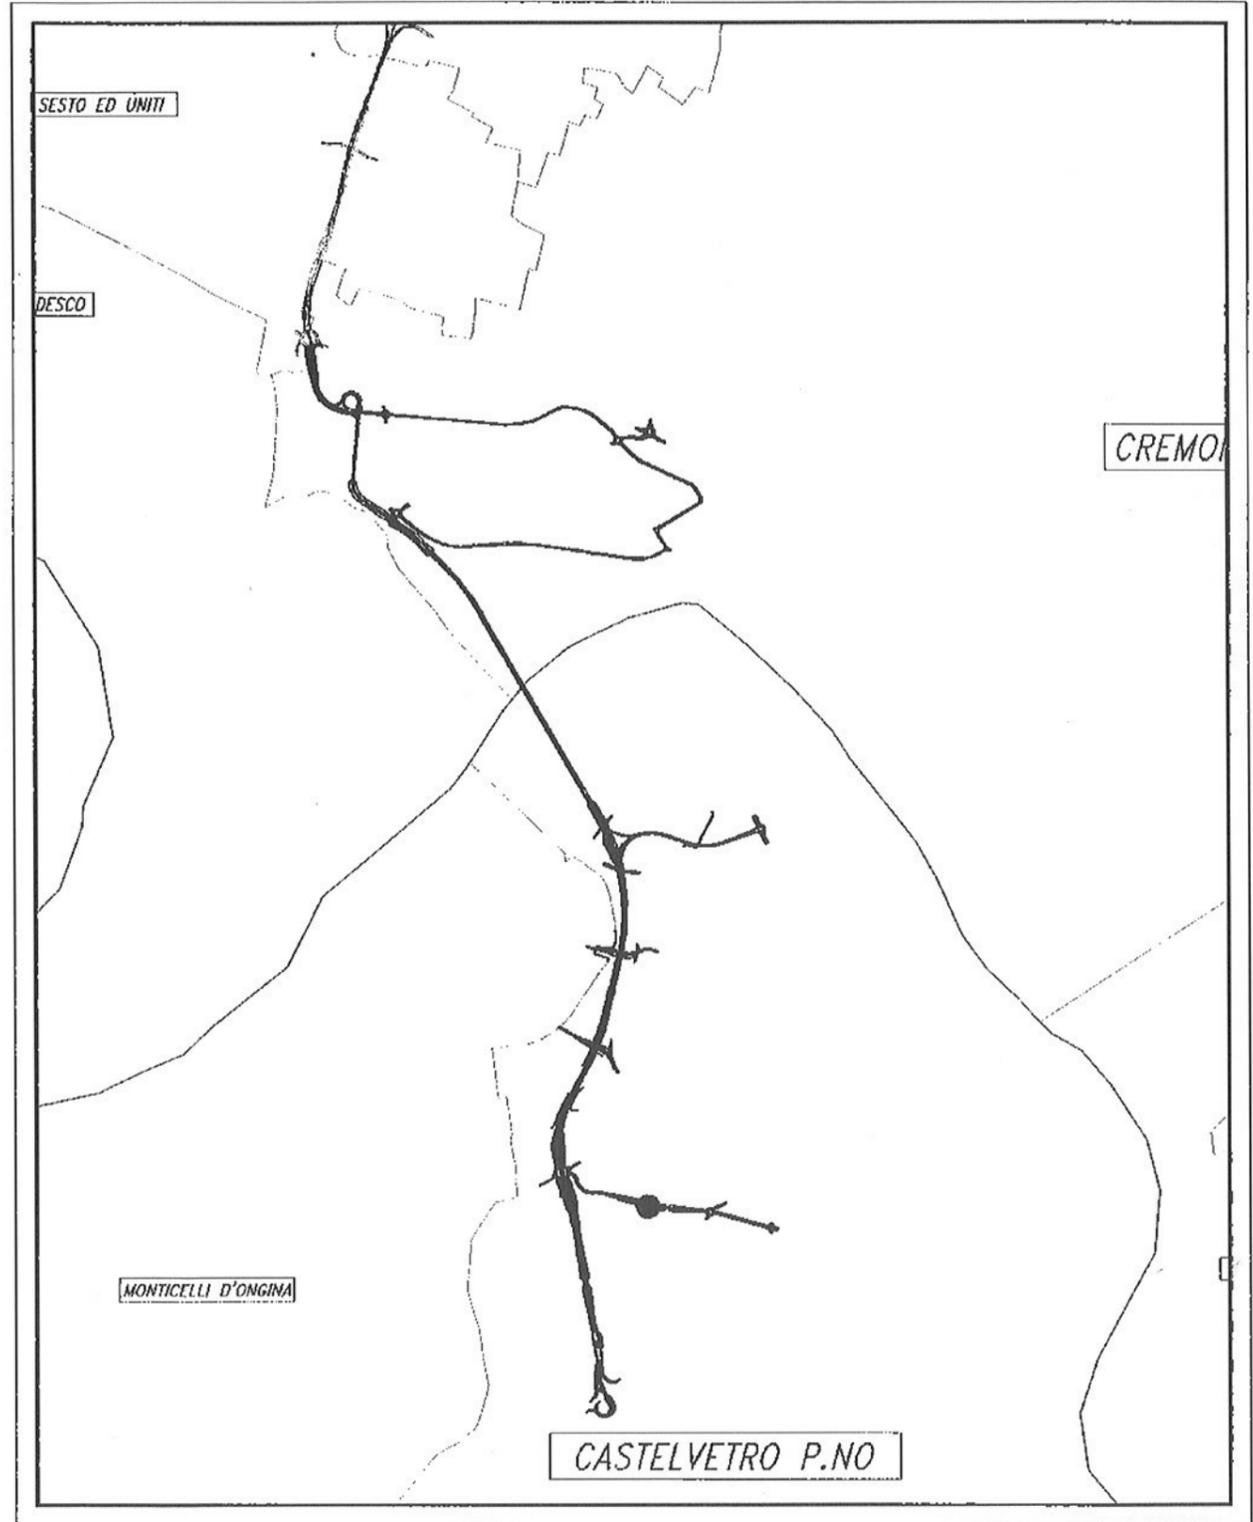



NUOVO CASELLO DI CASTELVETRO, RACCORDO AUTOSTRADALE CON LA S.S. 10 "PADANA INFERIORE" E COMPLETAMENTO DELLA BRETELLA AUTOSTRADALE TRA LA S.S. 10 "PADANA INFERIORE" E LA S.S. 234

Elaborato:
SIA - Quadro di riferimento progettuale
 Tavola aree di cantiere e relative misure di mitigazione

ALTERNATIVA CASELLO DI CASTELVETRO

U.2.9.3