


Legenda

- Perimetro Azienda
- Area di Danno
- Invasi ed alvei di laghi, bacini e corsi d'acqua
- Limite fascia A
- Limite fascia B
- Corsi d'acqua meritevoli di tutela
- Zone di tutela dei corpi idrici superficiali e sotterranei
- Parchi Regionali con P.T.P. approvato
- Zone di particolare interesse paesaggistico-ambientale
- Pre-parco
- Elementi della centuriazione
- Rete Natura 2000
- Rete Stradale**
 - Autostrade
 - Autostrada esistente
 - Autostrada di progetto
 - Viabilità primaria di interesse regionale**
 - Tronchi stradali esistenti
 - Tronchi stradali esistenti da potenziare
 - Tronchi stradali di progetto
 - Viabilità primaria di interesse interprovinciale**
 - Tronchi stradali esistenti
 - Tronchi stradali esistenti da potenziare
 - Tronchi stradali di progetto
 - Viabilità primaria di interesse provinciale**
 - Tronchi stradali esistenti
 - Tronchi stradali esistenti da potenziare
 - Tronchi stradali di progetto
- Ferrovia
- Elettrodotti
- Perimetro centro abitato e localita produttive
- Confine comunale

LEGENDA PUNTI DI SCARICO	
	S1 SCARICO ACQUE DOMESTICHE + ACQUE DI PRIMA PIOGGIA AREA LOGISTICA
	S2 SCARICO ACQUE DI PRIMA PIOGGIA AREA OPERATIVA
	S3 SCARICO ACQUE IN AREA DI GOLENA TARO

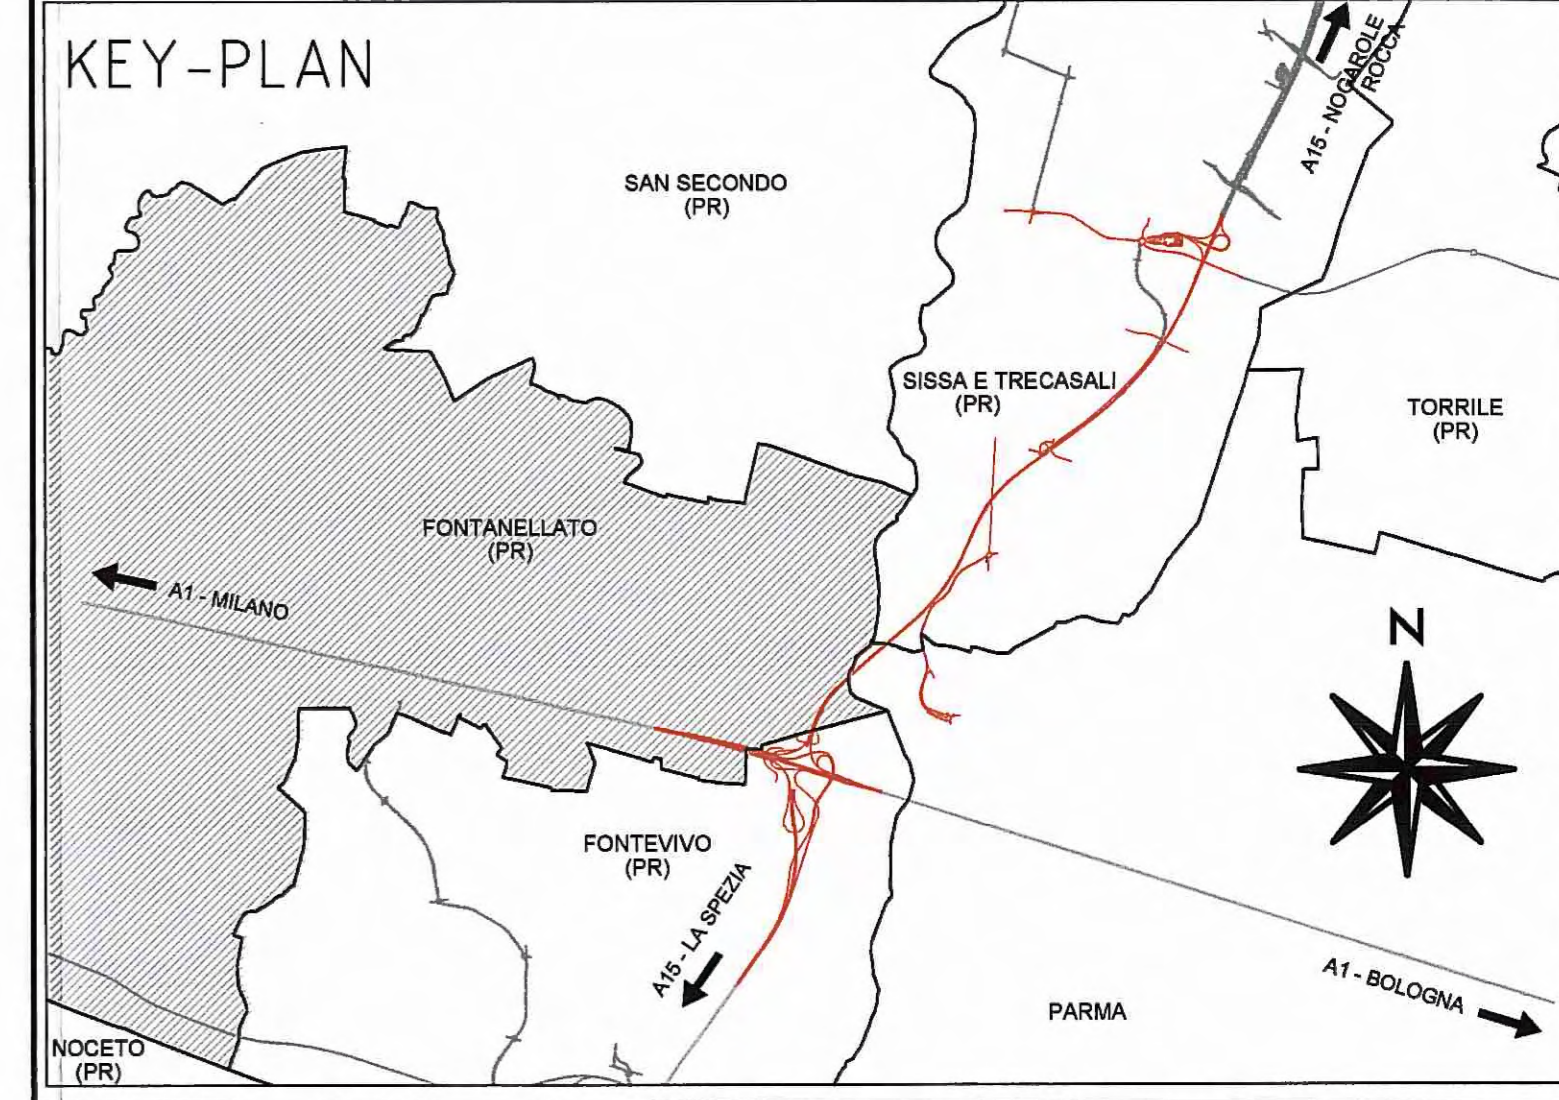

Autocomitoriale della CISA S.p.A.
Via Camboara 26/A - Frazione Ponte Taro - 43015 NOCETO (PR)

Impresa Esecutrice:
PIZZAROTTI
FONDATA NEL 1910

PROGETTO ESECUTIVO
AUTOSTRADA DELLA CISA A15
RACCORDO AUTOSTRADALE A15/A22
CORRIDOIO PLURIMODALE TIRRENO-BRENNERO
RACCORDO AUTOSTRADALE FRA L'AUTOSTRADA DELLA CISA-FONTEVIVO (PR)
E L'AUTOSTRADA DEL BRENNERO-NOGAROLE ROCCA (VR). I LOTTO.
C.U.P. G61B04000060008 C.I.G. 307068161E

Autocomitoriale della CISA S.p.A.
Il Direttore TIRE: *[Signature]* Il Responsabile del Procedimento: *[Signature]* Il Progettista: *[Signature]*

IMPRESA PIZZAROTTI & C. S.p.A.
Il Direttore Tecnico: **Il Responsabile di Progetto**
Dot. Ing. Luca Bondanelli

Il Geologo:

PROGETTAZIONE DI:
PIZZAROTTI
FONDATA NEL 1910

A.T.I.: **idreesse engineering** **ROKSOIL S.p.A.** **VIA ASSOCIATI S.r.l.**

Il Progettista:
Ing. Fabio Nigrelli
Ordine degli Ingegneri della Provincia di Palermo n. 3581

Coordinatore per la Sicurezza in fase di Progettazione:
Ing. Giovanni Maria Cepparotti
Ordine degli Ingegneri della Provincia di Viterbo n. 392

Consulenza specialistica e cura di:
Progettista Responsabile Integrazione Progettazione Specialistica:
Impresa Pizzarotti & C. S.p.A. **PIETRO MAZZOLI**
Ing. Pietro Mazzoli **IMPRESA PIZZAROTTI**
Ordine degli Ingegneri della Provincia di Parma n. 021

Titolo Elaborato:
Cantierizzazione
Cantierizzazione
AUA - Scarichi acque reflue cantiere 2a
Planimetria inquadramento urbanistico - Aree di danno ed elementi ambientali e territoriali vulnerabili

Data Emissione Progetto:
18/03/2014

Scala:
1:5.000

NUM. IDENTIFICATIVO	CODICE COMMESSA	LOTTO	FASE	DATE	AMBITO	CAT. OPERA	NUM. OPERA	PRIME OPERA	TIPO DOC.	NUM. PROSS. DOC.	REVISIONE
	RAAA	1	E	1	CN	CN	02	G	PL	017	A

Rev.	Data	DESCRIZIONE REVISIONE	MORDACCI	NIGRELLI	MAZZOLI
A	26/03/2015	RIEMMISSIONE PROGETTO ESECUTIVO	Redatto	Controllato	Approvato