


- LEGENDA**
- Limiti amministrativi
 - Rete Natura2000**
 - SIC
 - SIC-ZPS
 - ZPS

..... Confine comunale

LEGENDA PUNTI DI SCARICO	
	S1 SCARICO ACQUE DOMESTICHE + ACQUE DI PRIMA PIOGGIA AREA LOGISTICA
	S2 SCARICO ACQUE DI PRIMA PIOGGIA AREA OPERATIVA
	S3 SCARICO ACQUE IN AREA DI GOLENA TARO

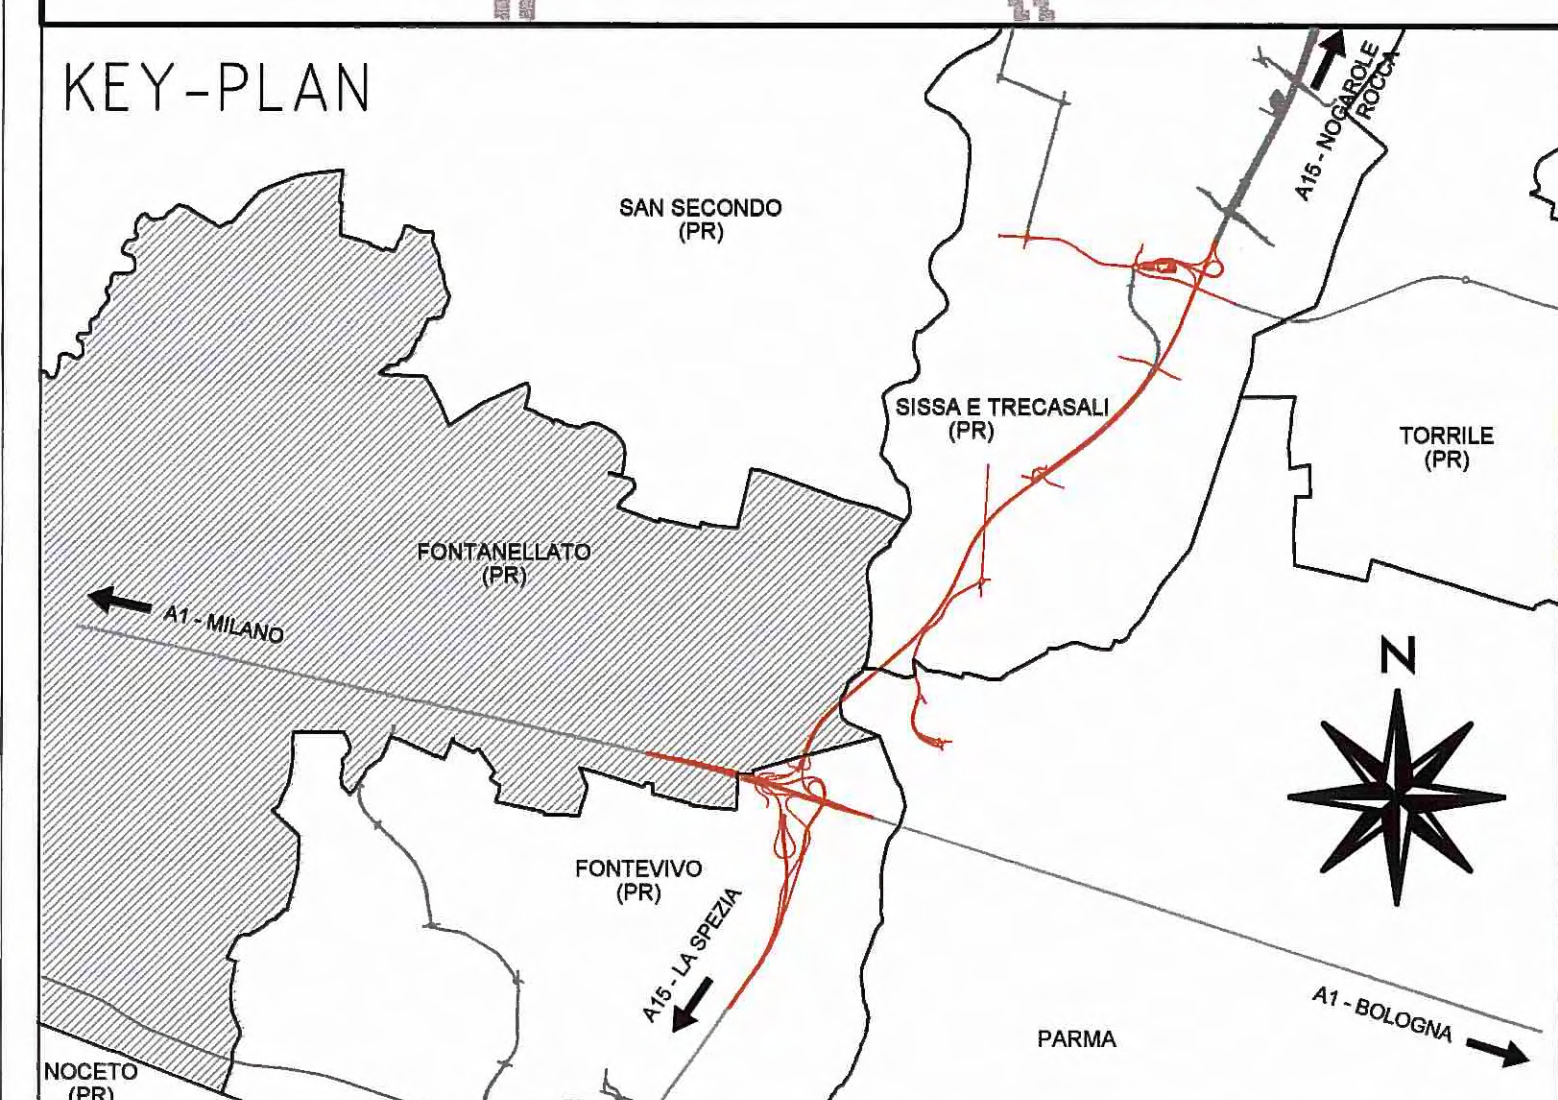

Committente: **AUTOCAMIONALE DELLA CISA S.p.A.**
Via Camboara 26/A - Frazione Ponte Taro - 43015 NOCETO (PR)

Impresa Esecutrice: **PIZZAROTTI**
FONDATA NEL 1910

**AUTOSTRADA DELLA CISA A15
RACCORDO AUTOSTRADALE A15/A22
CORRIDOIO PLURIMODALE TIRRENO-BRENNERO
RACCORDO AUTOSTRADALE FRA L' AUTOSTRADA DELLA CISA-FONTEVIVO (PR)
E L' AUTOSTRADA DEL BRENNERO-NOGAROLE ROCCA (VR). I LOTTO.**
C.U.P. G61B0400060008 C.I.G. 307068161E

PROGETTO ESECUTIVO

AUTOCAMIONALE DELLA CISA S.p.A.
Il Direttore TIRAE: *[Signature]* Il Responsabile del Procedimento: *[Signature]* Il Progettista: *[Signature]*

IMPRESA PIZZAROTTI & C. S.p.A.
Il Direttore Tecnico: **Il Responsabile di Progetto
Dot. Ing. Luca Bondanelli** Il Geologo:

PROGETTAZIONE DI: **PIZZAROTTI**
FONDATA NEL 1910 Il Progettista:
Ing. Fabio Nigrelli
Ordine degli Ingegneri della Provincia di Palermo n. 3561

A.T.I.: **idroesse** **ROCK SOUL** **VIA**
engineering s.p.a. s.p.a. s.p.a.
MANDATARIA MANDATARIA MANDATARIA

Consulenza specialistica a cura di:
Progettista Responsabile Integrato: **PIZZAROTTI & C. S.p.A.**
Impresa Pizzarotti & C. S.p.A.
Ing. Pietro Mazzone
Ordine degli Ingegneri della Provincia di Parma n. 821

Titolo Elaborato: **Cantierizzazione
AUA - Scarichi acque reflue cantiere 2a
Planimetria inquadramento urbanistico - PTCP** Data Emissione Progetto:
18/03/2014

Identif. Elaborato: **18/03/2014** Scala:
1:10.000

NUM. IDENTIFICAZIONE	CODICE COMMESSA	LOTTO	FASE	ENTE	AMBITO	DATA OPERA	NUM. OPERA	PARTI OPERA	TIPO DOC.	NUM. PROG. DOC.	REVISIONE
	RAAA	1	E	I	CN	CN	02	G	PL	016	A

Rev.	DATA	DESCRIZIONE REVISIONE	REDAZIONE	CONTROLLATO	APPROVATO
A	28/03/2015	RIEMMISSIONE PROGETTO ESECUTIVO	MORDACCI	NIGRELLI	MAZZOLI