




**LEGENDA**

- Strade pubbliche
- Corsi d'acqua
- CONFINE DI FOGLIO
- CONFINE DI COMUNE

**LEGENDA**

- PP1 - PUNTO DI PRESA PER PALI
- AREA DI CANTIERE CON VASCA DI ACCUMULO

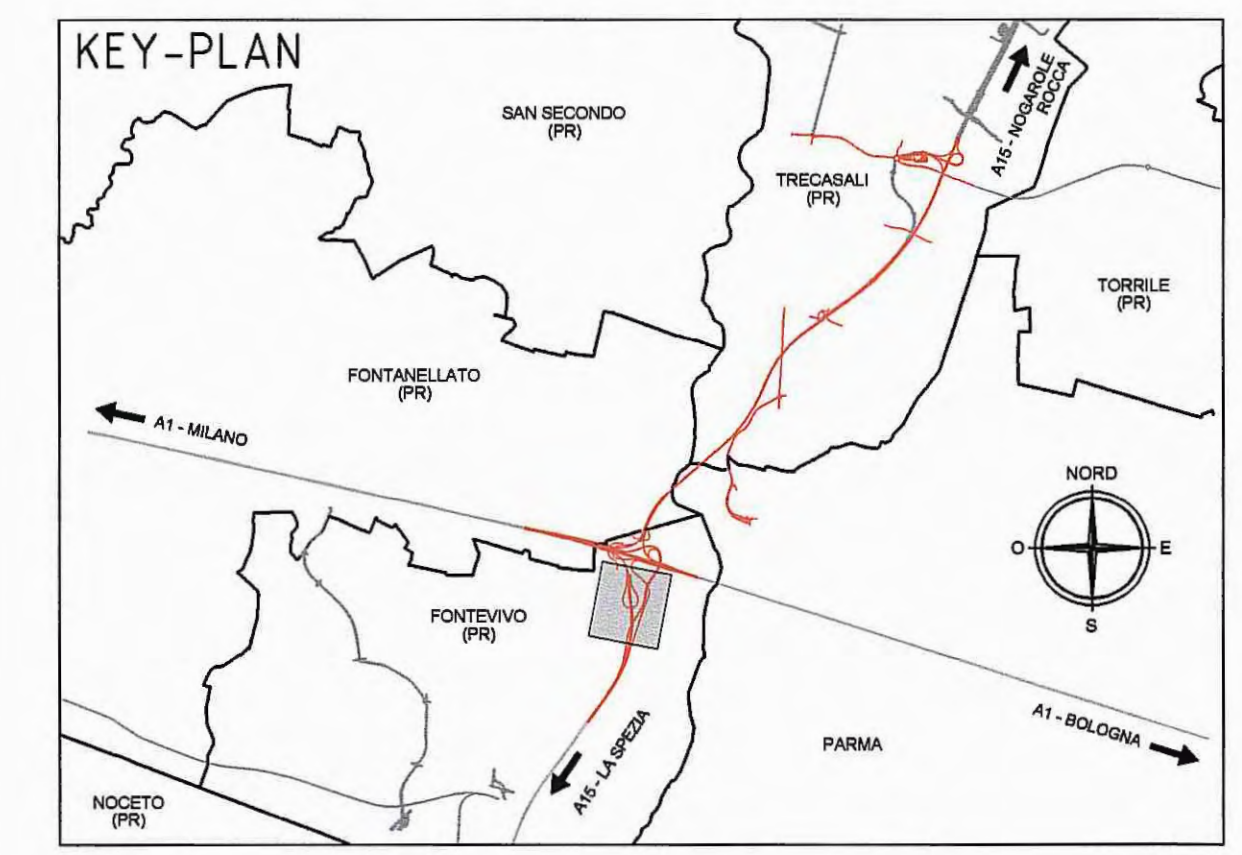

Committente:  

**AUTOCAMIONALE DELLA CISA S.p.A.**  
 Via Camboara 26/A - Frazione Ponte Taro - 43015 NOCETO (PR)

Impresa Esecutrice:  

**PIZZAROTTI**  
 FONDATA NEL 1910

**AUTOSTRADA DELLA CISA A15  
 RACCORDO AUTOSTRADALE A15/A22  
 CORRIDOIO PLURIMODALE TIRRENO-BRENNERO  
 RACCORDO AUTOSTRADALE FRA L' AUTOSTRADA DELLA CISA-FONTEVIVO (PR)  
 E L' AUTOSTRADA DEL BRENNERO-NOGAROLE ROCCA (VR). I LOTTO.**  
 C.U.P. G61B04000060008 C.I.G. 307068161E

**PROGETTO ESECUTIVO**

AUTOCAMIONALE DELLA CISA S.p.A.  
 Il Direttore TIBRE:  Il Responsabile del Procedimento:  Il Presidente: 

IMPRESA PIZZAROTTI & C. S.p.A.  
 Il Direttore Tecnico:  **Il Responsabile di Progetto**  
 Don. Ing. Luca Bondanelli

Il Geologo:  


PROGETTAZIONE DI:  
 **PIZZAROTTI**  
 FONDATA NEL 1910

Il Progettista:  
 Ing. Fabio Nigrelli  
 Ordine degli Ingegneri della Provincia di Palermo n°3581

A.T.I.:     
 idroesse engineering rocksoil s.p.a. VIA s.p.a. s.p.a. s.p.a.

Coordinatore per la Sicurezza in fase di Progettazione:  
 Ing. Giovanni Maria Cepparotti  
 Ordine degli Ingegneri della Provincia di Viterbo n. 392

Consulenza specialistica a cura di:  
 Progettista Responsabile Integrazione Progettazione (ART. 10, COMMA 1, LETT. A) del D.Lgs. n. 59/2010  
 Impresa Pizzarotti & C. S.p.A. (IMPRESA PIZZAROTTI)  
 Ing. Pietro Mazzoli (ISCRITTO ORDINE)  
 Ordine degli Ingegneri della Provincia di Parma n. 521

Titolo Elaborato:  
**Cantierizzazione  
 Cantierizzazione  
 Planimetria catastale  
 Localizzazione opere di presa per pali viadotto Recchio**

Data Emissione Progetto:  
 18/03/2014

Scala:  
 1:2000

Identif. Elaborato:

N. ID	IDENTIFICAZIONE	CODICE COMMESSA	LOTTO	FASE	ENTE	AMBITO	DATA OPERA	N. PROGR.	PARTE OPERA	TIPO DOC.	N. PROGR. DOC.	REVISIONE
		RAAA	1	E	I	CN	CN	02	G	PL	021	A

Identif. Elaborato:  
 A 13/04/2015 TRIEMMISSIONE PROGETTO ESECUTIVO MORDACCI F. NIGRELLI MAZZOLI  
 Data DESCRIZIONE REVISIONE Redatto Controllato Approvato