

**Fg. 40**  
**Fontanellato**

**Fg. 35**

**Fg. 35**  
**Fontanellato**

**Fg. 22**  
**Fontanellato**

**Fg. 22**

**Fg. 28**  
**Sissa Trecasali**

**Fg. 28**

**Fg. 10**  
**Fontevivo**


**Fg. 1**  
**Parma**

**Fg. 1**

**LEGENDA**

- Strade pubbliche
- Corsi d'acqua
- CONFINE DI FOGLIO
- CONFINE DI COMUNE

LEGENDA	
<span style="color: red;">●</span> PJ1/2/3	PUNTI DI PRESA PER JET GROUTING
<span style="color: red;">●</span> PJ1/2-bis	PUNTI DI PRESA ALTERNATIVI PER JET GROUTING (DA VALUTARE IN FUNZIONE DELLA PRESENZA DI ACQUA NEL PERIODO DI LAVORAZIONE)
<span style="color: red;">●</span> PJ4	PUNTO DI PRESA PER JET GROUTING (DA VALUTARE IN ALTERNATIVA AL PJ2)
<span style="display: inline-block; width: 15px; height: 10px; background-color: orange; border: 1px solid black; margin-right: 5px;"></span>	AREA DI CANTIERE CON VASCA DI ACCUMULO

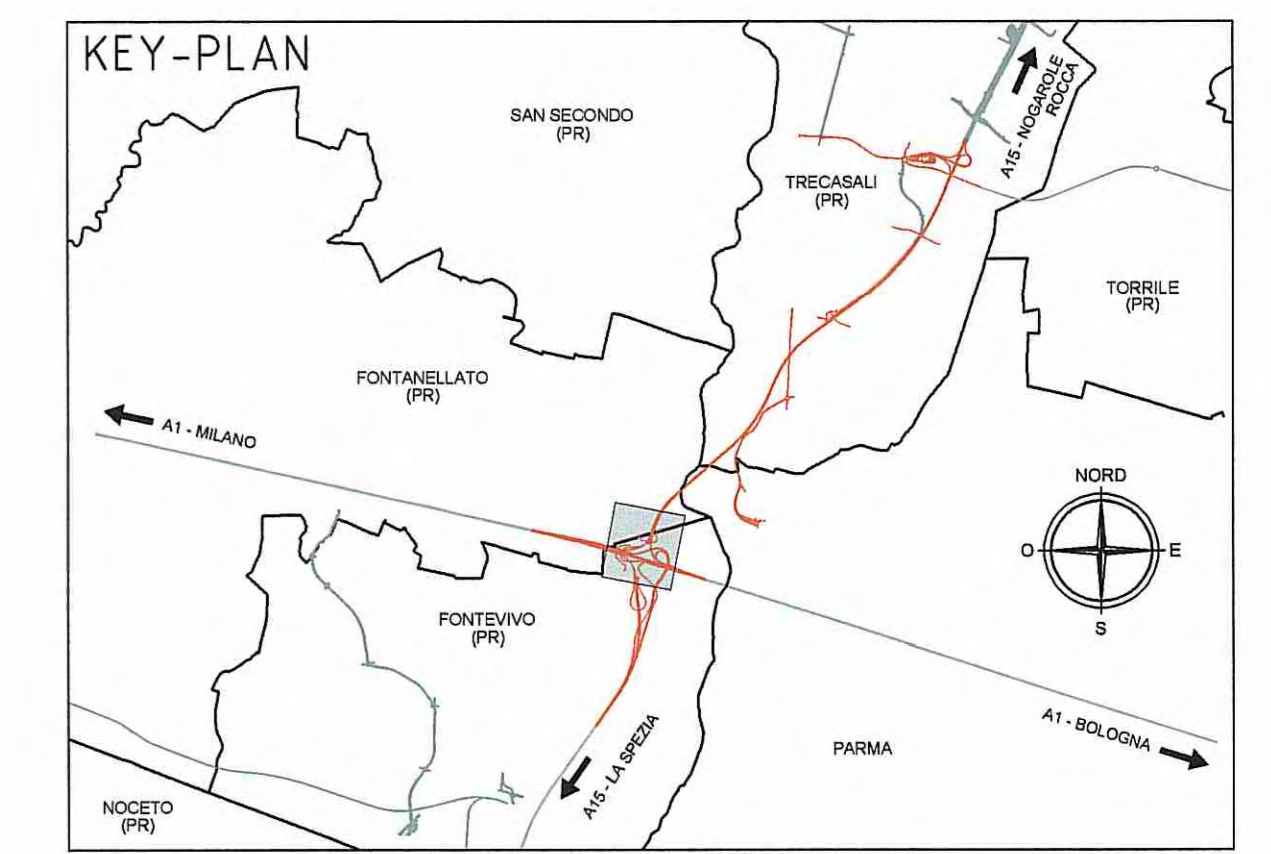

Comittente: **AUTOCAMIONALE DELLA CISA S.P.A.**  
Via Camboara 26/A - Frazione Ponte Taro - 43015 NOCETO (PR)

Impresa Esecutrice: **PIZZAROTTI**  
FONDATA NEL 1910

**AUTOSTRADA DELLA CISA A15 RACCORDO AUTOSTRADALE A15/A22 CORRIDOIO PLURIMODALE TIRENO-BRENNERO RACCORDO AUTOSTRADALE FRA L' AUTOSTRADA DELLA CISA-FONTEVIVO (PR) E L' AUTOSTRADA DEL BRENNERO-NOGAROLE ROCCA (VR), I LOTTO.**  
C.U.P. G61B0400060008 C.I.G. 307068161E

**PROGETTO ESECUTIVO**

AUTOCAMIONALE DELLA CISA S.p.A.  
Il Direttore TIBRE: *[Signature]* Il Responsabile del Procedimento: *[Signature]* Il Presidente: *[Signature]*

IMPRESA PIZZAROTTI & C. S.p.A.  
Il Direttore Tecnico: **IMPRESA PIZZAROTTI & C. S.p.A.**  
*Il Responsabile di Progetto*  
**Dot. Ing. Luca Bondanelli** Il Geologo: *[Signature]*

PROGETTAZIONE DI: **PIZZAROTTI**  
FONDATA NEL 1910 Il Progettista:  
**Ing. Fabio Nigrelli**  
Ordine degli Ingegneri della Provincia di Parma n. 3581  
Coordinatore per la Sicurezza in fase di Progettazione:  
**Ing. Giovanni Maria Cepparotti**  
Ordine degli Ingegneri della Provincia di Viterbo n. 392

A.T.L.: **idroesse engineering** **ROCKSOIL** **VIA**  
Consulenza specialistica e cure di: **IMPRESA PIZZAROTTI & C. S.p.A.**  
Il Progettista Responsabile: **Ing. PIETRO MAZZOLI**  
Impresa Pizzarotti & C. S.p.A.  
**Ing. Pietro Mazzoli**  
Ordine degli Ingegneri della Provincia di Parma n. 3581

Titolo Elaborato: **Cantierizzazione Cantierizzazione Planimetria catastale Localizzazione opere di presa per jet grouting** Data Emissione Progetto: 18/03/2014  
Scala: 1:2000

NUM. IDENTIFICATIVO	CODICE COMMESSA	LOTTO	FASE	ENTE	AVVERTI	CHI. OPERA	NUM. OPERA	PARTE OPERA	TIPO DOC.	NUM. PROG. DOC.	REVISIONE
	RAAA	1	E	I	CN	CN	02	G	PL	011	A

Rev.	Data	DESCRIZIONE REVISIONE	MORDACCI	F. NIGRELLI	MAZZOLI
A	18/03/2015	REMISSIONE PROGETTO ESECUTIVO	Redatto	Controllato	Approvato