


**LEGENDA**

	Strade pubbliche		CONFINE DI FOGLIO
	Corsi d'acqua		CONFINE DI COMUNE

**LEGENDA**

	PP1/2/3	PUNTI DI PRESA PER PALI
	PP1/2-bis	PUNTI DI PRESA ALTERNATIVI PER PALI (DA VALUTARE IN FUNZIONE DELLA PRESENZA DI ACQUA NEL PERIODO DI LAVORAZIONE)
	PP4	PUNTO DI PRESA PER PALI (DA VALUTARE IN ALTERNATIVA AL PP2)
		AREA DI CANTIERE CON VASCA DI ACCUMULO

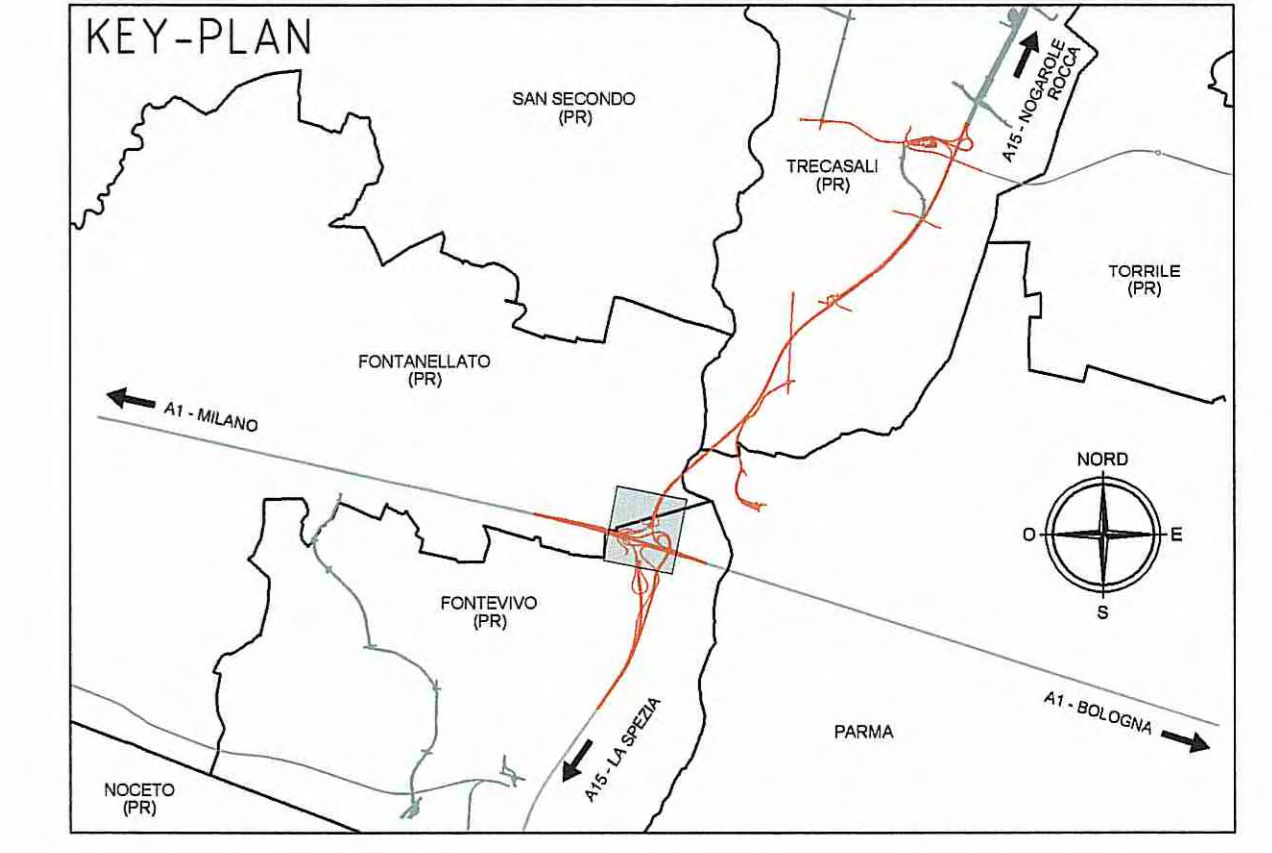

Comittente: **AUTOCAMIONALE DELLA CISA S.P.A.**  
Via Camboara 26/A - Frazione Ponte Taro - 43015 NOCETO (PR)

Impresa Esecutrice: **PIZZAROTTI**  
FONDATA NEL 1910

**RACCORDO AUTOSTRADALE A15/A22**  
CORRIDOIO PLURIMODALE TIRRENO-BRENNERO  
RACCORDO AUTOSTRADALE FRA L'AUTOSTRADA DELLA CISA-FONTEVIVO (PR)  
E L'AUTOSTRADA DEL BRENNERO-NOGAROLE ROCCA (VR), I LOTTO.

C.U.P. G61B04000060008 C.I.G. 307068161E

**PROGETTO ESECUTIVO**

AUTOCAMIONALE DELLA CISA S.p.A.  
Il Direttore TIRE: Il Responsabile del Procedimento: Il Progettista:

IMPRESA PIZZAROTTI & C. S.p.A.  
Il Direttore Tecnico: **Dot. Ing. Luca Bondanelli** Il Geologo:

PROGETTAZIONE DI: **PIZZAROTTI**  
Il Progettista: **Ing. Fabio Nigrelli**  
Ordine degli Ingegneri della Provincia di Parma n° 3581

A.T.I.: **idroesse** **ROCKSOIL** **VIA**  
Coordinatore per la Sicurezza in fase di Progettazione: **Ing. Giovanni Maria Cepparotti**  
Ordine degli Ingegneri della Provincia di Viterbo n. 352

Consulenza specialistica a cura di: **PIZZAROTTI**  
Progettista Responsabile Integrazione: **Ing. Pietro Mazzioli**  
Impresa Pizzarotti & C. S.p.A.  
Ing. Pietro Mazzioli  
Ordine degli Ingegneri della Provincia di Parma n° 3581

Titolo Elaborato: **Cantierizzazione  
Cantierizzazione  
Planimetria catastale  
Localizzazione opere di presa per pali** Data Emisione Progetto: **18/03/2014**  
Scala: **1:2000**

Identif. Elaborato:	NRO IDENTIFICATIVO	COEVE COMESIA	LOTTO	FASE	ENTE	AUTRO	CAI. OPERA	NRO OPERA	PARTE OPERA	TPO. DOC.	NRO PROGR. DOC.	REVISIONE
		RAAA	1	E	I	CN	CN	02	G	PL	012	A