

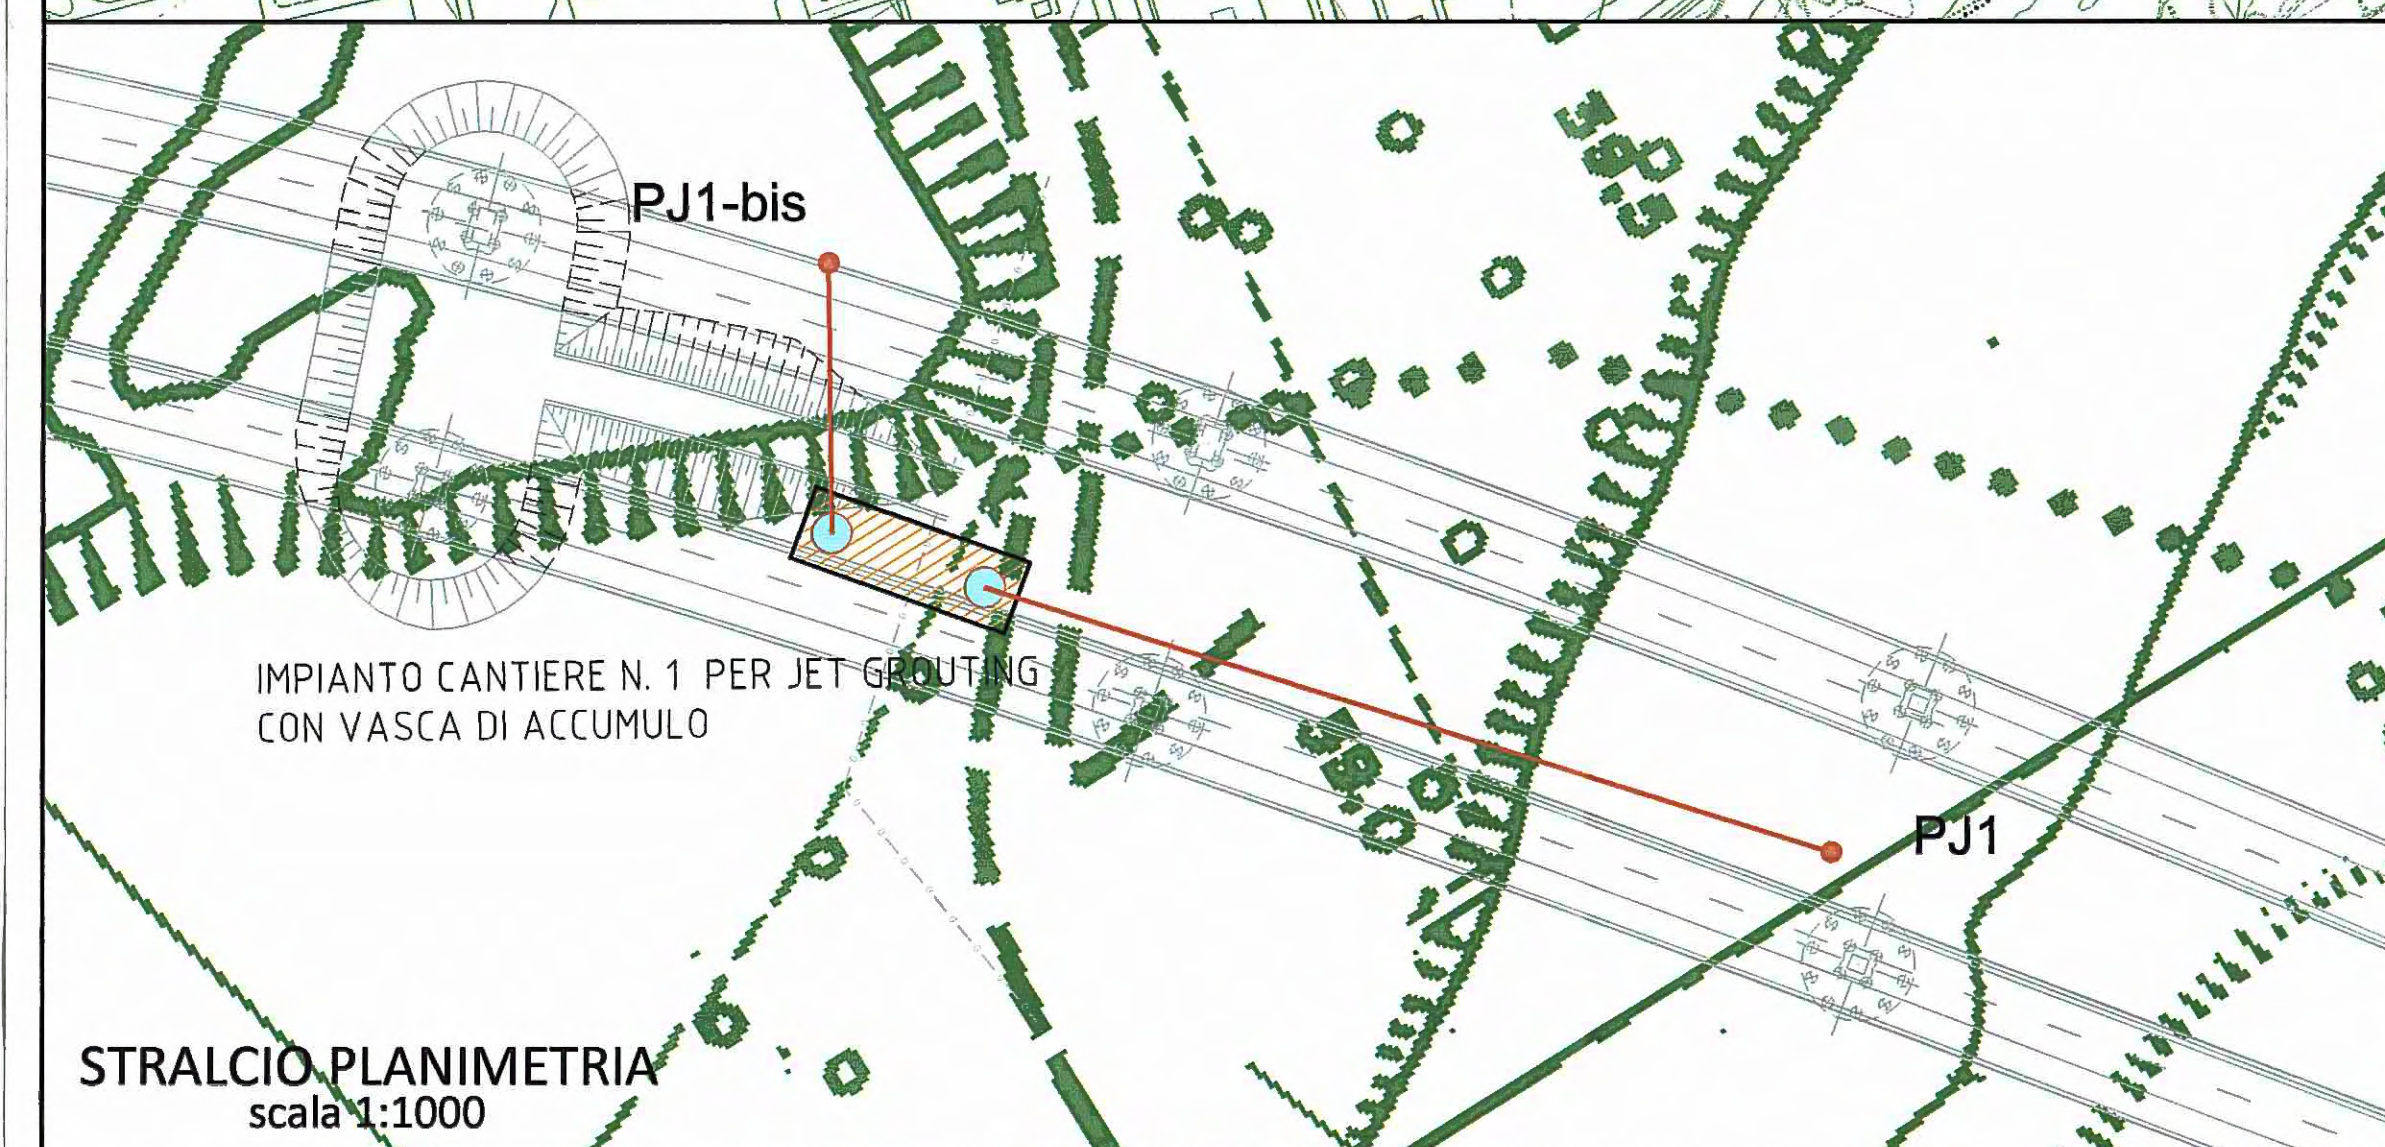


PLANIMETRIA  
scala 1:10000


LEGENDA	
	PJ1/2/3 PUNTI DI PRESA PER JET GROUTING
	PJ1/2-bis PUNTI DI PRESA ALTERNATIVI PER JET GROUTING (DA VALUTARE IN FUNZIONE DELLA PRESENZA DI ACQUA NEL PERIODO DI LAVORAZIONE)
	PJ4 PUNTO DI PRESA PER JET GROUTING (DA VALUTARE IN ALTERNATIVA AL PJ2)
	AREA DI CANTIERE CON VASCA DI ACCUMULO

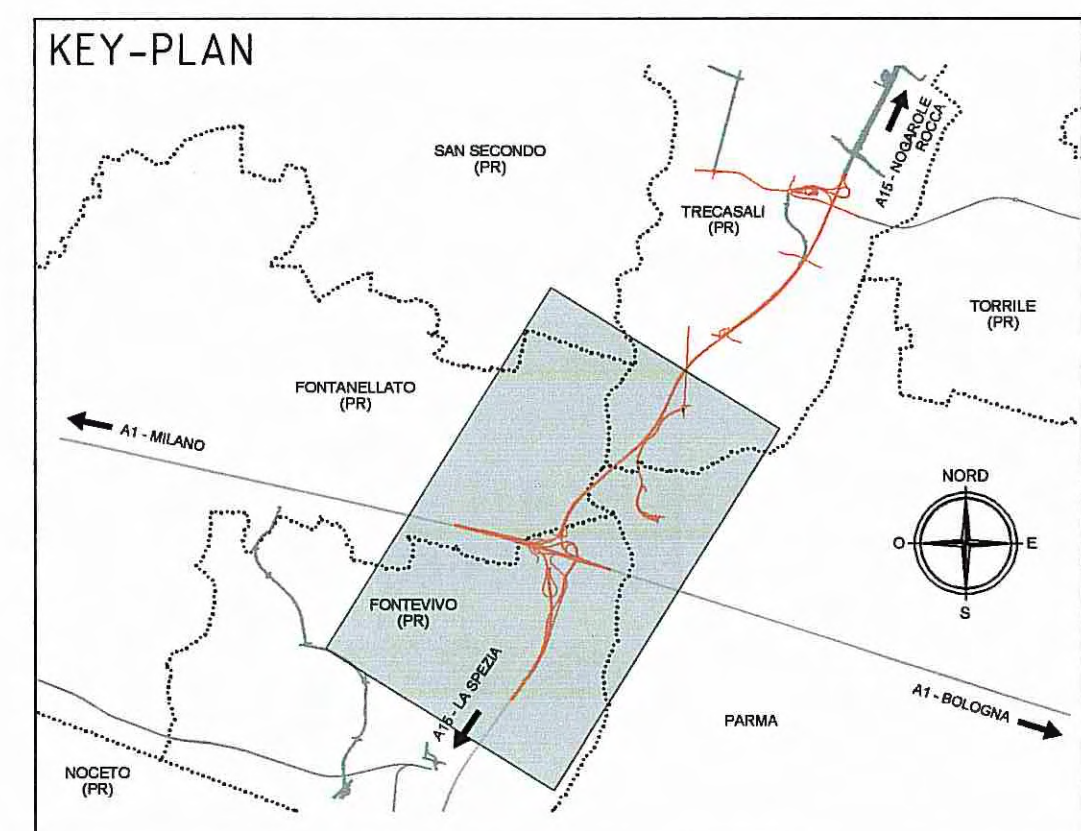


STRALCIO PLANIMETRIA  
scala 1:1000

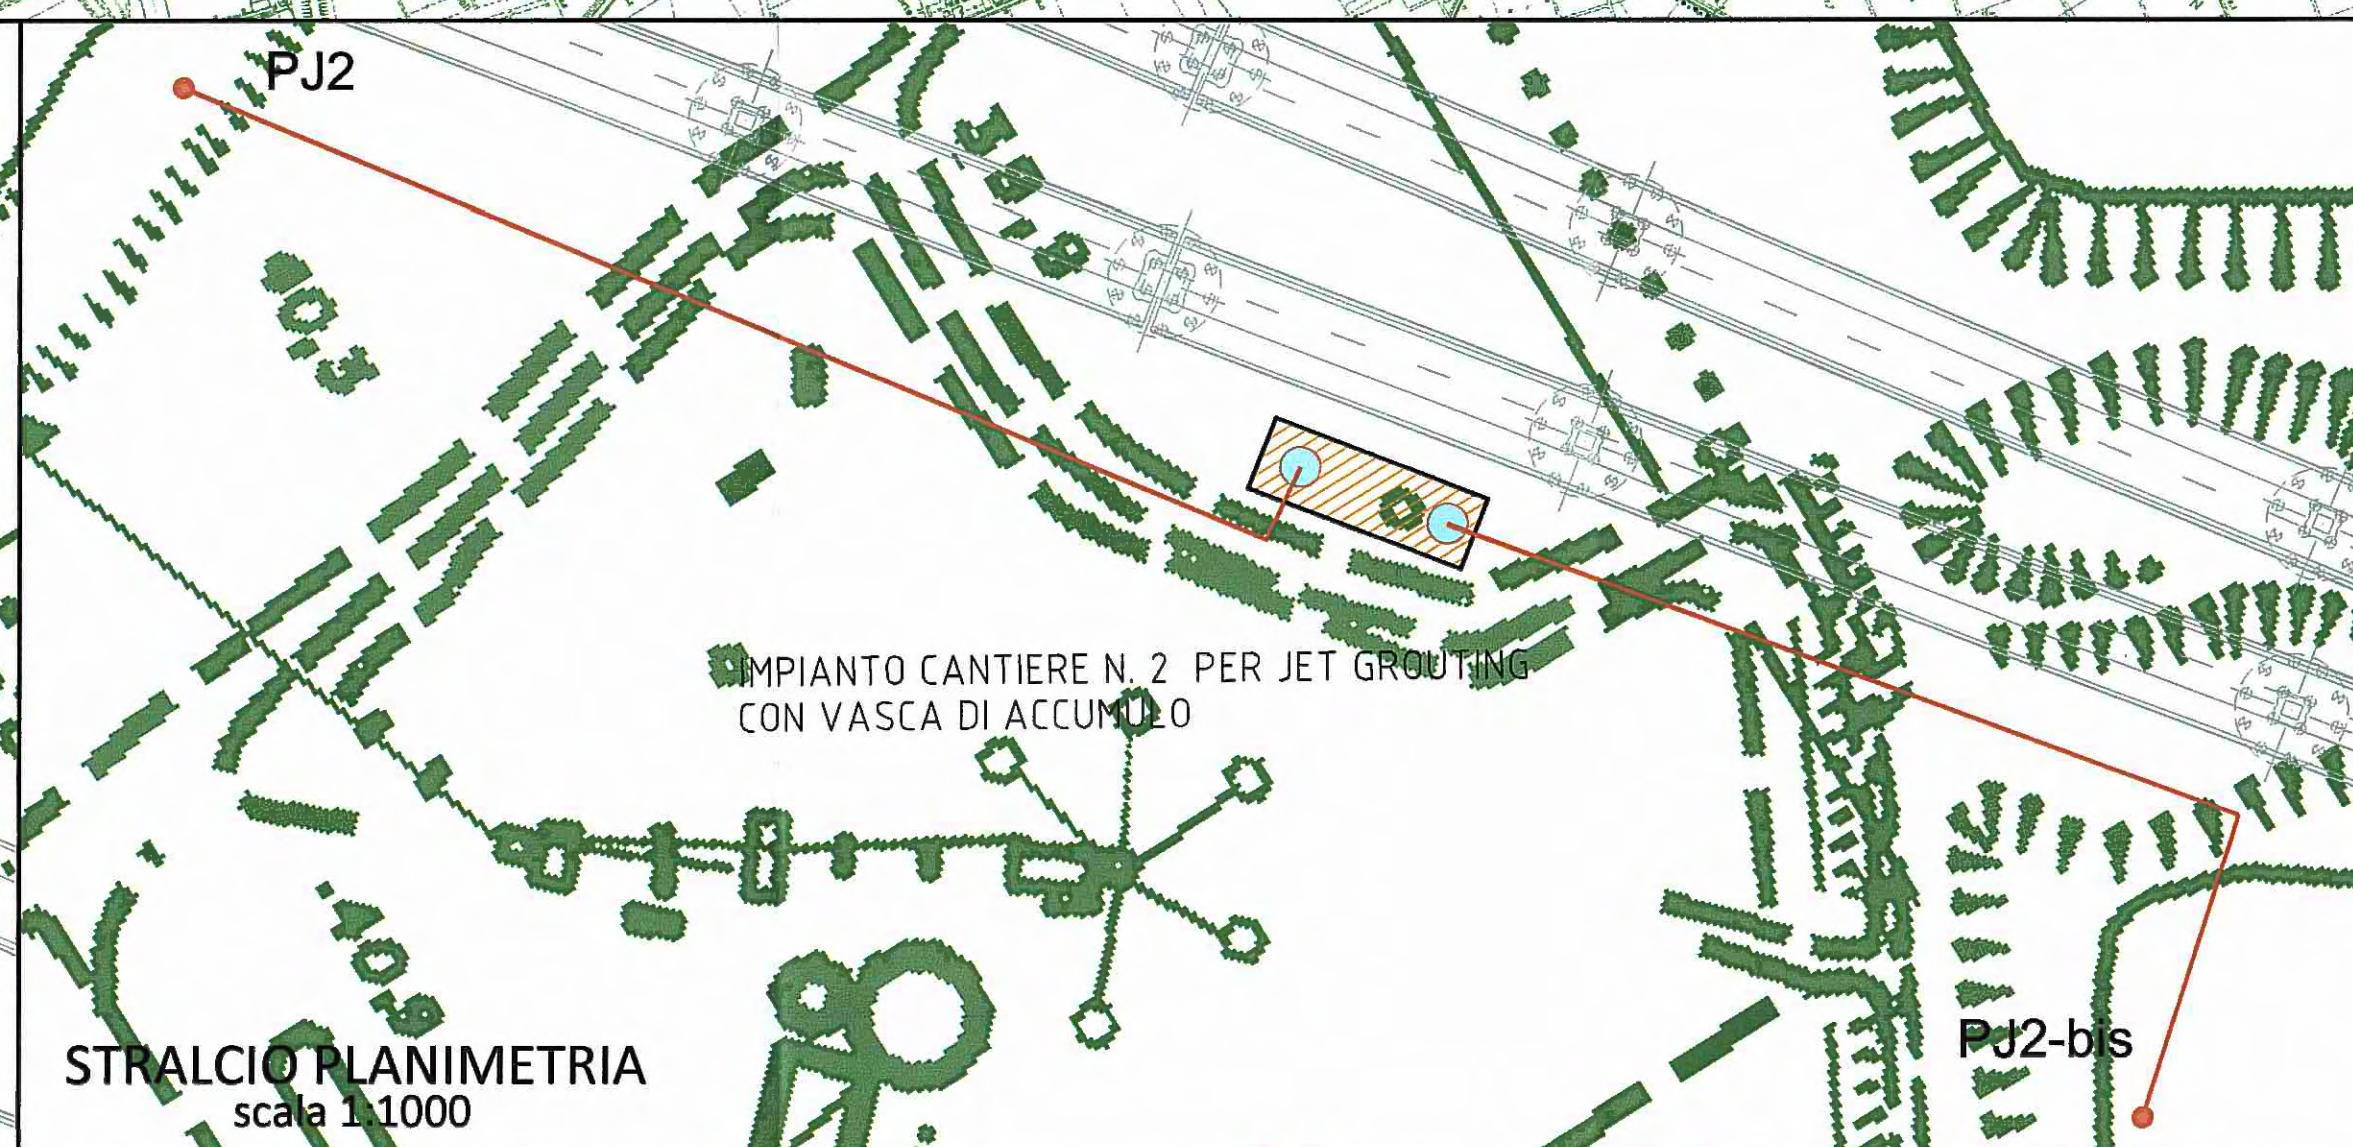

STRALCIO PLANIMETRIA  
scala 1:1000

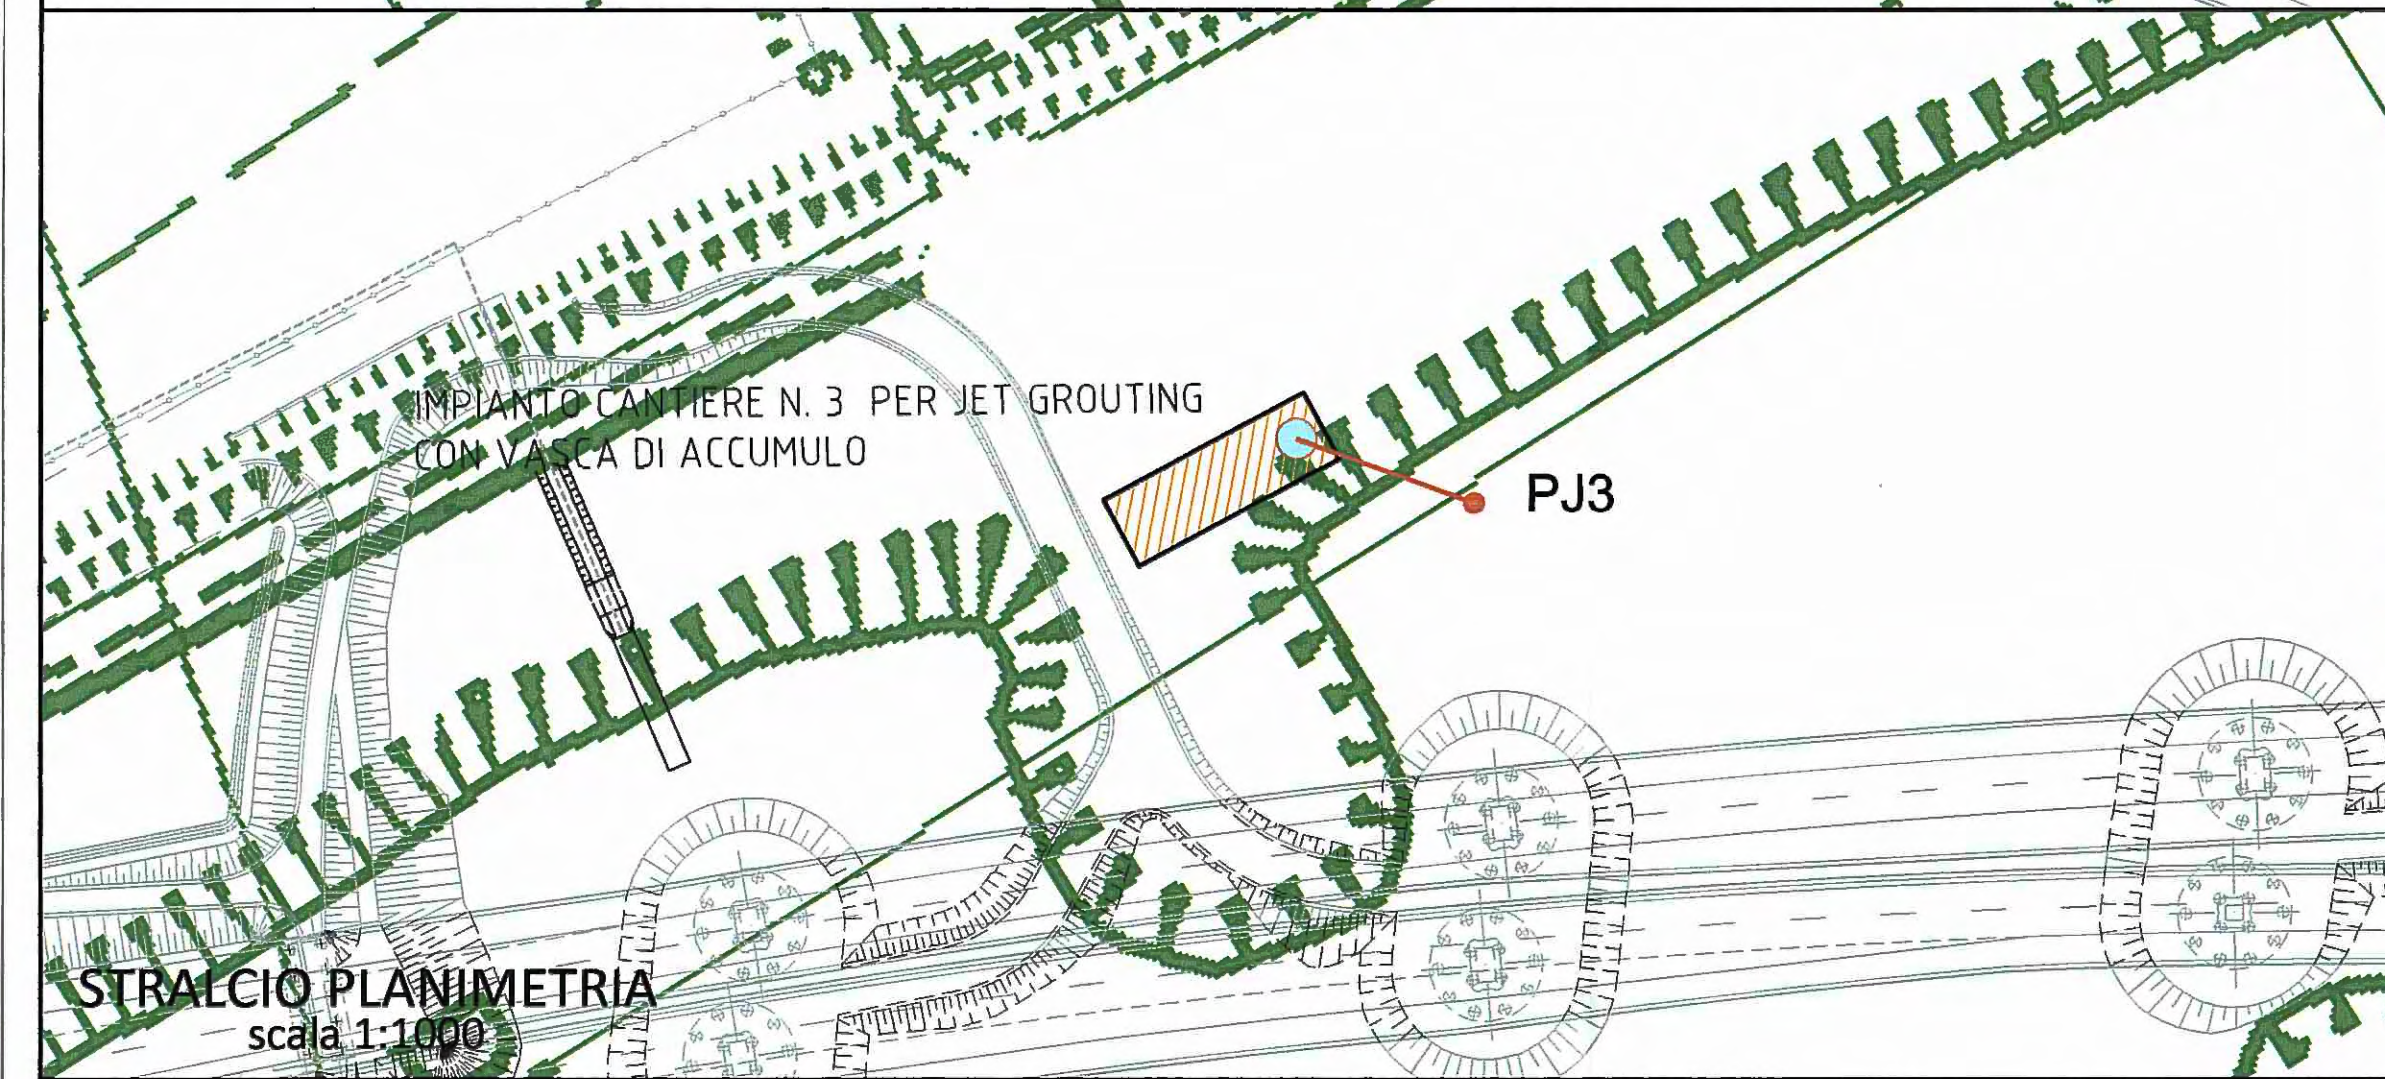

STRALCIO PLANIMETRIA  
scala 1:1000

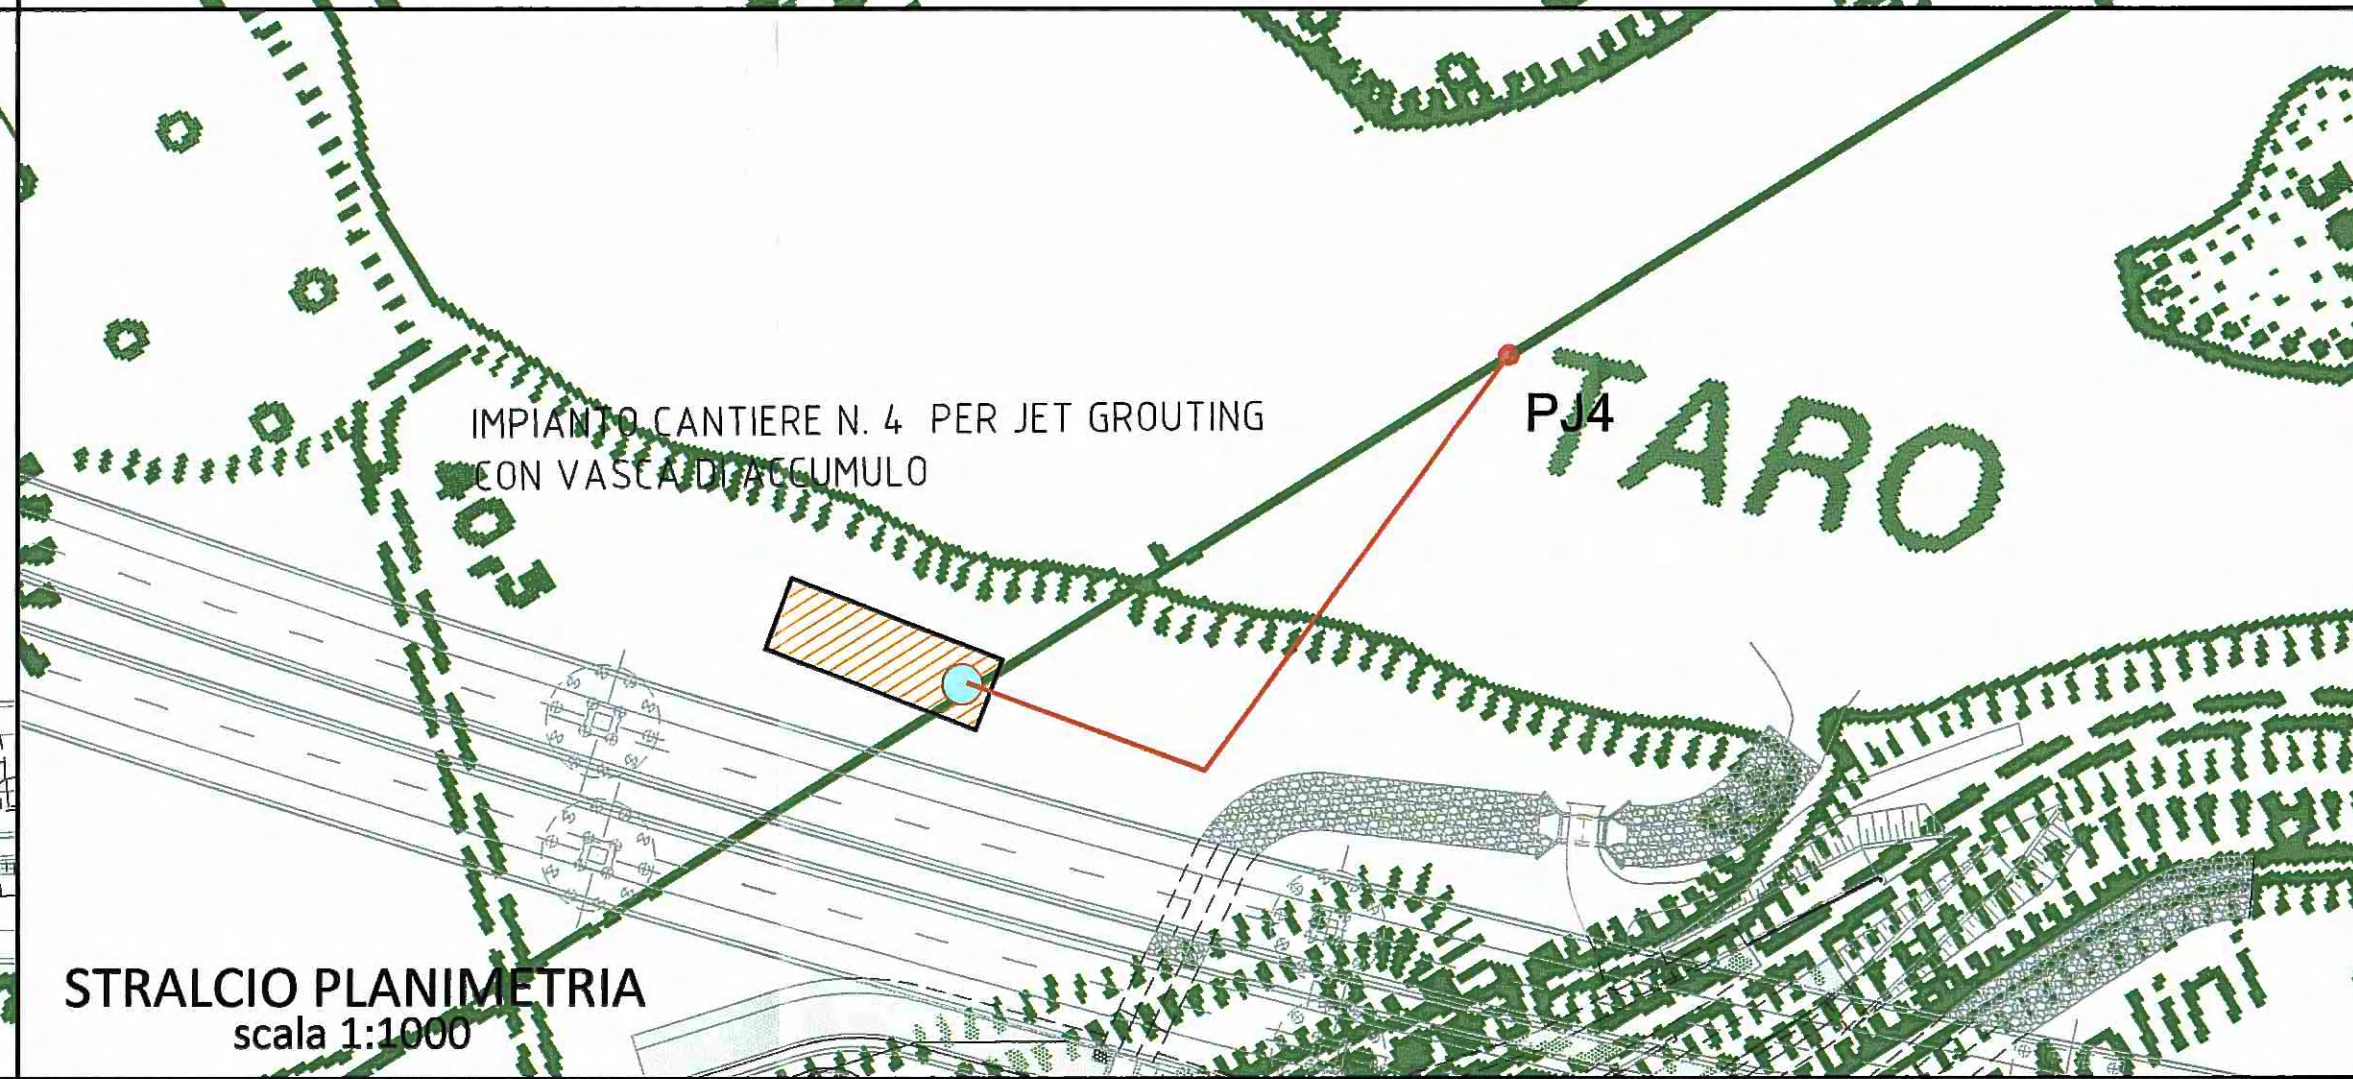

STRALCIO PLANIMETRIA  
scala 1:1000

Committente:  
**AUTOCAMIONALE DELLA CISA S.p.A.**  
Via Camboara 26/A - Frazione Ponte Taro - 43015 NOCETO (PR)

Impresa Esecutrice:  
**PIZZAROTTI**  
FONDATA NEL 1910

**AUTOSTRADA DELLA CISA A15  
RACCORDO AUTOSTRADALE A15/A22  
CORRIDOIO PLURIMODALE TIRRENO-BRENNERO  
RACCORDO AUTOSTRADALE FRA L' AUTOSTRADA DELLA CISA-FONTEVIVO (PR)  
E L' AUTOSTRADA DEL BRENNERO-NOGAROLE ROCCA (VR), I LOTTO.**  
C.U.P. G61B04000060008 C.I.G. 307068161E

**PROGETTO ESECUTIVO**

AUTOCAMIONALE DELLA CISA S.p.A.  
Il Direttore TIBRE: *A* Il Responsabile del Progetto: *J* Il Presidente: *ts*

IMPRESA PIZZAROTTI & C. S.p.A.  
Il Direttore Tecnico: **IMPRESA PIZZAROTTI & C. S.p.A.**  
*Il Responsabile di Progetto*  
Don. Ing. Luca Bondanelli

Il Geologo:  
*F. Nigrelli*

PROGETTAZIONE DI:  
**PIZZAROTTI**  
FONDATA NEL 1910

A.T.I.: **idroesse engineering** **ROCK SOIL** **VIA**

Il Progettista:  
Ing. Fabio Nigrelli  
Ordine degli Ingegneri della Provincia di Palermo n°3581

Coordinatore per la Sicurezza in fase di Progettazione:  
Ing. Giovanni Maria Cepparotti  
Ordine degli Ingegneri della Provincia di Viterbo n. 392

Consulenza specialistica a cura di:  
Progettista Responsabile Integrazione Prestazioni Specialistiche:  
Impresa Pizzarotti & C. S.p.A.  
Ing. Pietro Mazzoli  
Ordine degli Ingegneri della Provincia di Parma n. 521

Titolo Elaborato:  
**Cantierizzazione  
Planimetria CTR**  
Localizzazione opere di presa per jet grouting

Data Emissione Progetto:  
18/03/2014

Scale:  
1:10000/1:1000

Identif. Elaborato:

N. ID. IDENTIFICATIVO	CODICE COMMESSA	LOTTO	FASE	ENTE	AMBITO	CAT. OPERA	N. ORD. OPERA	PARTE OPERA	TIPO DOC.	N. ORD. PROC.	DOC. REVISIONE
	RAAA	1	E	I	CN	CN	02	G	PL	009	A

Rev. A 18/03/2015 RIEMMISSIONE PROGETTO ESECUTIVO MORDACCI F. NIGRELLI MAZZOLI  
Data DESCRIZIONE REVISIONE Foglio Controllo Approvato

IL PRESENTE DOCUMENTO NON FORMA PARTE DEL CONTRATTO, RISPETTANDO IL CONTENUTO DELLO STESSO. 