

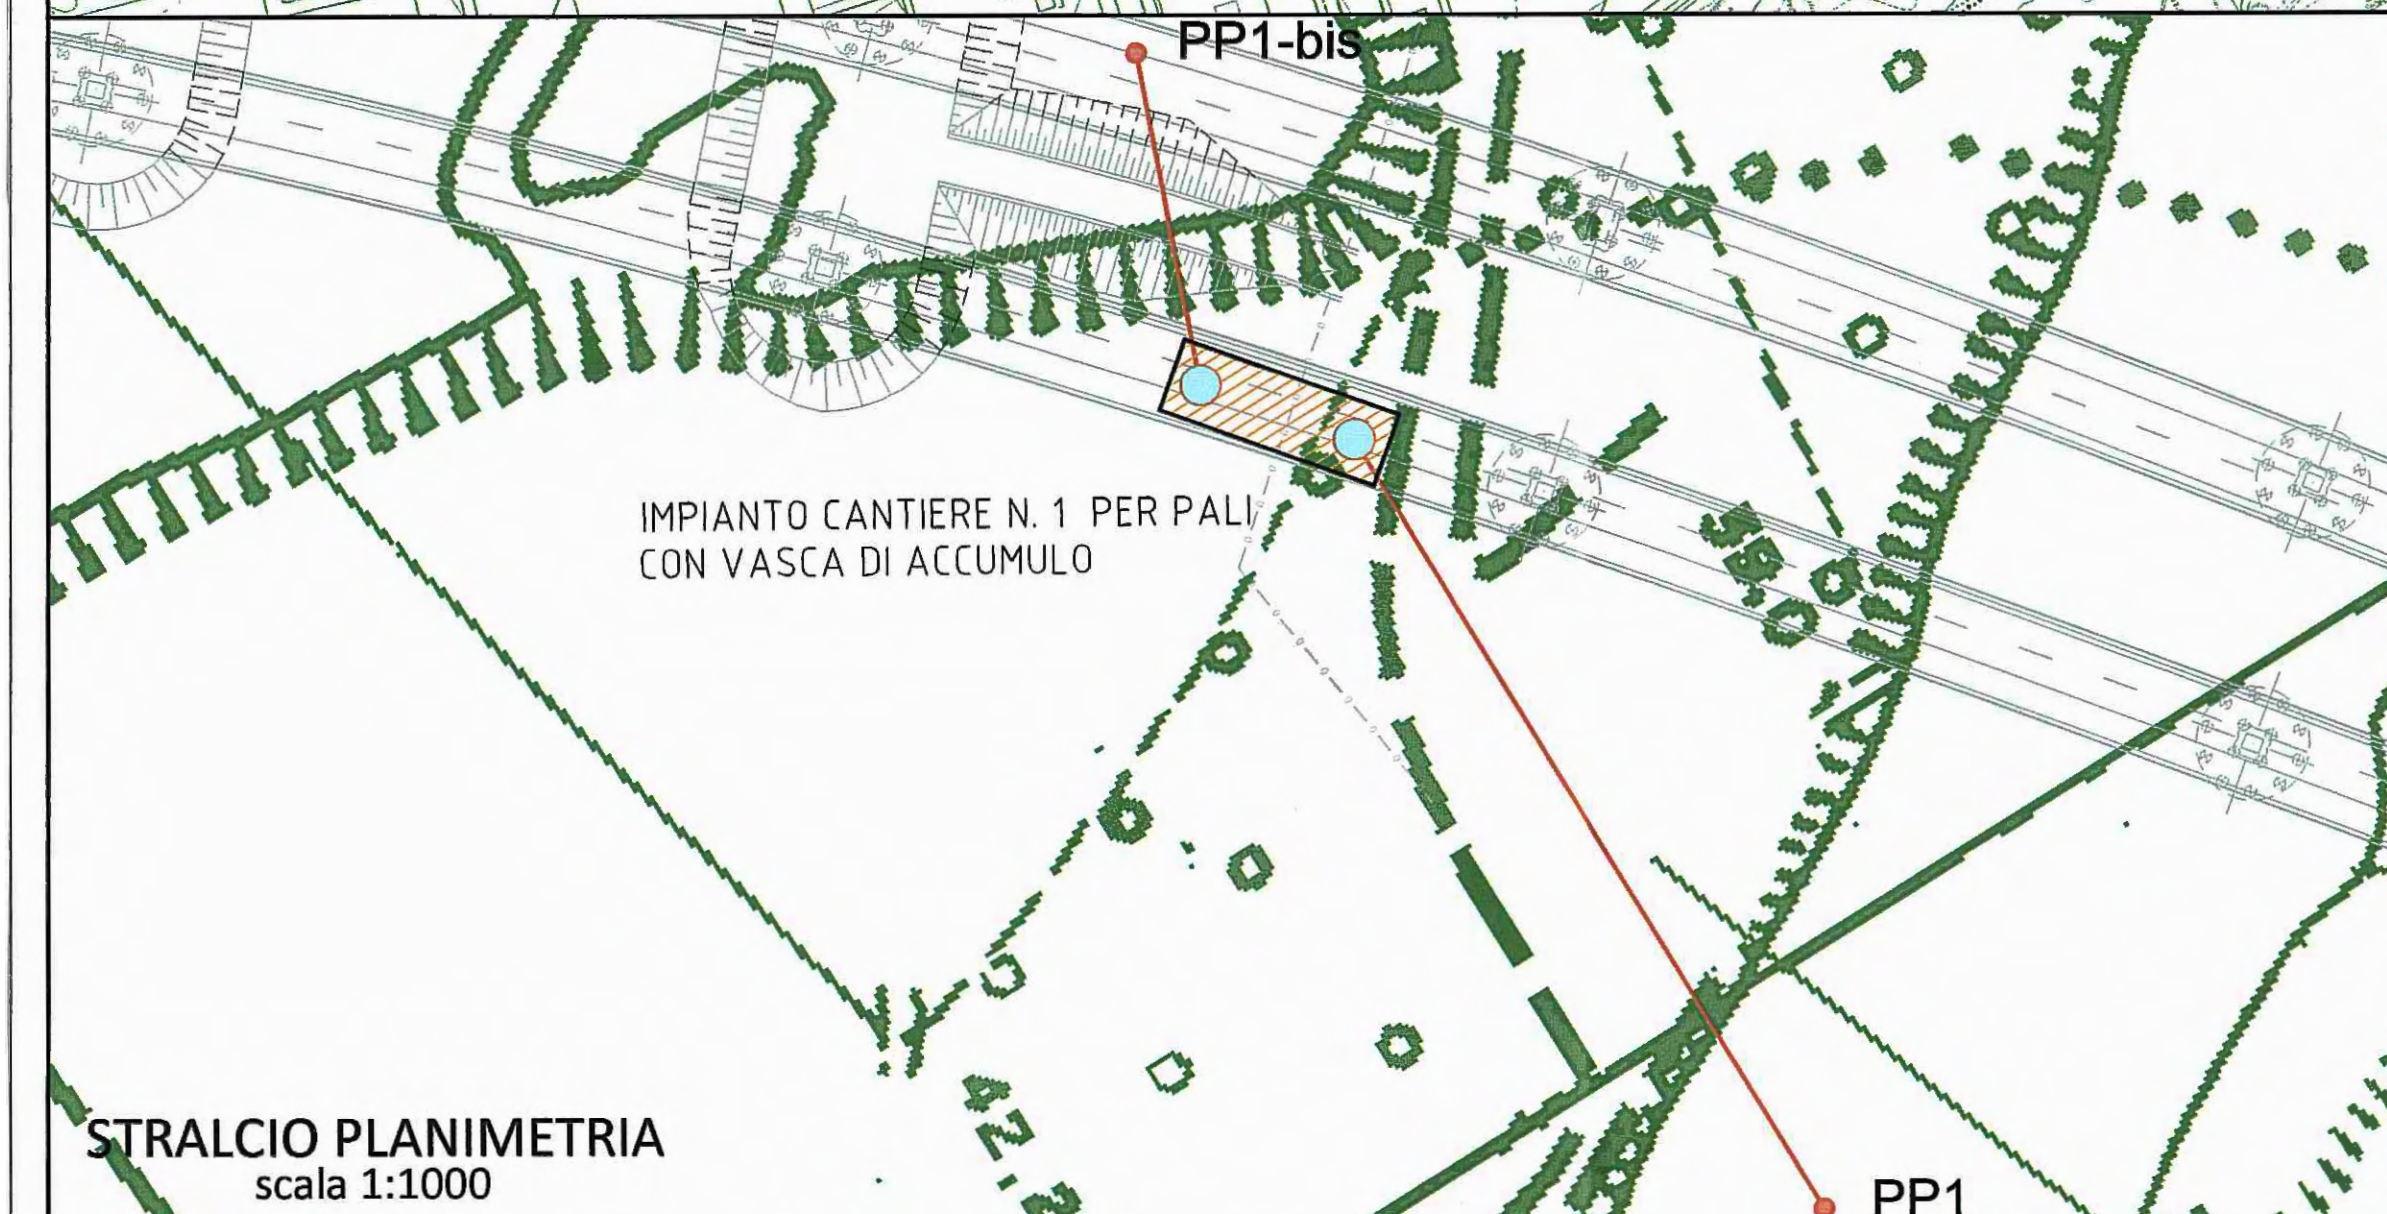


PLANIMETRIA  
scala 1:10000


LEGENDA	
● PP1/2/3	PUNTI DI PRESA PER PALI
● PP1/2-bis	PUNTI DI PRESA ALTERNATIVI PER PALI (DA VALUTARE IN FUNZIONE DELLA PRESENZA DI ACQUA NEL PERIODO DI LAVORAZIONE)
● PP4	PUNTO DI PRESA PER PALI (DA VALUTARE IN ALTERNATIVA AL PP2)
■	AREA DI CANTIERE CON VASCA DI ACCUMULO

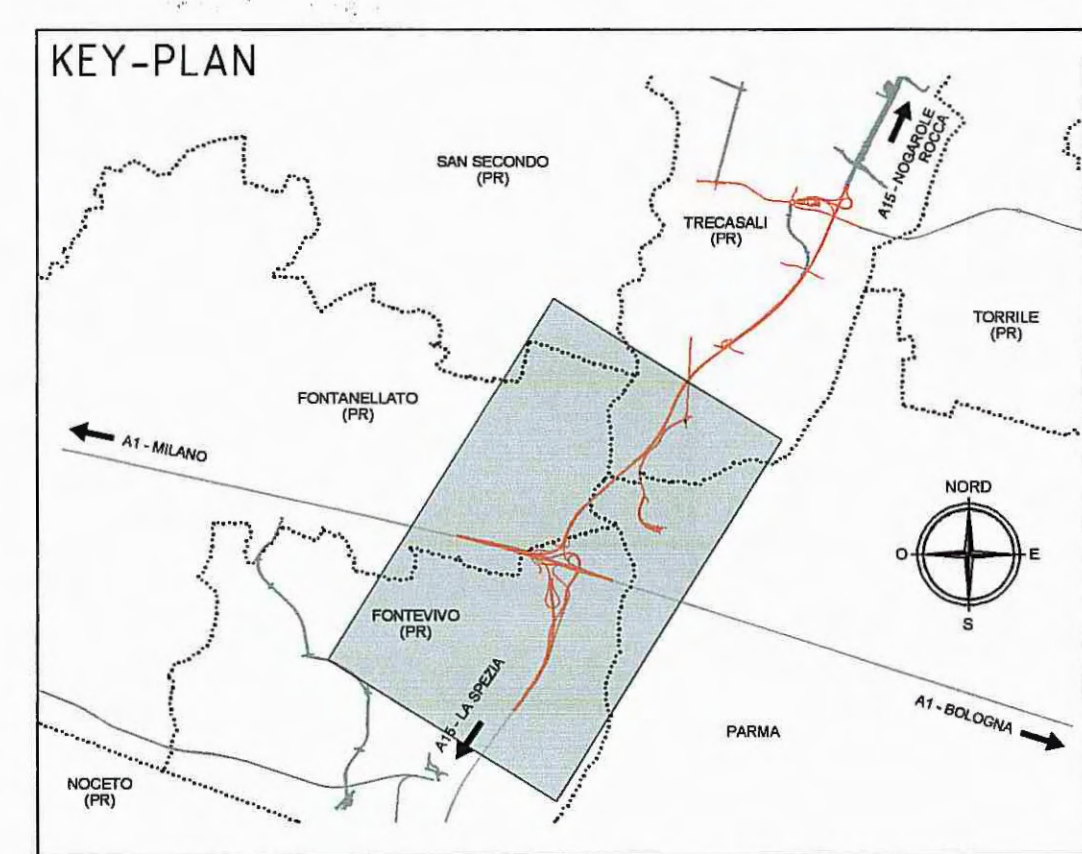


STRALCIO PLANIMETRIA  
scala 1:1000

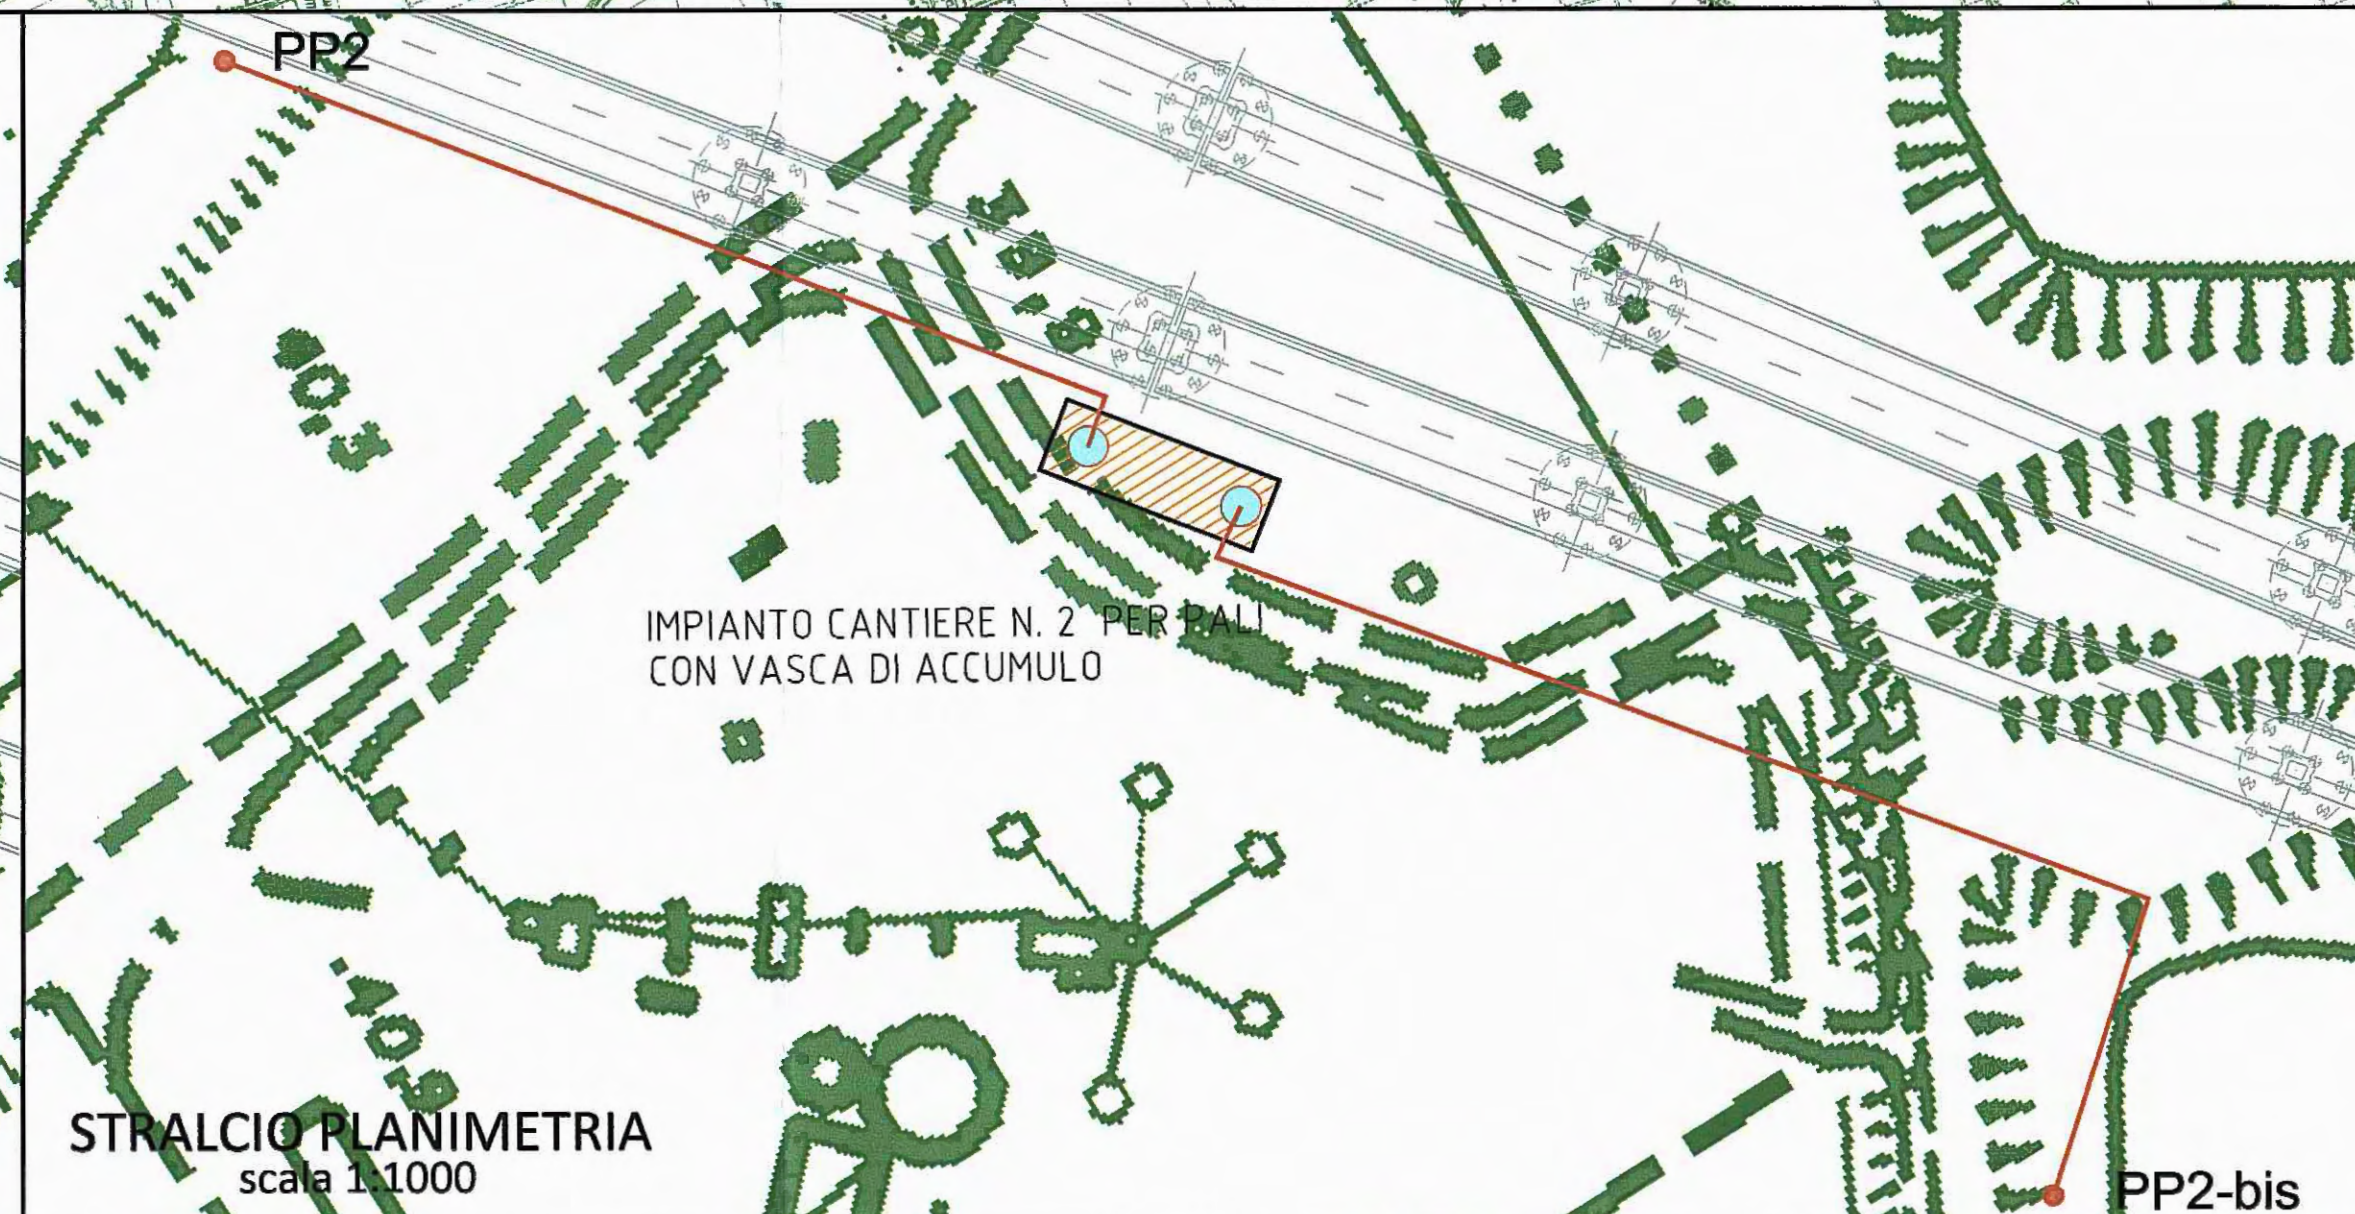

STRALCIO PLANIMETRIA  
scala 1:1000

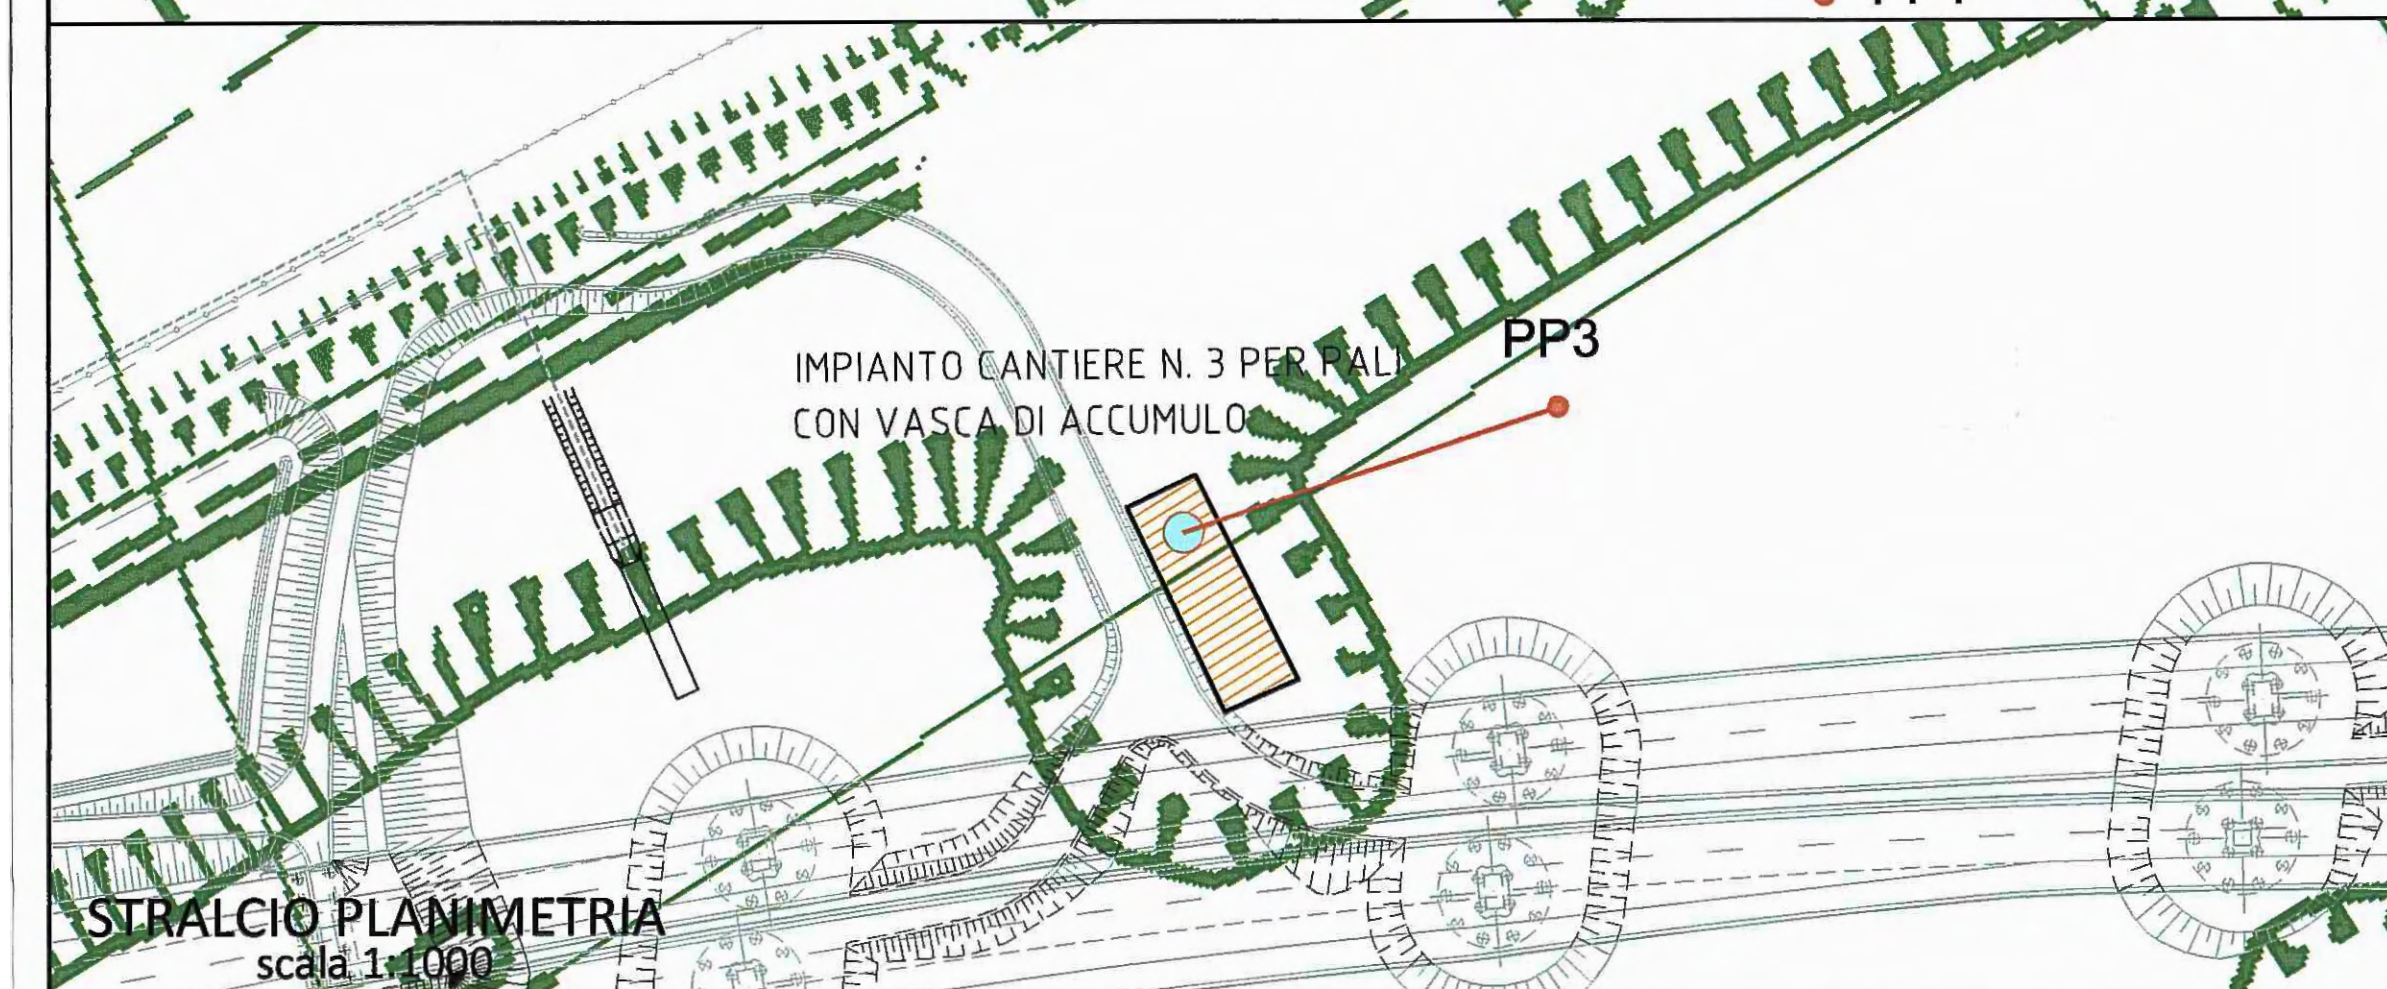

STRALCIO PLANIMETRIA  
scala 1:1000

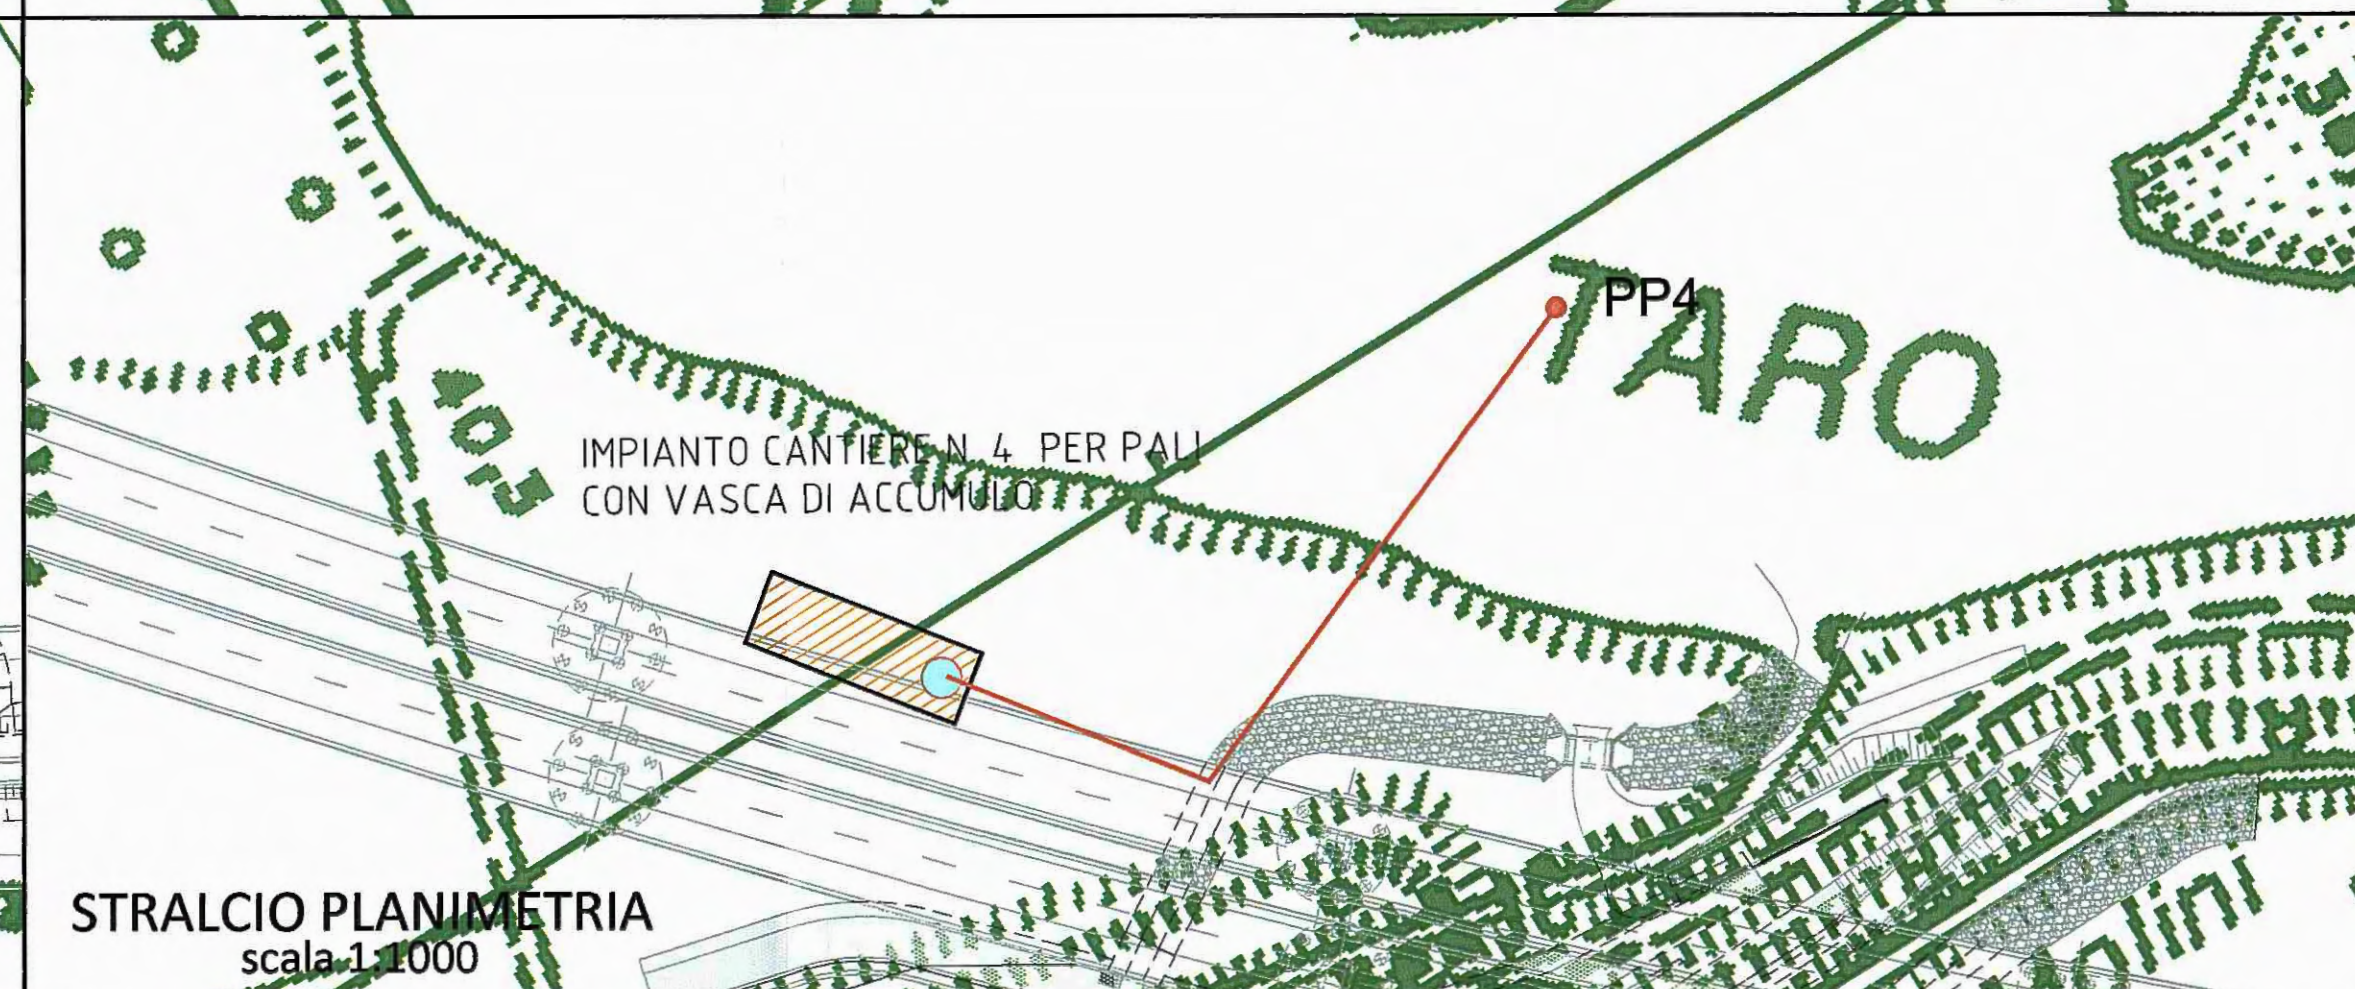

STRALCIO PLANIMETRIA  
scala 1:1000

Committente:  
**AUTOCAMIONALE DELLA CISA S.p.A.**  
Via Camboara 26/A - Frazione Ponte Taro - 43015 NOCETO (PR)

Impresa Esecutrice:  
**PIZZAROTTI**  
FONDATA NEL 1910

**AUTOSTRADA DELLA CISA A15  
RACCORDO AUTOSTRADALE A15/A22  
CORRIDOIO PLURIMODALE TIRRENO-BRENNERO  
RACCORDO AUTOSTRADALE FRA L' AUTOSTRADA DELLA CISA-FONTEVIVO (PR)  
E L' AUTOSTRADA DEL BRENNERO-NOGAROLE ROCCA (VR). I LOTTO.**  
C.U.P. G61B04000060008 C.I.G. 307068161E

**PROGETTO ESECUTIVO**

AUTOCAMIONALE DELLA CISA S.p.A.  
Il Direttore TIRBE: \_\_\_\_\_ Il Responsabile del Procedimento: \_\_\_\_\_ Il Presidente: \_\_\_\_\_

IMPRESA PIZZAROTTI & C. S.p.A.  
Il Direttore Tecnico: **Il Responsabile di Progetto  
Dot. Ing. Luca Bondanelli**

Il Geologo: \_\_\_\_\_

PROGETTAZIONE DI:  
**PIZZAROTTI**  
FONDATA NEL 1910

Il Progettista:  
Ing. Fabio Nigrelli  
Ordine degli Ingegneri della Provincia di Palermo n° 3581

Coordinatore per la Sicurezza in fase di Progettazione:  
Ing. Giovanni Maria Cepparotti  
Ordine degli Ingegneri della Provincia di Viterbo n. 392

Consulenza specialistica a cura di:  
Progettista Responsabile Integrazione Prestazioni: **PIETRO MAZZOLI**  
Impresa Pizzarotti & C. S.p.A. **PIZZAROTTI**  
Ing. Pietro Mazzoli **PIZZAROTTI**  
Ordine degli Ingegneri della Provincia di Parma n. 021

Titolo Elaborato: **Cantierizzazione  
Cantierizzazione  
Planimetria CTR  
Localizzazione opere di presa per pali** Data Emissione Progetto: 18/03/2014  
Scala: 1:10'000/1:1000

NUM. IDENTIFICATIVO	CODICE COMMESSA	LOTTO	FASE	DI	AMBITO	CAV. OPERA	NUM. OPERA	PAESE OPERA	TIPO DOC.	NUM. PROG. DOC.	REVISIONE
	RAAA	1	E	II	CN	CN	02	G	PL	010	A

Rev.	Data	DESCRIZIONE REVISIONE	MODIFICHI	F. NIGRELLI	MAZZOLI
A	18/03/2015	RIEMMISSIONE PROGETTO ESECUTIVO	Redatto	Controllo	Approvato