




| LEGENDA | |
|-------------|--|
| ● PJ1/2/3 | PUNTI DI PRESA PER JET GROUTING |
| ● PJ1/2-bis | PUNTI DI PRESA ALTERNATIVI PER JET GROUTING (DA VALUTARE IN FUNZIONE DELLA PRESENZA DI ACQUA NEL PERIODO DI LAVORAZIONE) |
| ● PJ4 | PUNTO DI PRESA PER JET GROUTING (DA VALUTARE IN ALTERNATIVA AL PJ2) |
| ■ | AREA DI CANTIERE CON VASCA DI ACCUMULO |

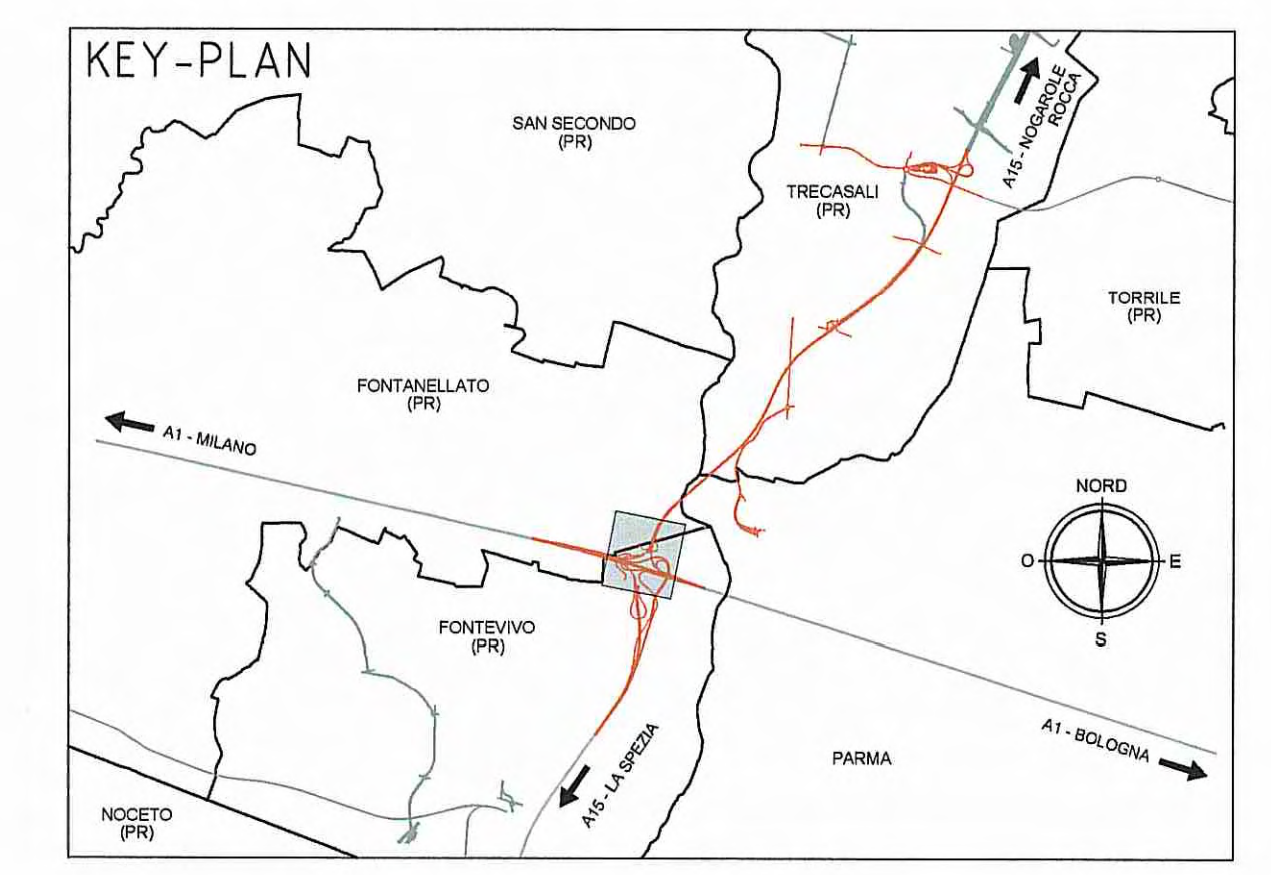

Committente: **AUTOCAMIONALE DELLA CISA S.p.A.**
Via Camboara 26/A - Frazione Ponte Taro - 43015 NOCETO (PR)

Impresa Esecutrice: **PIZZAROTTI**
FONDATA NEL 1910

**AUTOSTRADA DELLA CISA A15
RACCORDO AUTOSTRADALE A15/A22
CORRIDOIO PLURIMODALE TIRRENO-BRENNERO
RACCORDO AUTOSTRADALE FRA L'AUTOSTRADA DELLA CISA-FONTEVIVO (PR)
E L'AUTOSTRADA DEL BRENNERO-NOGAROLE ROCCA (VR). 1 LOTTO.**
C.U.F. G61B0400060008 C.I.G. 307068161E

PROGETTO ESECUTIVO

AUTOCAMIONALE DELLA CISA S.p.A.
Il Direttore TIBRE: *[Signature]* Il Responsabile del Procedimento: *[Signature]* Il Progettista: *[Signature]*

IMPRESA PIZZAROTTI & C. S.p.A.
Il Direttore Tecnico: **IMPRESA PIZZAROTTI & C. S.p.A.**
Il Responsabile di Progetto
Dot. Ing. Luca Bondanelli

Il Geologo:
[Signature]

PROGETTAZIONE DI: **PIZZAROTTI**
FONDATA NEL 1910

Il Progettista:
Ing. Fabio Nigrelli
Ordine degli Ingegneri della Provincia di Parma n° 3581

Coordinatore per la Sicurezza in fase di Progettazione:
Ing. Giovanni Maria Cepparotti
Ordine degli Ingegneri della Provincia di Viterbo n. 392

A.T.I.: **idroesse** **ROK SOL** **VIA**

Progettista Responsabile: **PIZZAROTTI & C. S.p.A.**
Impresa Pizzarotti & C. S.p.A. **PIZZAROTTI**
Ing. Pietro Mazzoli **PIZZAROTTI**
Ordine degli Ingegneri della Provincia di Parma n. 621

Consulenza specialistica a cura di:

Titolo Elaborato: **Cantierizzazione
Cantierizzazione
Planimetria su fotopiano
Localizzazione opere di presa per jet grouting**

Data Emissione Progetto: 18/03/2014
Scala: 1:2000

| NUM. IDENTIFICATIVO | CODICE COMESSA | LOTTO | FOG. | ENTE | AMBITO | DEL. OPERA | NUM. OPERA | PARTE OPERA | TIPO DOC. | NUM. PROGR. DOC. | REVISIONE |
|---------------------|----------------|-------|------|------|--------|------------|------------|-------------|-----------|------------------|-----------|
| | RAAA | 1 | E | I | CN | CN | 02 | G | PL | 013 | A |

| Rev. | Data | REMISSIONE PROGETTO ESECUTIVO | DESCRIZIONE REVISIONE | REDATTO | CONTROLLATO | APPROVATO |
|------|------------|-------------------------------|-----------------------|----------|-------------|-----------|
| A | 18/03/2015 | REMISSIONE PROGETTO ESECUTIVO | | MORZAGGI | F. NIGRELLI | MAZZOLI |