


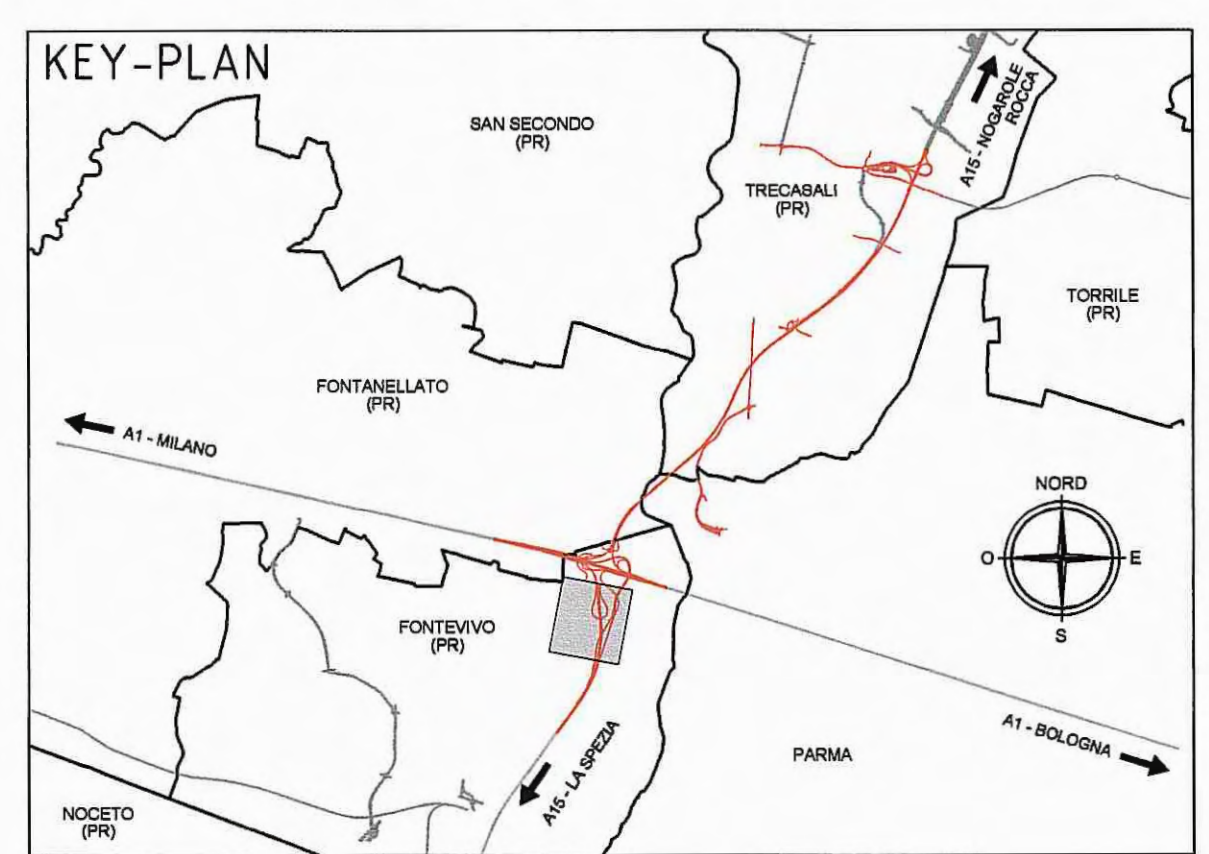

LEGENDA	
● PP1	PUNTO DI PRESA PER PALI
■	AREA DI CANTIERE CON VASCA DI ACCUMULO



Committente: **AUTOCAMIONALE DELLA CISA S.p.A.**
Via Camboara 26/A - Frazione Ponte Taro - 43015 NOCETO (PR)

Impresa Esecutrice: **PIZZAROTTI**
FONDATA NEL 1910

**AUTOSTRADA DELLA CISA A15
RACCORDO AUTOSTRADALE A15/A22
CORRIDOIO PLURIMODALE TIRRENO-BRENNERO
RACCORDO AUTOSTRADALE FRA L' AUTOSTRADA DELLA CISA-FONTEVIVO (PR)
E L' AUTOSTRADA DEL BRENNERO-NOGAROLE ROCCA (VR). I LOTTO.**
C.U.P. G61B04000060008 C.I.G. 307068161E

PROGETTO ESECUTIVO

AUTOCAMIONALE DELLA CISA S.p.A.
Il Direttore TIBRE: _____ Il Responsabile del Procedimento: _____ Il Presidente: _____

IMPRESA PIZZAROTTI & C. S.p.A.
Il Direttore Tecnico: **Il Responsabile di Progetto
Dott. Ing. Luca Bondanelli**

Il Geologo: _____

PROGETTAZIONE DI: **PIZZAROTTI**
FONDATA NEL 1910

Il Progettista: **Ing. Fabio Nigrelli**
Ordine degli Ingegneri della Provincia di Palermo n° 3581

Coordinatore per la Sicurezza in fase di Progettazione: _____

A.T.I.: **idrosse engineering** **RAKSOIL** **VIA**
MANDATARIA MANDANTE MANDATARIA

Ing. Giovanni Maria Cepparotti
Ordine degli Ingegneri della Provincia di Viterbo n. 392

Consulenza specialistica a cura di: **Impresa Pizzarotti & C. S.p.A.**
Ing. Pietro Mazzoli
Ordine degli Ingegneri della Provincia di Parma n° 024

Titolo Elaborato: **Cantierizzazione
Cantierizzazione
Planimetria su fotopiano
Localizzazione opere di presa per pali viadotto Recchio**

Data Emissione Progetto: 18/03/2014
Scala: 1:2000

Identif. Elaborato:	NUMO IDENTIFICATIVO	CODICE COMMESSA	LOTTO	FASE	DATE	AMBITO	CAL. OPERA	NUMO OPERA	PARTE OPERA	TIPO DOC.	NUMO PROJ. DOC.	REVISIONE
		RAAA	1	E	II	CN	CN	02	G	PL	022	A

Rev.	Data	DESCRIZIONE PROGETTO ESECUTIVO	MORDACCI	F. NIGRELLI	MAZZOLI
		DESCRIZIONE REVISIONE	Redatto	Controllato	Approvato

IL PRESENTE DOCUMENTO NON PUO' ESSERE COPIATO, RIPRODOTTO O ALTRIMENTI PUBLICATO, IN TUTTO O IN PARTE, SENZA IL CONSENSO SCRITTO DELLA AUTOCAMIONALE DELLA CISA S.p.A., CHE ACCETTA NON AUTORIZZANDO TANTO PRESSIONI A MANA DI LEGGE, NE DOCUMENTI NEI SUOI EFFETTI, NECESSARI O POSSIBILI, CHE IN TUTTI I CASI, SIANO LE UNICHE PROVISIONI DI AUTOCAMIONALE DELLA CISA S.p.A., INFORMATI CON IL NOME DI CISA S.p.A.