COROGRAFIA
Scala 1:25000

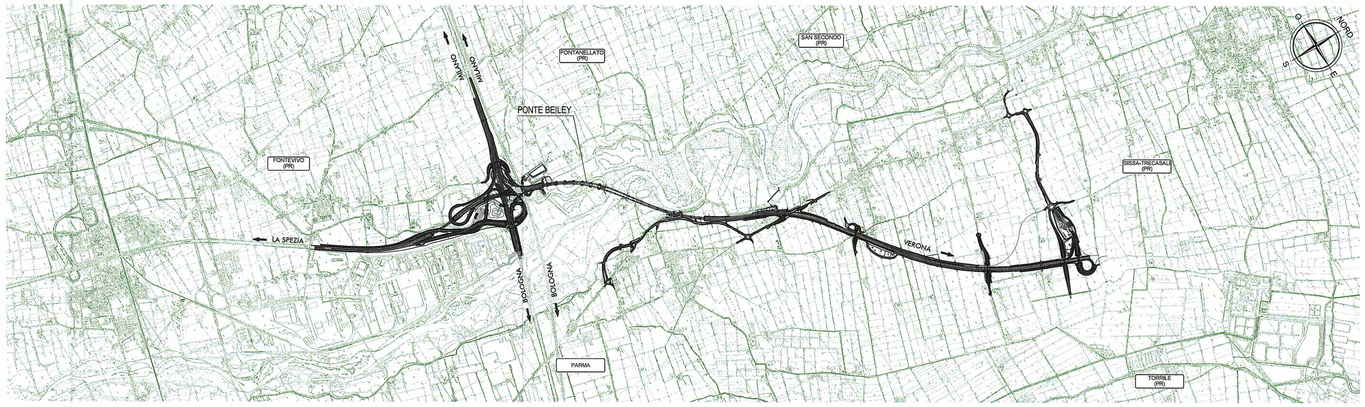

INQUADRAMENTO CARTOGRAFICO
Scala 1:5000

KEY-PLAN

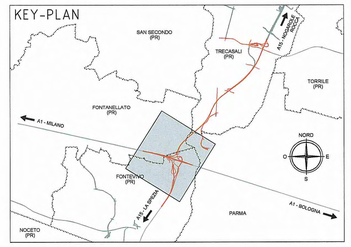

Committente:

AUTOCAMIONALE DELLA CISA S.P.A.
Via Camboara 26/A - Frazione Ponte Taro - 43015 NOCETO (PR)

Impresa Esecutrice:
PIZZAROTTI
FONDATA NEL 1910

AUTOSTRADA DELLA CISA A15
RACCORDO AUTOSTRADALE A15/A22
CORRIDOIO PLURIMODALE TIRRENO-BRENNERO
RACCORDO AUTOSTRADALE FRA L'AUTOSTRADA DELLA CISA-FONTEVIVO (PR)
E L'AUTOSTRADA DEL BRENNERO-NOGAROLE ROCCA (VR). I LOTTO.

C.U.P. G61B04000060008 | C.I.G. 307068161E

PROGETTO ESECUTIVO

AUTOCAMIONALE DELLA CISA S.p.A.
Il Direttore TIBRE: | Il Responsabile del Procedimento: | Il Presidente:

IMPRESA PIZZAROTTI & C. S.p.A.
Il Direttore Tecnico: IMPRESA PIZZAROTTI & C. S.p.A. Il Responsabile di Progetto Dott. Ing. Luca Bondani

Il Geologo: NA

PROGETTAZIONE DI:
PIZZAROTTI FONDATA NEL 1910
A.T.I.: idroesse engineering | ROCKSOIL | ViA

Il Progettista: Ing. Fabio Nigrelli
Ordine degli Ingegneri della Provincia di Palermo n. 3581

Coordinatore per la Sicurezza in fase di Progettazione: Ing. Giovanni Maria Cepparotti
Ordine degli Ingegneri della Provincia di Viterbo n. 392

Consulenza specialistica a cura di: NA

Progettista Responsabile per l'Integrazione Prestazionale: Impresa Pizzarotti & C. S.p.A. Ing. Pietro Mazzoli
Ordine degli Ingegneri della Provincia di Parma n. 821

Titolo Elaborato:
CANTIERIZZAZIONE
CANTIERIZZAZIONE
PONTE BEILEY ZONA VIADOTTO TARO
INQUADRAMENTO CARTOGRAFICO

Data Emissione Progetto: 18/03/2014
Scala: 1:5000 - 1:25000

Identif. Elaborato:

N.RO IDENTIFICATIVO	CODICE COMMESSA	LOTTO	FASE	ENTE	AMBITO	CAT. OPERA	N.RO OPERA	PARTE OPERA	TIPO DOC.	N.RO PROGR. DOC.	REVISIONE
	RAAA	1	E	I	CN	CN	02	G	PL	006	A

Rev.	Data	DESCRIZIONE REVISIONE	Redatto	Controllato	Approvato
A	29/01/2015	REMISSIONE PROGETTO ESECUTIVO	A. UGOLINI	A. PIACENTI	MAZZOLI

IL PRESENTE ELABORATO NON POTRA' ESSERE COPIATO, DIFFUSO, CEDUTO A TERZI NE PUBBLICATO, IN TUTTO O IN PARTE, SENZA IL CONSENSO SCRITTO DELLA AUTOCAMIONALE DELLA CISA S.p.A. NON CEDIBILE NON ESTENDIBILE AGLI ELEMENTI A MENO DI CONSENSO SCRITTO DELLA AUTOCAMIONALE DELLA CISA S.p.A. DISPONIBILE SU ALL'IL PRESENTE PP. 1/96.