



centropadane

l'esperienza si fa strada

autostrade centropadane spa

NUOVO CASELLO DI CASTELVETRO, RACCORDO
AUTOSTRADALE CON LA S.S. 10 "PADANA INFERIORE" E
COMPLETAMENTO DELLA BRETELLA AUTOSTRADALE
TRA LA S.S. 10 "PADANA INFERIORE" E LA S.S. 234

PROGETTO DEFINITIVO

SIA

Quadro di riferimento ambientale
Inquadramento paesistico (I.G.M. 1890)

DOCUMENTO N°		CODIFICA DOCUMENTO: u.3.2.2.dwg	SCALA: 1:25.000
u.3.2.2		Questo documento non potrà essere copiato, riprodotto o altrimenti pubblicato in tutto o in parte senza il consenso scritto di Centropadane S.p.A.	
		IL RESPONSABILE DELLA COMMESSA: DOTT.ING. R. SALVADORI	
REV.	DATA	DESCRIZIONE	ESTENSORE
0	FEB 2005	EMISSIONE	GRUPPO HS
1	DIC 2005	ALTERNATIVA CASELLO DI CASTELVETRO	GRUPPO HS

IL DIRETTORE TECNICO
DOTT.ING. R. SALVADORI

IL PRESIDENTE
RAG. AUGUSTO GALLI

I PROGETTISTI:

ORDINE DEGLI INGEGNERI
DELLA PROVINCIA DI CREMONA
Dott. Ing. ROBERTO SALVADORI
N. 755 di iscrizione all'Albo

LEGENDA:


I.G.M., CARTA D'ITALIA, SCALA 1:25.000

MONTICELLI D'ONGINA, F°60, II N.E., LEVATA 1889

CAORSO, F°60, II S.E., LEVATA 1889

CREMONA, F°61, III N.O., LEVATA 1890

VILLANOVA SULL'ARDA, F°61, III S.O., LEVATA 1890

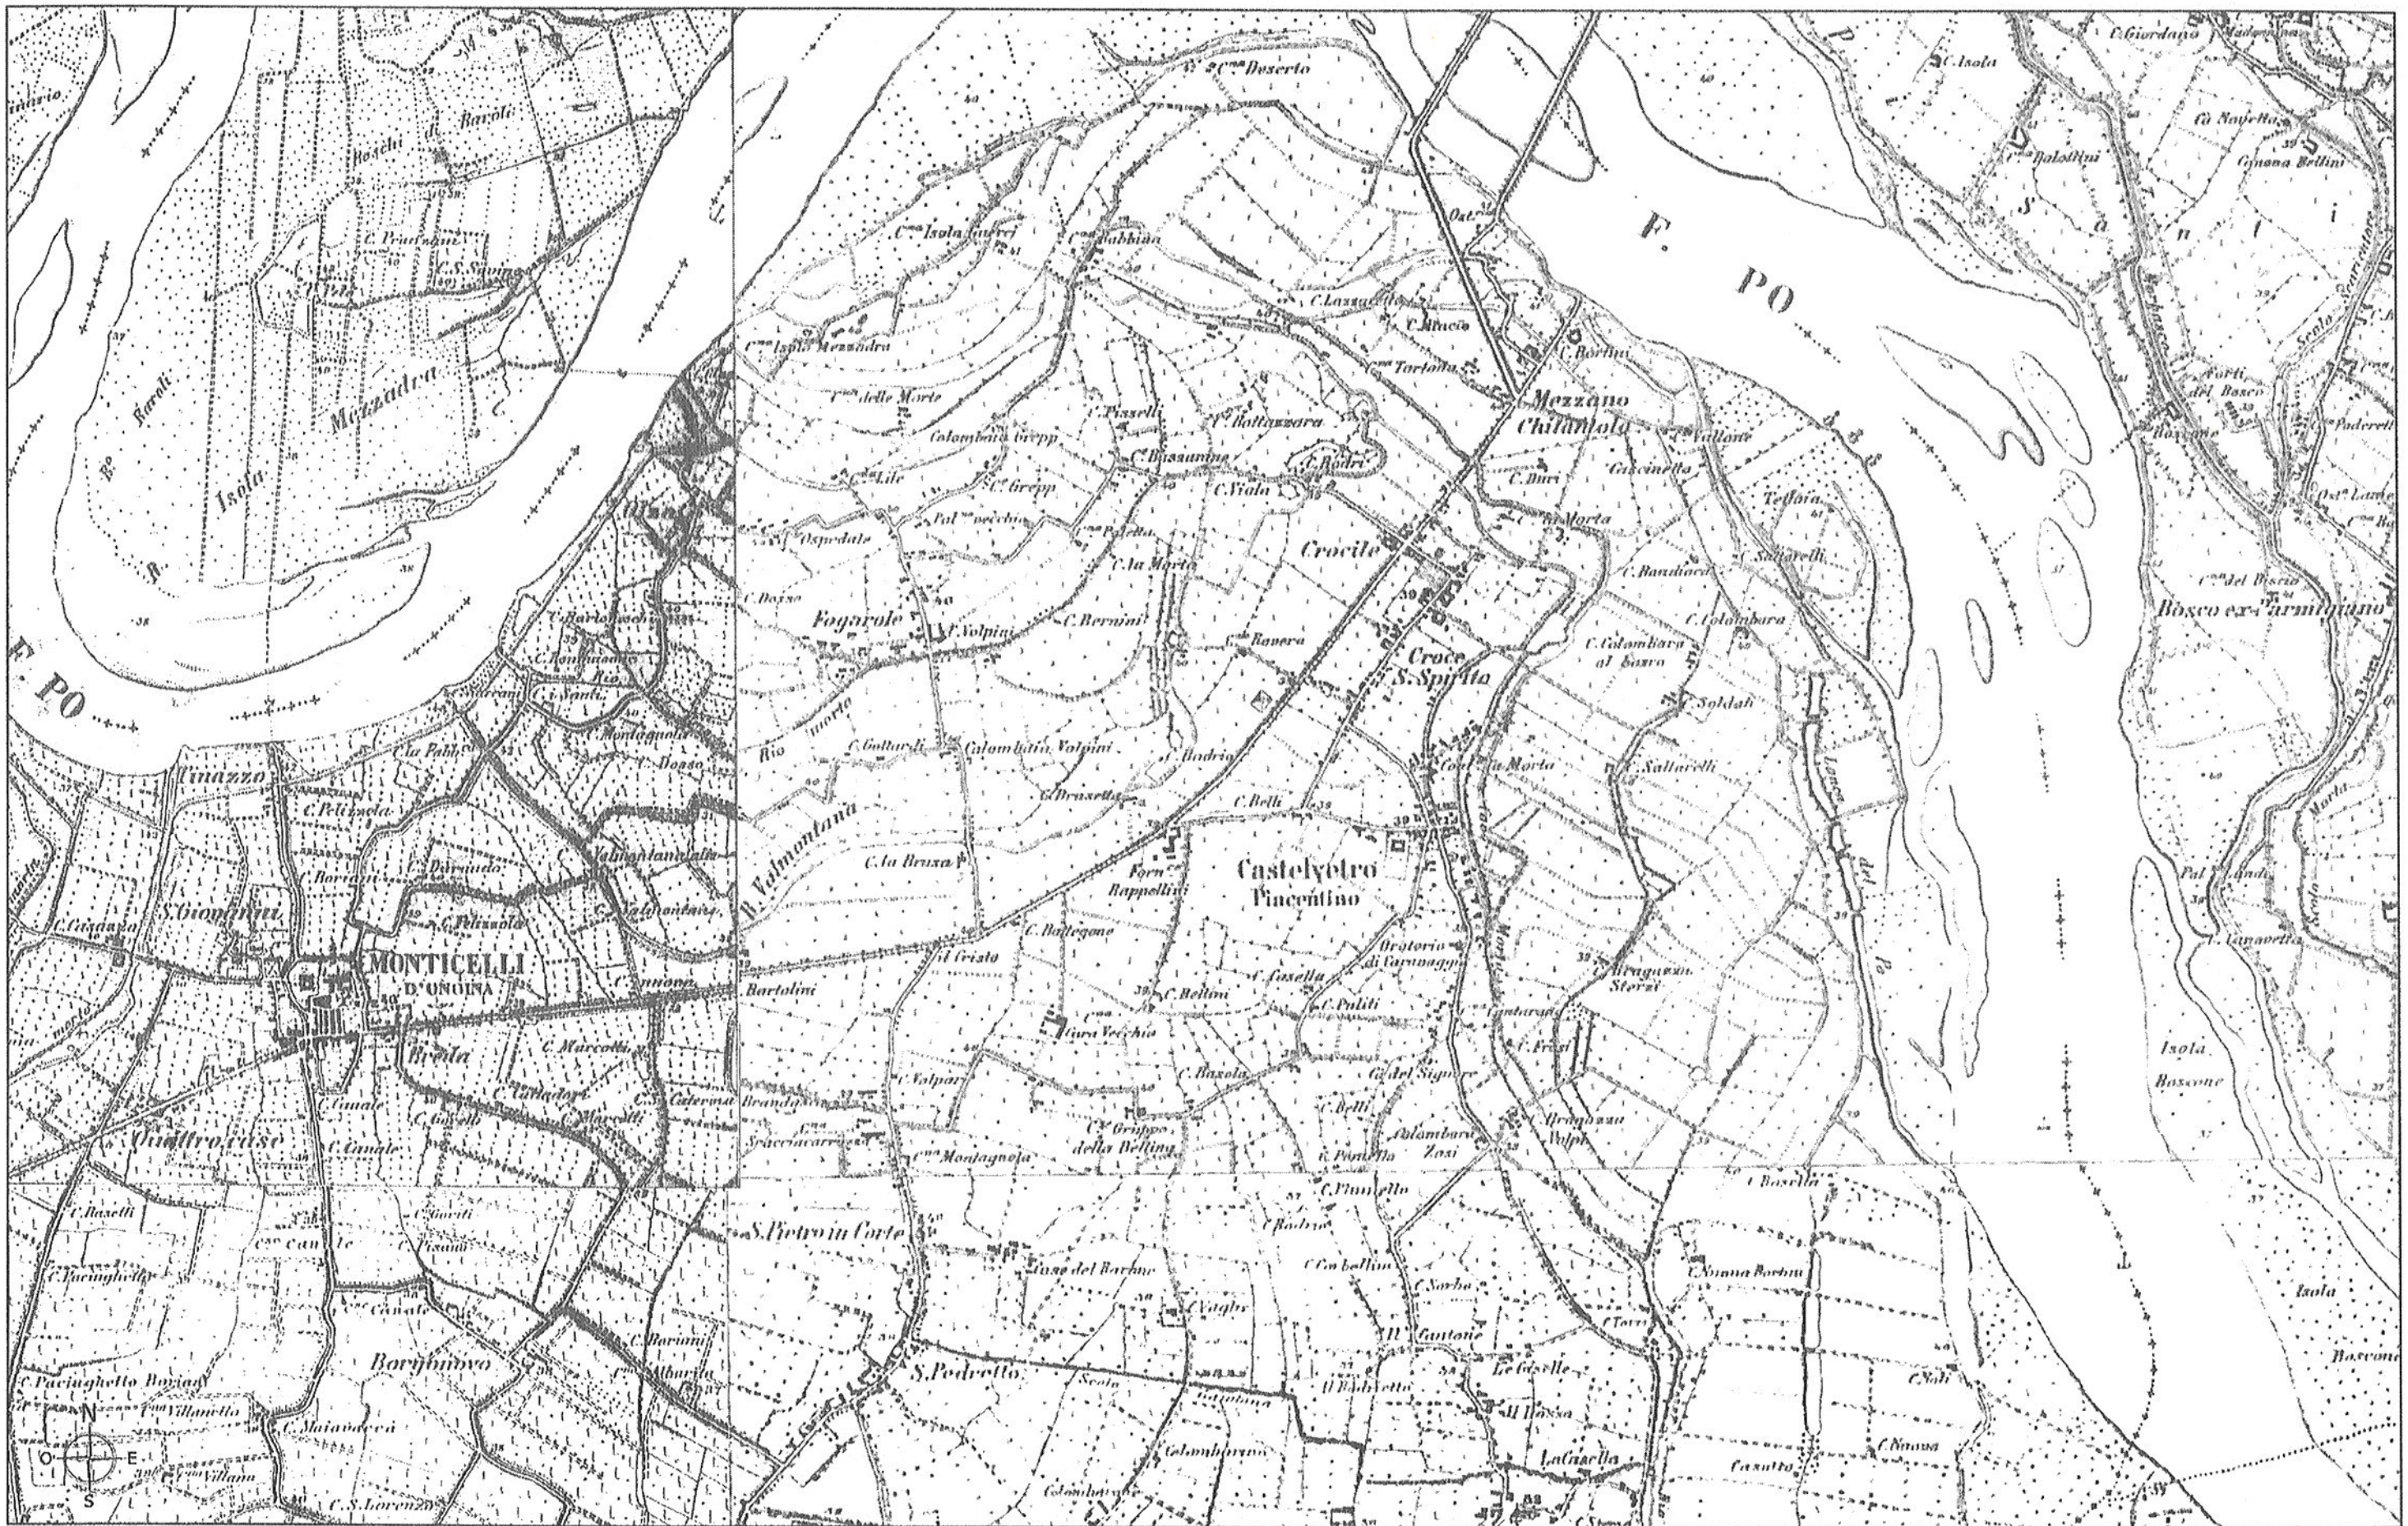

NUOVO CASELLO DI CASTELVETRO, RACCORDO AUTOSTRADALE CON LA S.S. 10
 "PADANA INFERIORE" E COMPLETAMENTO DELLA BRETELLA AUTOSTRADALE TRA LA S.S.
 10 "PADANA INFERIORE" E LA S.S. 234

Elaborato:
SIA - Quadro di riferimento ambientale
 Inquadramento paesistico (I.G.M. 1890)

ALTERNATIVA CASELLO DI CASTELVETRO

U.3.2.2