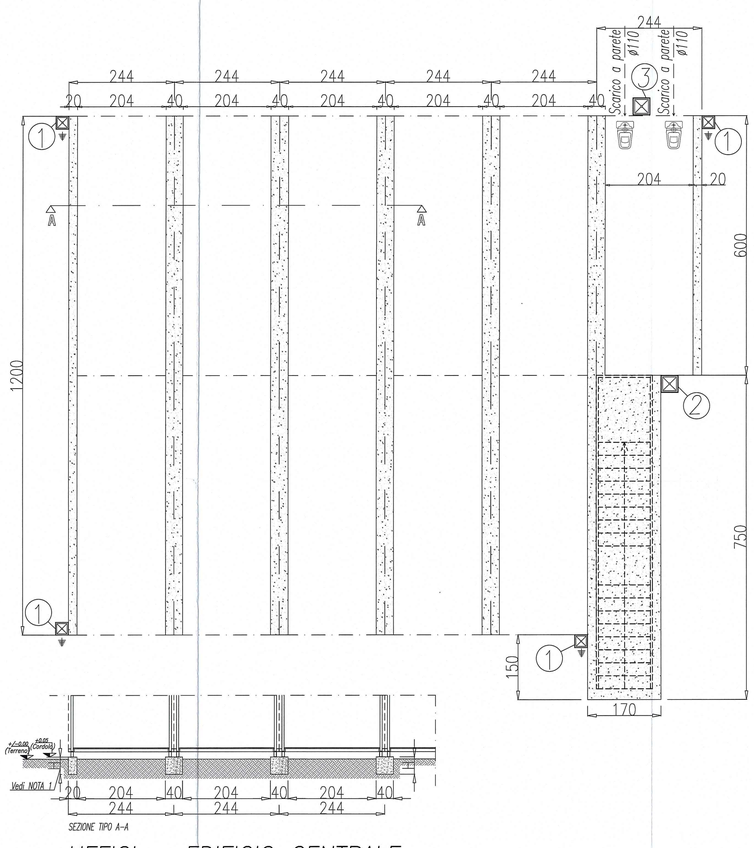

UFFICI – EDIFICIO CENTRALE

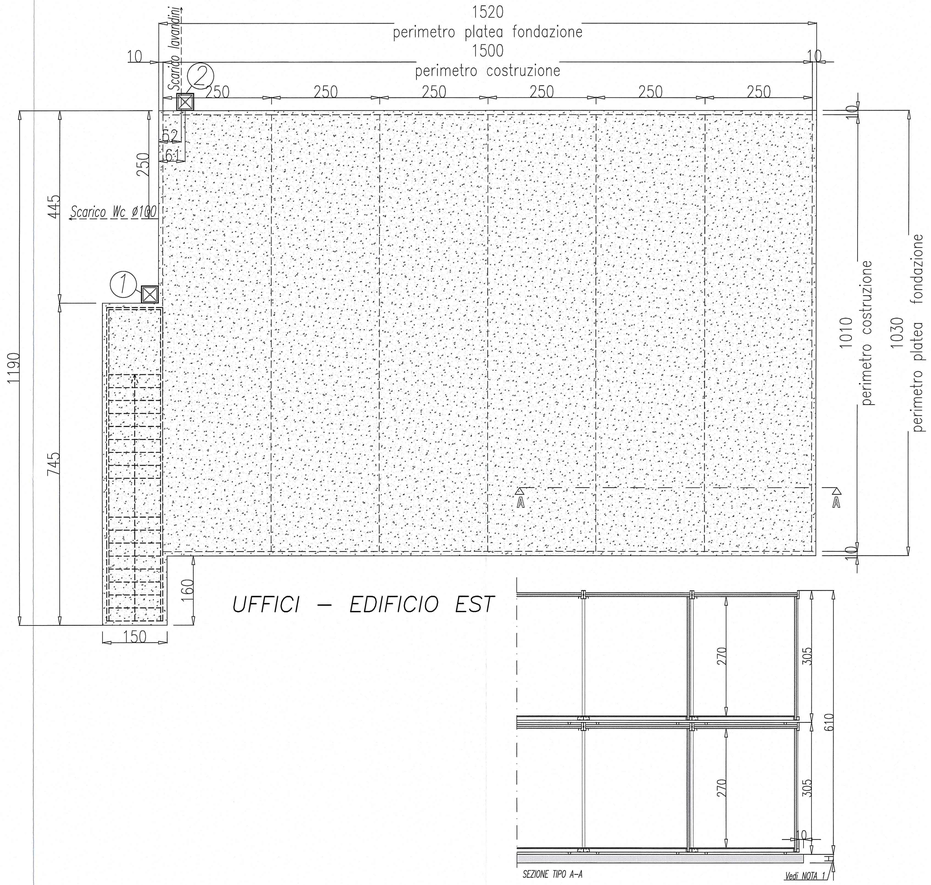

UFFICI – EDIFICIO EST

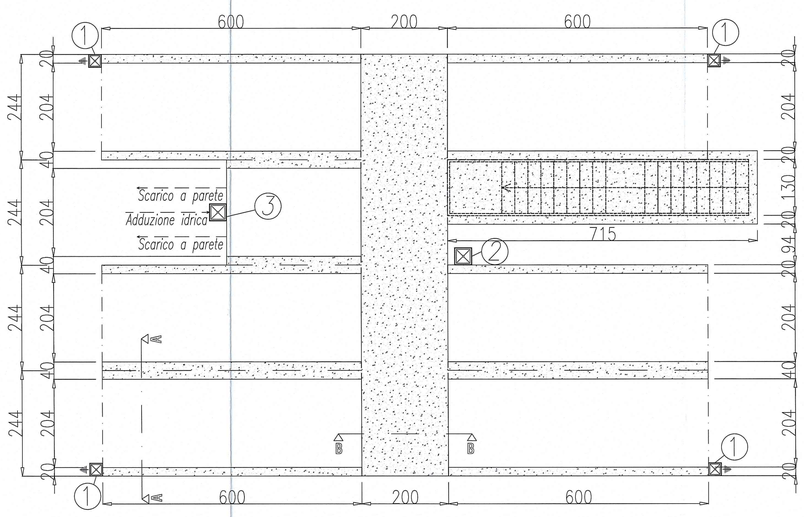

UFFICI – EDIFICIO OVEST

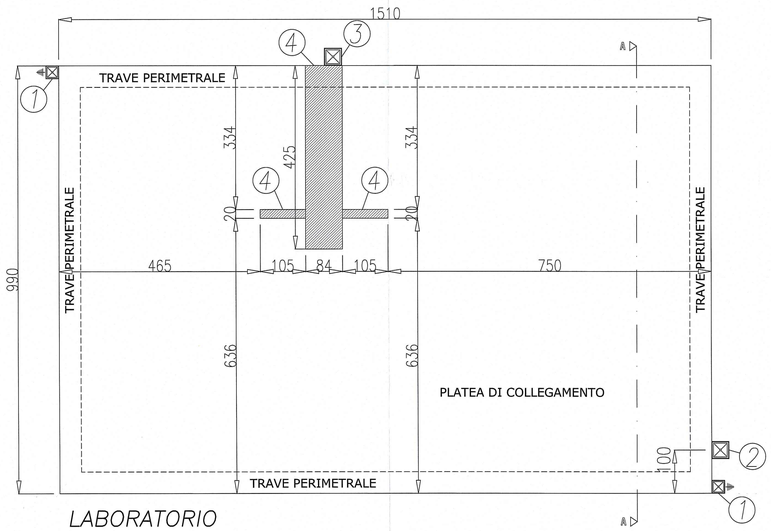

LABORATORIO

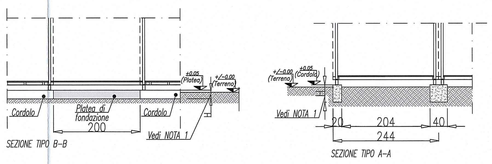

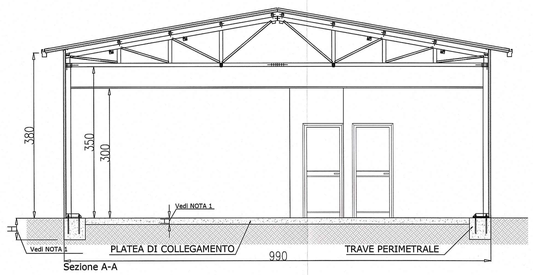

– LEGENDA –

1. Pozzetto 30 x 30 per messa a terra struttura metallica
2. Pozzetto 40 x 40 per allacci elettrici
3. Pozzetto 40 x 40 per allaccio idrico
4. Sbanco h cm ... per il passaggio delle tubazioni

NOTA 1
L'altezza della platea e dei cordoli di fondazione è in funzione delle caratteristiche meccaniche del terreno e dei carichi agenti_

NOTA 2
Tutta la superficie superiore della fondazione deve essere piana ed orizzontale_

NOTA 3
Prima di posare il prefabbricato sulla fondazione attendere che sia avvenuta la completa maturazione dei getti e che la superficie degli stessi sia perfettamente asciutta_

NOTA 4
La fondazione dei prefabbricati, deve essere realizzata con calcestruzzo C25/30 a dosaggio di 3 Q.li di cemento per metro cubo_
Armatura tipo B450C

Committente:
AUTOCAMIONALE DELLA CISA S.P.A.
Via Camboara 26/A - Frazione Ponte Taro - 43015 NOCETO (PR)

Impresa Esecutrice:
PIZZAROTTI FONDATA NEL 1910

AUTOSTRADA DELLA CISA A15
RACCORDO AUTOSTRADALE A15/A22
CORRIDOIO PLURIMODALE TIRRENO-BRENNERO
RACCORDO AUTOSTRADALE FRA L' AUTOSTRADA DELLA CISA-FONTEVIVO (PR) E L' AUTOSTRADA DEL BRENNERO-NOGAROLE ROCCA (VR). I LOTTO.
C.U.P. G61B04000060008 | C.I.G. 307068161E

PROGETTO ESECUTIVO

AUTOCAMIONALE DELLA CISA S.p.A.
Il Direttore Tecnico: | Il Responsabile del Procedimento: | Il Presidente:

IMPRESA PIZZAROTTI & C. S.p.A.
Il Direttore Tecnico: Il Responsabile di Progetto
Ing. Luca Bondanelli

Il Geologo:

PROGETTAZIONE DI:
PIZZAROTTI FONDATA NEL 1910
A.T.I.: idroesse engineering MANDATARIA | ROCKSOIL S.p.A. MANDANTE | VIA MANDANTE

Il Progettista:
Ing. Fabio Nigrelli
Ordine degli Ingegneri della Provincia di Palermo n.3581

Coordinatore per la Sicurezza in fase di Progettazione:
Ing. Giovanni Maria Cepparotti
Ordine degli Ingegneri della Provincia di Viterbo n. 392

Consulenza specialistica a cura di:

Progettista Responsabile Integrazione Prestazioni Specialistiche:
Ing. Luca BRESCIANI BIAZZOLI
Ordine degli Ingegneri della Provincia di Brescia n. 1024
Ing. Pietro CAPALLO
Ordine degli Ingegneri della Provincia di Brescia n. 821

IMPRESA PIZZAROTTI & C. S.p.A.
DIRETTORE TECNICO

Titolo Elaborato:
Cantierizzazione
Cantiere
Ambito operativo 2 - Area di cantierizzazione 2A
Carpenteria ed armatura baraccamenti

Data Emissione Progetto: 18/03/2014
Scala: 1:50

Identif. Elaborato:

N.RO IDENTIFICATIVO		CODICE COMMESSA	LOTTO	FASE	ENTE	AMBITO	CAT. OPERA	N.RO OPERA	PARTE OPERA	TIPO DOC.	N.RO PROGR. DOC.	REVISIONE
		RAAA	1	E	I	CN	CN	02	C	CA	010	D

Rev.	Data	DESCRIZIONE REVISIONE	Redatto	Controllato	Approvato
D	21/07/2016	AGGIORNAMENTO TITOLO	MORDACCI	F.NIGRELLI	MAZZOLI
C	11/02/2016	ADEGUAMENTO EDIFICI PER INDICAZIONI FORNITORE	MORDACCI	F.NIGRELLI	MAZZOLI
B	10/10/2014	REVISIONE EDIFICI	MORDACCI	F.NIGRELLI	MAZZOLI
A	16/06/2014	REMISSIONE PROGETTO ESECUTIVO	E.BRAGUIA	F.NIGRELLI	MAZZOLI