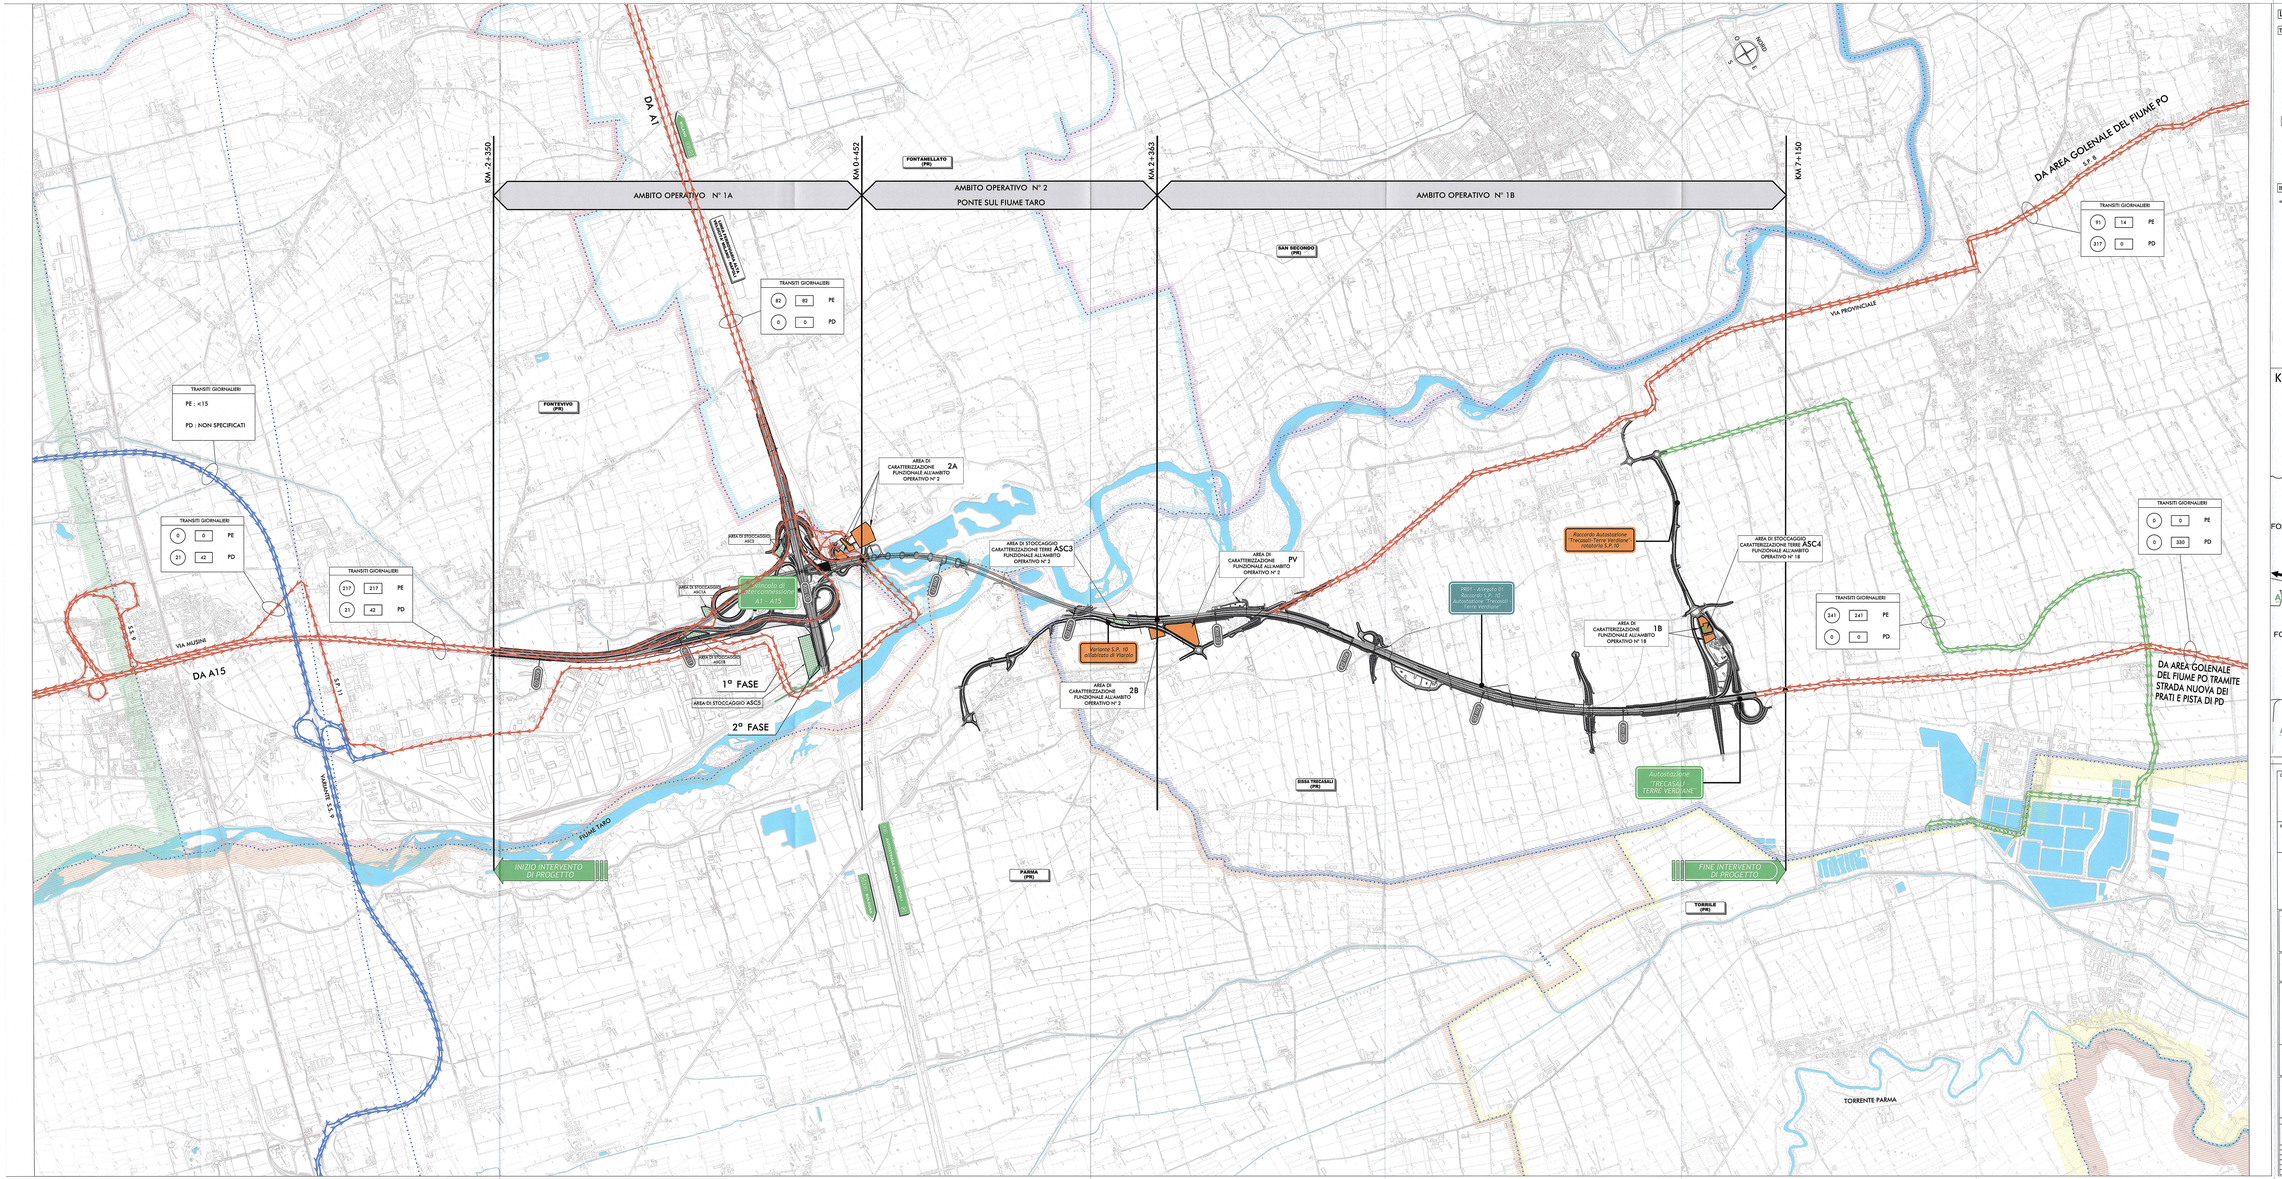

LEGENDA

TERRITORIO

- Comune di Sissa Trecasali
- Comune di Torrile
- Comune di Parma
- Comune di Fontevivo
- Comune di Fontanellato
- Comune di San Secondo

PARMA (PR) — Denominazione Comune

- Corsi d'acqua e presenza idrografiche principali
- Confini regionali
- Confini provinciali
- Confini comunali

INFRASTRUTTURE DI PROGETTO

- Viabilità di progetto

AREE DI CANTIERE

- Aree di cantiere
- Aree di stoccaggio/caratterizzazione terre
- Eventuali aree di stoccaggio/caratterizzazione terre

LEGENDA MOVIMENTAZIONE MEZZI SU VIABILITA' PUBBLICA

- PERCORSI MEZZI PER IL TRASPORTO DEI MATERIALI DA COSTRUZIONE (NORD - UPPER, ARIALLA, CINGHIO ECC.)
- VIABILEX UTILIZZATA PER LE FORNITURE MINORI CON ACCESSO AL CDPM
- VIABILEX GIA' AUTORIZZATA PER LA COLTIVAZIONE DEL POLO A1
- N° MEZZI AL GIORNO IN FASE 1
- N° MEZZI AL GIORNO IN FASE 2

NOTA: IL NUMERO DI TRANSITI INDICATO E' DA INTENDERSI ANDATA E RITORNO

KEY-PLAN

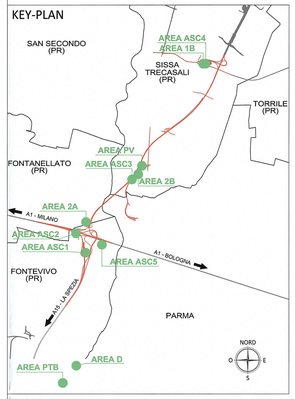

Committente:

AUTOCAMIONALE DELLA CISA S.p.A.
Via Camboara 26/A - Frazione Ponte Taro - 43015 NOCETO (PR)

Impresa Esecutrice:

PIZZAROTTI COSTRUZIONI DAL 1916

AUTOSTRADA DELLA CISA A15
RACCORDO AUTOSTRADALE A15/A32
CORRIDOIO PLURIMODALE TIRRENO-BRENNERO
RACCORDO AUTOSTRADALE FRA L' AUTOSTRADA DELLA CISA-FONTEVIVO (PR) E L' AUTOSTRADA DEL BRENNERO-NOGAROLE ROCCA (VR). I LOTTO.

C.U.P. G61B94000000008 | C.I.G. 3075681616

PROGETTO ESECUTIVO

AUTOCAMIONALE DELLA CISA S.p.A.
Il Direttore Tecnico: | Il Responsabile del Procedimento: | Il Presidente:

IMPRESA PIZZAROTTI S.p.A.
Il Direttore Tecnico: IMPRESA PIZZAROTTI S.p.A. Il Responsabile di Progetto Dott. Ing. Luca Bonacini | Il Designer:

PROGETTAZIONE DI: PIZZAROTTI COSTRUZIONI DAL 1916
A.T.I.: idroesse engineering | ROCKSOIL | VIA ambiente
Il Progettista: Ing. Fabio Nigrelli, Ordine degli Ingegneri della Provincia di Palermo n. 3162
Coordinatore per la Sicurezza in fase di Progettazione: Ing. Giovanni Maria Cepparatti, Ordine degli Ingegneri della Provincia di Viterbo n. 392

Consulenza specialistica a cura di:
Responsabile Integrazione Prestazioni Specialistiche: Ing. PIETRO MAZZOLI, Ordine degli Ingegneri della Provincia di Ancona n. 1000
Ing. Pietro MAZZOLI
Ordine degli Ingegneri della Provincia di Ancona n. 1000

Titolo Elaborato:
CN - Cantierizzazione
CN - Cantierizzazione
Corografia ambiti operativi,aree di cantierizzazione e viabilità per movimentazione DEI MATERIALI

Data Emissione Progetto: 18/03/2014
Scala: 1:10000

Identif. Elaborato:

LOT. MODULO		CODIC CNMPR	LOTTO	TIPO	DISC	AMBITO	CAT. OPERA	SUB OPERA	PARTE OPERA	TIPO ELAB.	CAT. PROGR. ELAB.	VERSIONE
-	I	RUAAA	1	B	I	CN	CN	D2	C	PL	DI07	A

Rev.	Data	DESCRIZIONE REVISIONE	Redatto	Controllato	Approvato
A	03/07/2015	RIDEFINIZIONE PROGETTO ESECUTIVO	L.BOLOGNI	F. NIGRELLI	MAZZOLI