



LEGENDA

ELEMENTI DI CARATTERE PROGETTUALE


- VIABILITA' DI PROGETTO ASSE PRINCIPALE
- VIABILITA' DI PROGETTO ORDINARIA E DI ADDUZIONE ALL'AUTOSTRADA

ELEMENTI DI CARATTERE GENERALE

- INDICAZIONE COMUNI (PROVINCIA)
- CONFINI COMUNALI
- INDICAZIONE AUTOSTRADE ESISTENTI
- INDICAZIONE DIREZIONE AMBITO AUTOSTRADALE
- INDICAZIONE DIREZIONE AMBITO EXTRAURBANO

LEGENDA PISTE DI CANTIERE

- TRANSITO SU AUTOSTRADA A15
- PISTE SU SEDIME CONTROSTRADE IN COSTRUZIONE
- PISTE SU SEDIME AUTOSTRADA IN COSTRUZIONE AUTORIZZATA IN P.D.
- TRANSITO SU STRADE ESISTENTI
- TRANSITO SU DEVIAZIONI
- PISTE SU SEDIME DI PROPRIETA' AUTOSTRADA SU OPERE CONNESSE

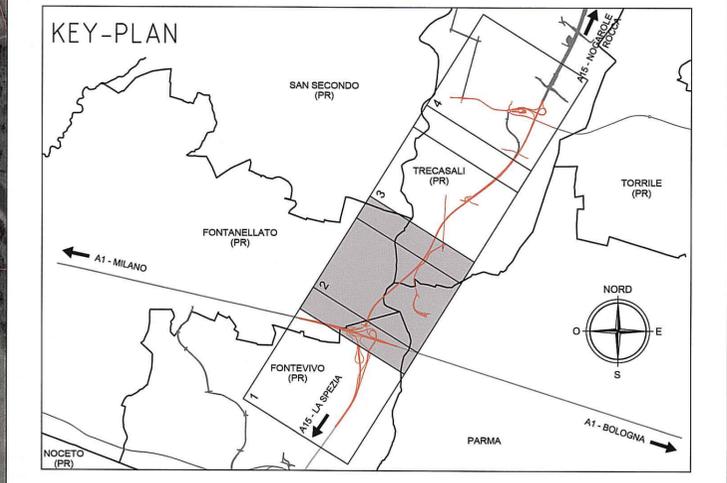

Committente:

AUTOCAMIONALE DELLA CISA S.p.A.
Via Camboara 26/A - Frazione Ponte Tarò - 43015 NOCETO (PR)

Impresa Esecutrice:

PIZZAROTTI
FONDATA NEL 1910

**AUTOSTRADA DELLA CISA A15
RACCORDO AUTOSTRADALE A15/A22
CORRIDOIO PLURIMODALE TIRRENO-BRENNERO
RACCORDO AUTOSTRADALE FRA L'AUTOSTRADA DELLA CISA-FONTEVIVO (PR)
E L'AUTOSTRADA DEL BRENNERO-NOGAROLE ROCCA (VR). I LOTTO.**
C.U.P. G61B0400060008 C.I.G. 307068161E

PROGETTO ESECUTIVO

AUTOCAMIONALE DELLA CISA S.p.A.
Il Direttore: *[Signature]* Il Responsabile di Procedimento: *[Signature]* Il Presidente: *[Signature]*

IMPRESA **PIZZAROTTI & C. S.p.A.**
Il Direttore Responsabile di Progetto: **Dot. Ing. Luca Bondarelli**

Il Geologo:

PROGETTAZIONE DI:

PIZZAROTTI
FONDATA NEL 1910

A.T.I.: **idresse** **ROKSOUL** **VIA**

Il Progettista:
Ing. Fabio Nigrelli
Ordine degli Ingegneri della Provincia di Palermo n. 3561

Coordinatore per la Sicurezza in fase di Progettazione:
Ing. Giovanni Maria Cepparotti
Ordine degli Ingegneri della Provincia di Viterbo n. 392

Consulenza specialistica a cura di:
Dot. Ing. **PIETRO MAZZOLI**
Impresa Pizzarotti & C. S.p.A. n. 824
Ing. Pietro Mazzoli
Ordine degli Ingegneri della Provincia di Parma n. 824

Titolo Elaborato: **Cantierizzazione
Piste di cantiere
Inquadramento piste di cantiere**

Data Emissione Progetto: 18/03/2014
Scala: 1:5000

Identif. Elaborato:

N.RO IDENTIFICATIVO	CODICE COMESSA	LOTTO	FASE	ENTE	AMBITO	CAT. OPERA	N.RO OPERA	PARTE OPERA	TIPO DOC.	N.RO PROG. DOC.	REVISIONE
	RAAA	1	E	I	CN	CN	02	V	PL	061	C

Rev.	Data	DESCRIZIONE REVISIONE	Redatto	Controllato	Approvato
C	21/07/2015	Aggiornamento piste di cantiere	GARILESI	F.NIGRELLI	MAZZOLI
B	23/06/2015	Aggiornamento pista area Tarò	GARILESI	F.NIGRELLI	MAZZOLI
A	24/04/2015	RIEMMISSIONE PROGETTO ESECUTIVO	MARCHIELLA	F.NIGRELLI	MAZZOLI