

PLANIMETRIA
Scala 1:200

LEGENDA


- CU — CU — Corda di rame nudo di 50mm² (Quota di interramento almeno 0,5m)
- - BT - - BT - - Tubazioni in polietilene da interro a doppia parete diametro e numero indicati in planimetria (Quota di interramento almeno 0,5m)
- 4 Pozzetto in CLS c/coperchio carrabile 400x400mm
- Torre Faro altezza 20m f.t. con n°4 proiettori da 2000W a ioduri metallici di fornitura del committente recuperata da altro cantiere
- Pozzetto in cemento c/coperchio 400x400 mm con spondente in acciaio ramato ø18mm h= 3m
- 6 Vano contatore

LEGENDA

- SUPERFICIE IMPERMEABILE IN ASFALTO
- SUPERFICIE REALIZZATA CON INERTI COSTIPATI
- SUPERFICIE IMPERMEABILE IN CLS

RECINZIONE DI CANTIERE H = 2.0 m

NOTA: GLI INGRESSI AGLI EDIFICI SONO SOLO INDICATIVI E DOVRANNO ESSERE REALIZZATI TENENDO CONTO DEGLI EFFETTIVI LAYOUT INTERNI

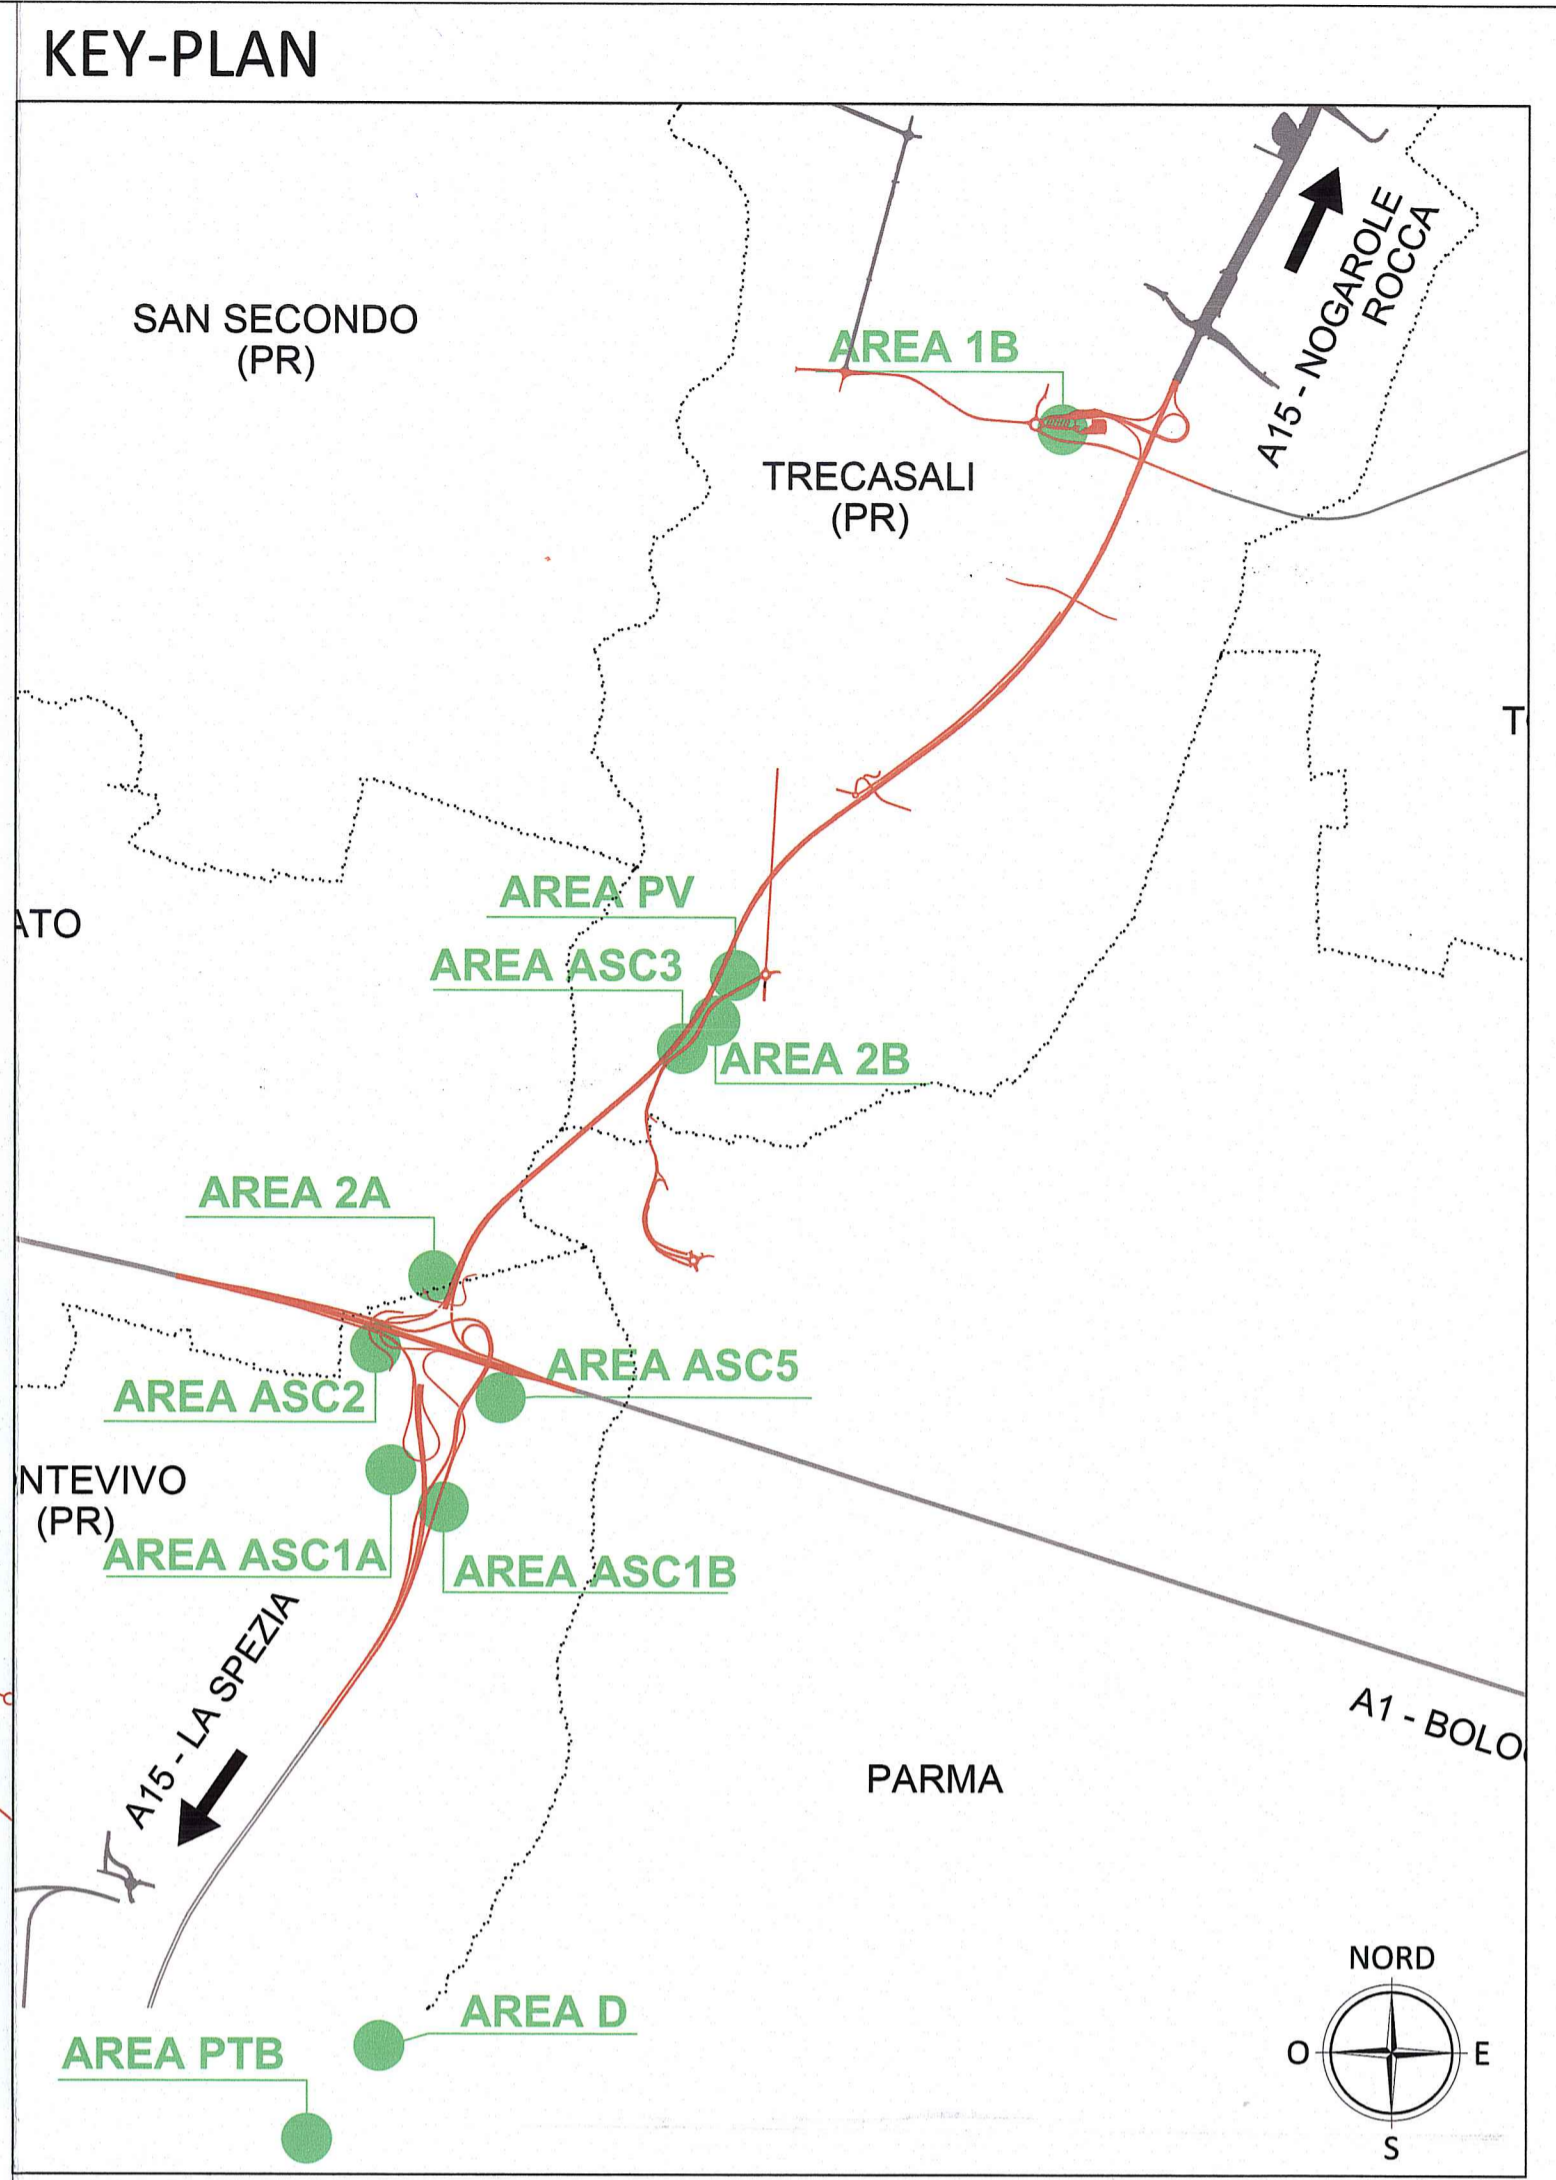

Committente:
AUTOCAMIONALE DELLA CISA S.P.A.
Via Camboara 26/A - Frazione Ponte Taro - 43015 NOCETO (PR)

Impresa Esecutrice:
PIZZAROTTI
FONDATA NEL 1910

**AUTOSTRADA DELLA CISA A15
RACCORDO AUTOSTRADALE A15/A22
CORRIDOIO PLURIMODALE TIRRENO-BRENNERO
RACCORDO AUTOSTRADALE FRA L'AUTOSTRADA DELLA CISA-FONTEVIVO (PR)
E L'AUTOSTRADA DEL BRENNERO-NOGAROLE ROCCA (VR). I LOTTO.**
C.U.P. G61B04000060008 C.I.G. 307068161E

PROGETTO ESECUTIVO

AUTOCAMIONALE DELLA CISA S.p.A.
Il Direttore TIBRE: _____ Il Responsabile del Procedimento: _____ Il Progettista: _____

IMPRESA PIZZAROTTI & C. s.p.a.
Il Direttore Tecnico: **Il Responsabile di Progetto**
Dot. Ing. Luca Bondanelli

Il Geologo: _____

PROGETTAZIONE DI:
PIZZAROTTI
FONDATA NEL 1910

Il Progettista:
Ing. Fabio Nigrelli
Ordine degli Ingegneri della Provincia di Palermo n. 3581

Coordinatore per la Sicurezza in fase di Progettazione:
Ing. Giovanni Maria Cepparotti
Ordine degli Ingegneri della Provincia di Viterbo n. 392

A.T.I.: **idroesse engineering** **ROCKSOUL s.p.a.** **VIA s.p.a.**

Consulenza specialistica e cura di:
Ing. Pietro Mazzoli
IMPRESA PIZZAROTTI
INGEGNERI PARMA 4321

Progettista Responsabile Integrazione Prestazioni Specialistiche:
Ing. Pietro Mazzoli
IMPRESA PIZZAROTTI
INGEGNERI PARMA 4321

Titolo Elaborato:
**Cantierizzazione
Cantierizzazione
Ambito operativo 2 - Area di cantierizzazione D
Planimetria distribuzione linee BT e impianto di messa a terra**

Data Emisione Progetto:
18/03/2014

Scala:
1:200

| NUM. IDENTIFICAZIONE | CODICE COMMISSIONE | LOTTO | FASE | INTE | AMBITO | QUANT. OPERA | NUM. OPERA | PREL. OPERA | TIPO DOC. | NUM. PROG. DOC. | REVISIONE |
|----------------------|--------------------|-------|------|------|--------|--------------|------------|-------------|-----------|-----------------|-----------|
| 01 | RAAA | 1 | E | I | CN | CN | 02 | C | PL | 063 | A |

| Rev. | Data | REMISSIONE PROGETTO ESECUTIVO | DESCRIZIONE REVISIONE | MORADACCI | F. NIGRELLI | MAZZOLI |
|------|------|-------------------------------|-----------------------|-----------|-------------|-----------|
| | | | | Redatto | Controllo | Approvato |