


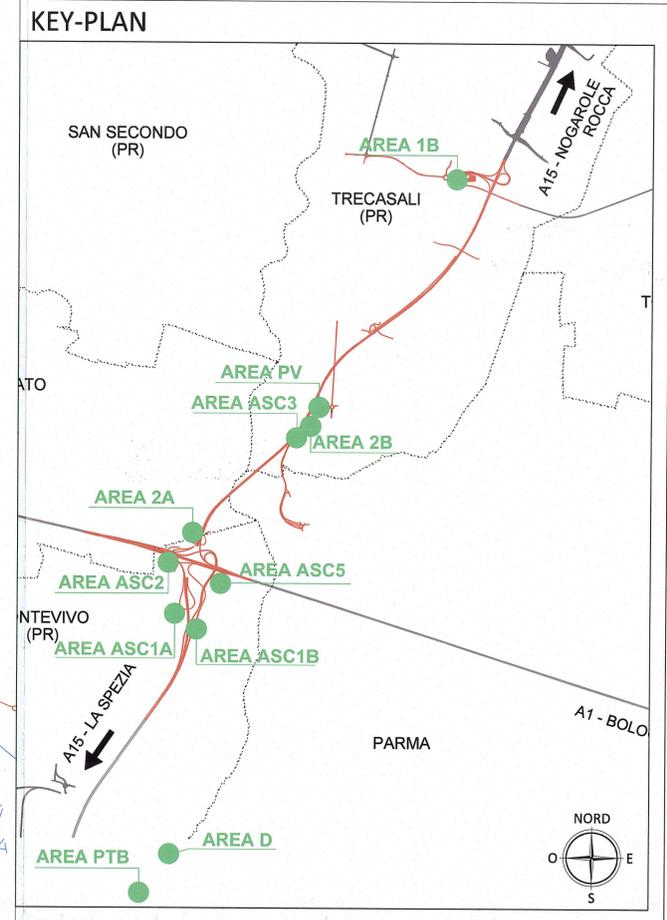


LEGENDA RETE DISTRIBUZIONE ACQUA	
	INSERIMENTO SU CONDOTTA IDRICA ESISTENTE CON GRUPPO VALVOLE DI INTERCETTAZIONE
	RETE ACQUA POTABILE PEAD PE100 PN10
	POZZETTO D'ISPEZIONE
	PRESA ACQUA IN PROGETTO PEAD PN10 DN32
	PRESA ACQUA IN PROGETTO PEAD PN10 DE40



Pozzetto per contatore
Vedi elaborato RAAA1EICNCN02CSC035

ACCESSO PRINCIPALE

Estendimento alla rete esistente
da concordare col Gestore

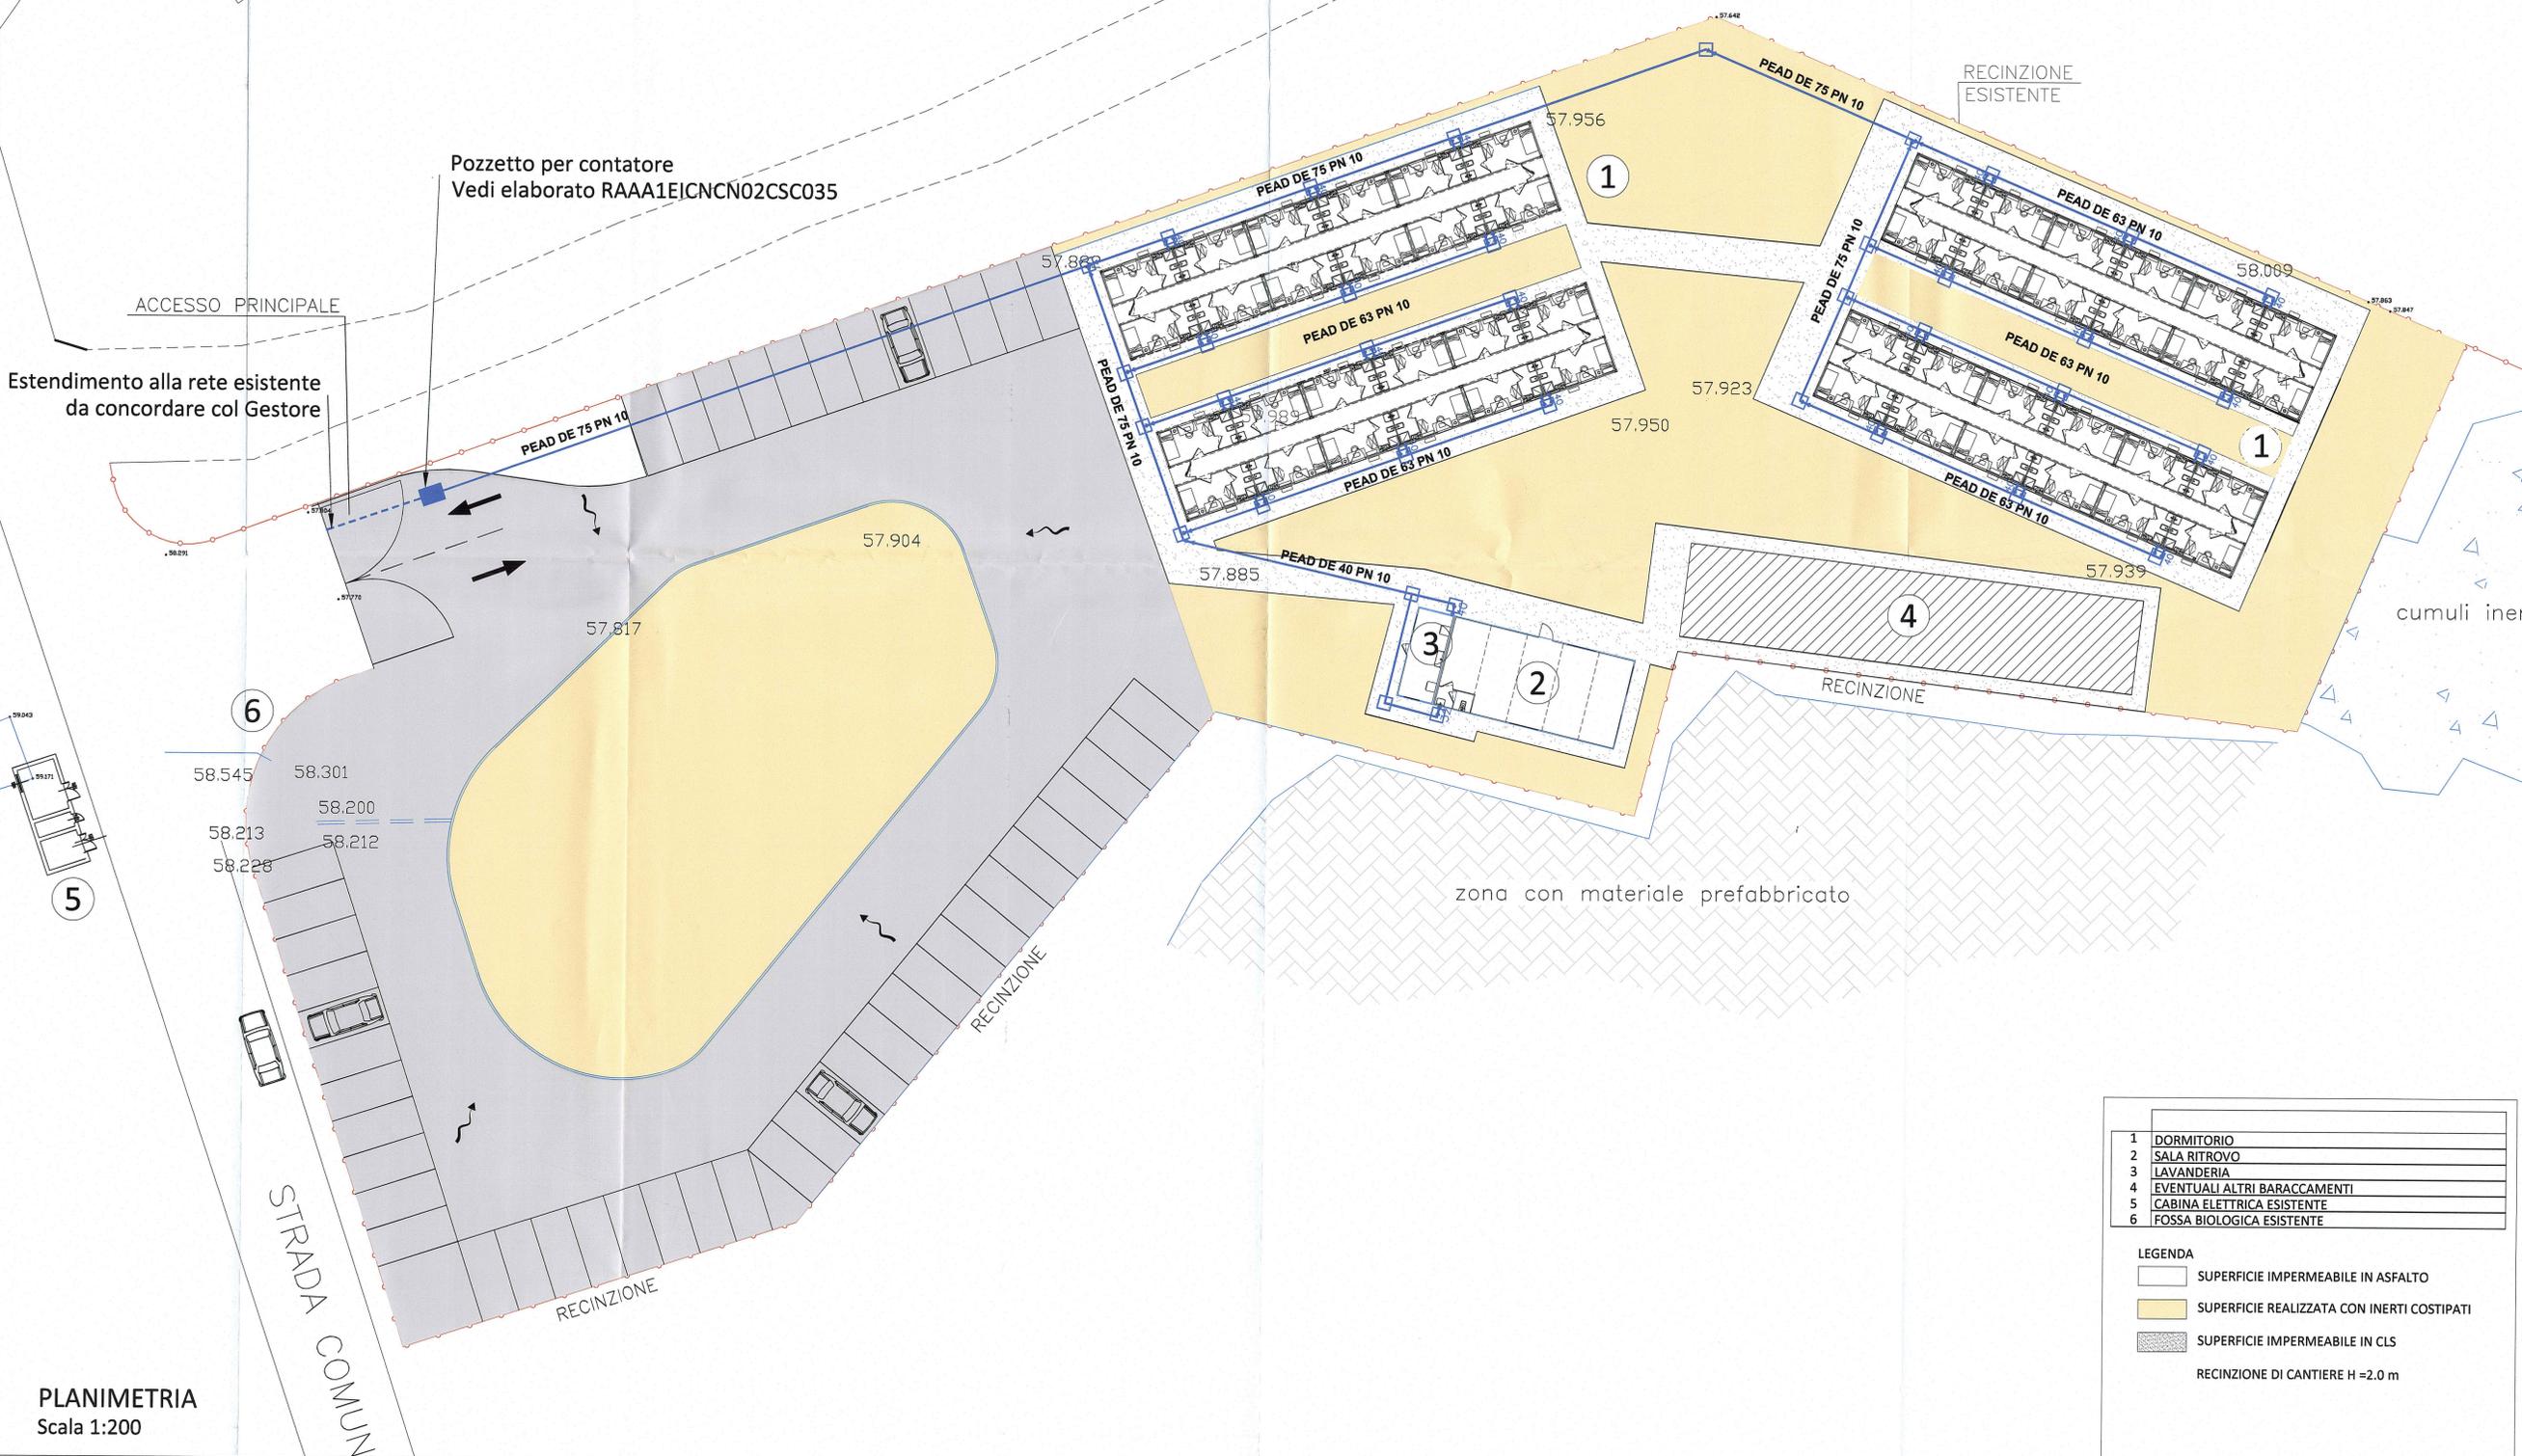

1	DORMITORIO
2	SALA RITROVO
3	LAVANDERIA
4	EVENTUALI ALTRI BARACCAMENTI
5	CABINA ELETTRICA ESISTENTE
6	FOSSA BIOLOGICA ESISTENTE

LEGENDA	
	SUPERFICIE IMPERMEABILE IN ASFALTO
	SUPERFICIE REALIZZATA CON INERTI COSTIPATI
	SUPERFICIE IMPERMEABILE IN CLS
RECINZIONE DI CANTIERE H=2.0 m	

PLANIMETRIA
Scala 1:200

Comittente:
AUTOCAMIONALE DELLA CISA S.p.A.
Via Camboara 26/A - Frazione Ponte Taro - 43015 NOCETO (PR)

Impresa Esecutrice:
PIZZAROTTI
FONDATA NEL 1910

AUTOSTRADA DELLA CISA A15
RACCORDO AUTOSTRADALE A15/A22
CORRIDOIO PLURIMODALE TIRRENO-BRENNERO
RACCORDO AUTOSTRADALE FRA L'AUTOSTRADA DELLA CISA-FONTEVIVO (PR)
E L'AUTOSTRADA DEL BRENNERO-NOGAROLE ROCCA (VR). 1 LOTTO.
C.U.P. G61B04000060008 C.I.G. 307068161E

PROGETTO ESECUTIVO

AUTOCAMIONALE DELLA CISA S.p.A.
Il Direttore TIBRE:
Il Responsabile del Progettamento:
Il Progettista:

IMPRESA PIZZAROTTI & C. S.p.A.
Il Direttore Tecnico: **IMPRESA PIZZAROTTI & C. S.p.A.**
Il Responsabile di Progetto
Dott. Ing. Luca Bondanelli

Il Geologo:
Ing. Fabio Nigrelli
Ordine degli Ingegneri della Provincia di Palermo n. 3581

PROGETTAZIONE DI:
PIZZAROTTI
FONDATA NEL 1910

A.T.I.: **idressse** **rock soul** **via**

Il Progettista:
Ing. Giovanni Maria Cepparotti
Ordine degli Ingegneri della Provincia di Viterbo n. 392

Coordinatore per la Sicurezza in fase di Progettazione:
Ing. Pietro Mazzoli
Impresa Pizzarotti & C. S.p.A.
Ordine degli Ingegneri della Provincia di Parma n. 827

Consulenza specialistica a cura di:
Ing. Pietro Mazzoli
Ordine degli Ingegneri della Provincia di Parma n. 827

Titolo Elaborato:
**Cantierizzazione
Cantierizzazione
Ambito operativo 2 - Area di cantierizzazione D
Planimetria rete di distribuzione acqua potabile**

Data Emisione Progetto:
18/03/2014

Scala:
1:200

Identif. Elaborato:
N.RO BOFORNOV COICE COMESA LOTTO FASE DATE ANTO CAL. OPER. N.RO OPER. PARTE OPER. TIPO DOC. N.RO PROG. DOC. REVISIONE
 RAAA 1 E 1 CN CN 02 C PL 065 A

Rev.	Data	REMISSIONE PROGETTO ESECUTIVO	DESCRIZIONE REVISIONE	MORDACCI	F. NIGRELLI	MAZZOLI
				Redatto	Controllo	Approvato
A	14/04/2016	REMISSIONE PROGETTO ESECUTIVO				