


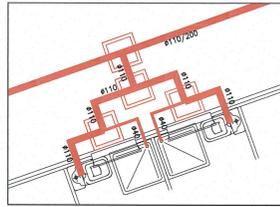

PARTICOLARE 1
Scala 1:50



AREA DI CANTIERIZZAZIONE: D

| | |
|---|------------------------------|
| 1 | DORMITORIO |
| 2 | SALA RITROVO |
| 3 | LAVANDERIA |
| 4 | EVENTUALI ALTRI BARACCAMENTI |
| 5 | CABINA ELETTRICA ESISTENTE |
| 6 | FOSSA BIOLOGICA ESISTENTE |



LEGENDA

- SUPERFICIE IMPERMEABILE IN ASFALTO
- SUPERFICIE REALIZZATA CON INERTI COSTIPATI
- SUPERFICIE IMPERMEABILE IN CLS
- RECINZIONE DI CANTIERE H=2.0 m

LEGENDA RETI FOGNARIE


- POZZETTO ACQUE BIANCHE DI CONFLUENZA/ISPEZIONE
- RETE ACQUE BIANCHE
- POZZETTO ACQUE NERE DI ISPEZIONE
- RETE ACQUE NERE
- POMPA Ø 80 mm

NOTE
Le dimensioni interne dei pozzetti variano a seconda del diametro dei tubi passanti. In particolare:
- 40x40 cm per condotte di diametro 110 mm;
- 60x60 cm per condotte di diametro 200 mm;

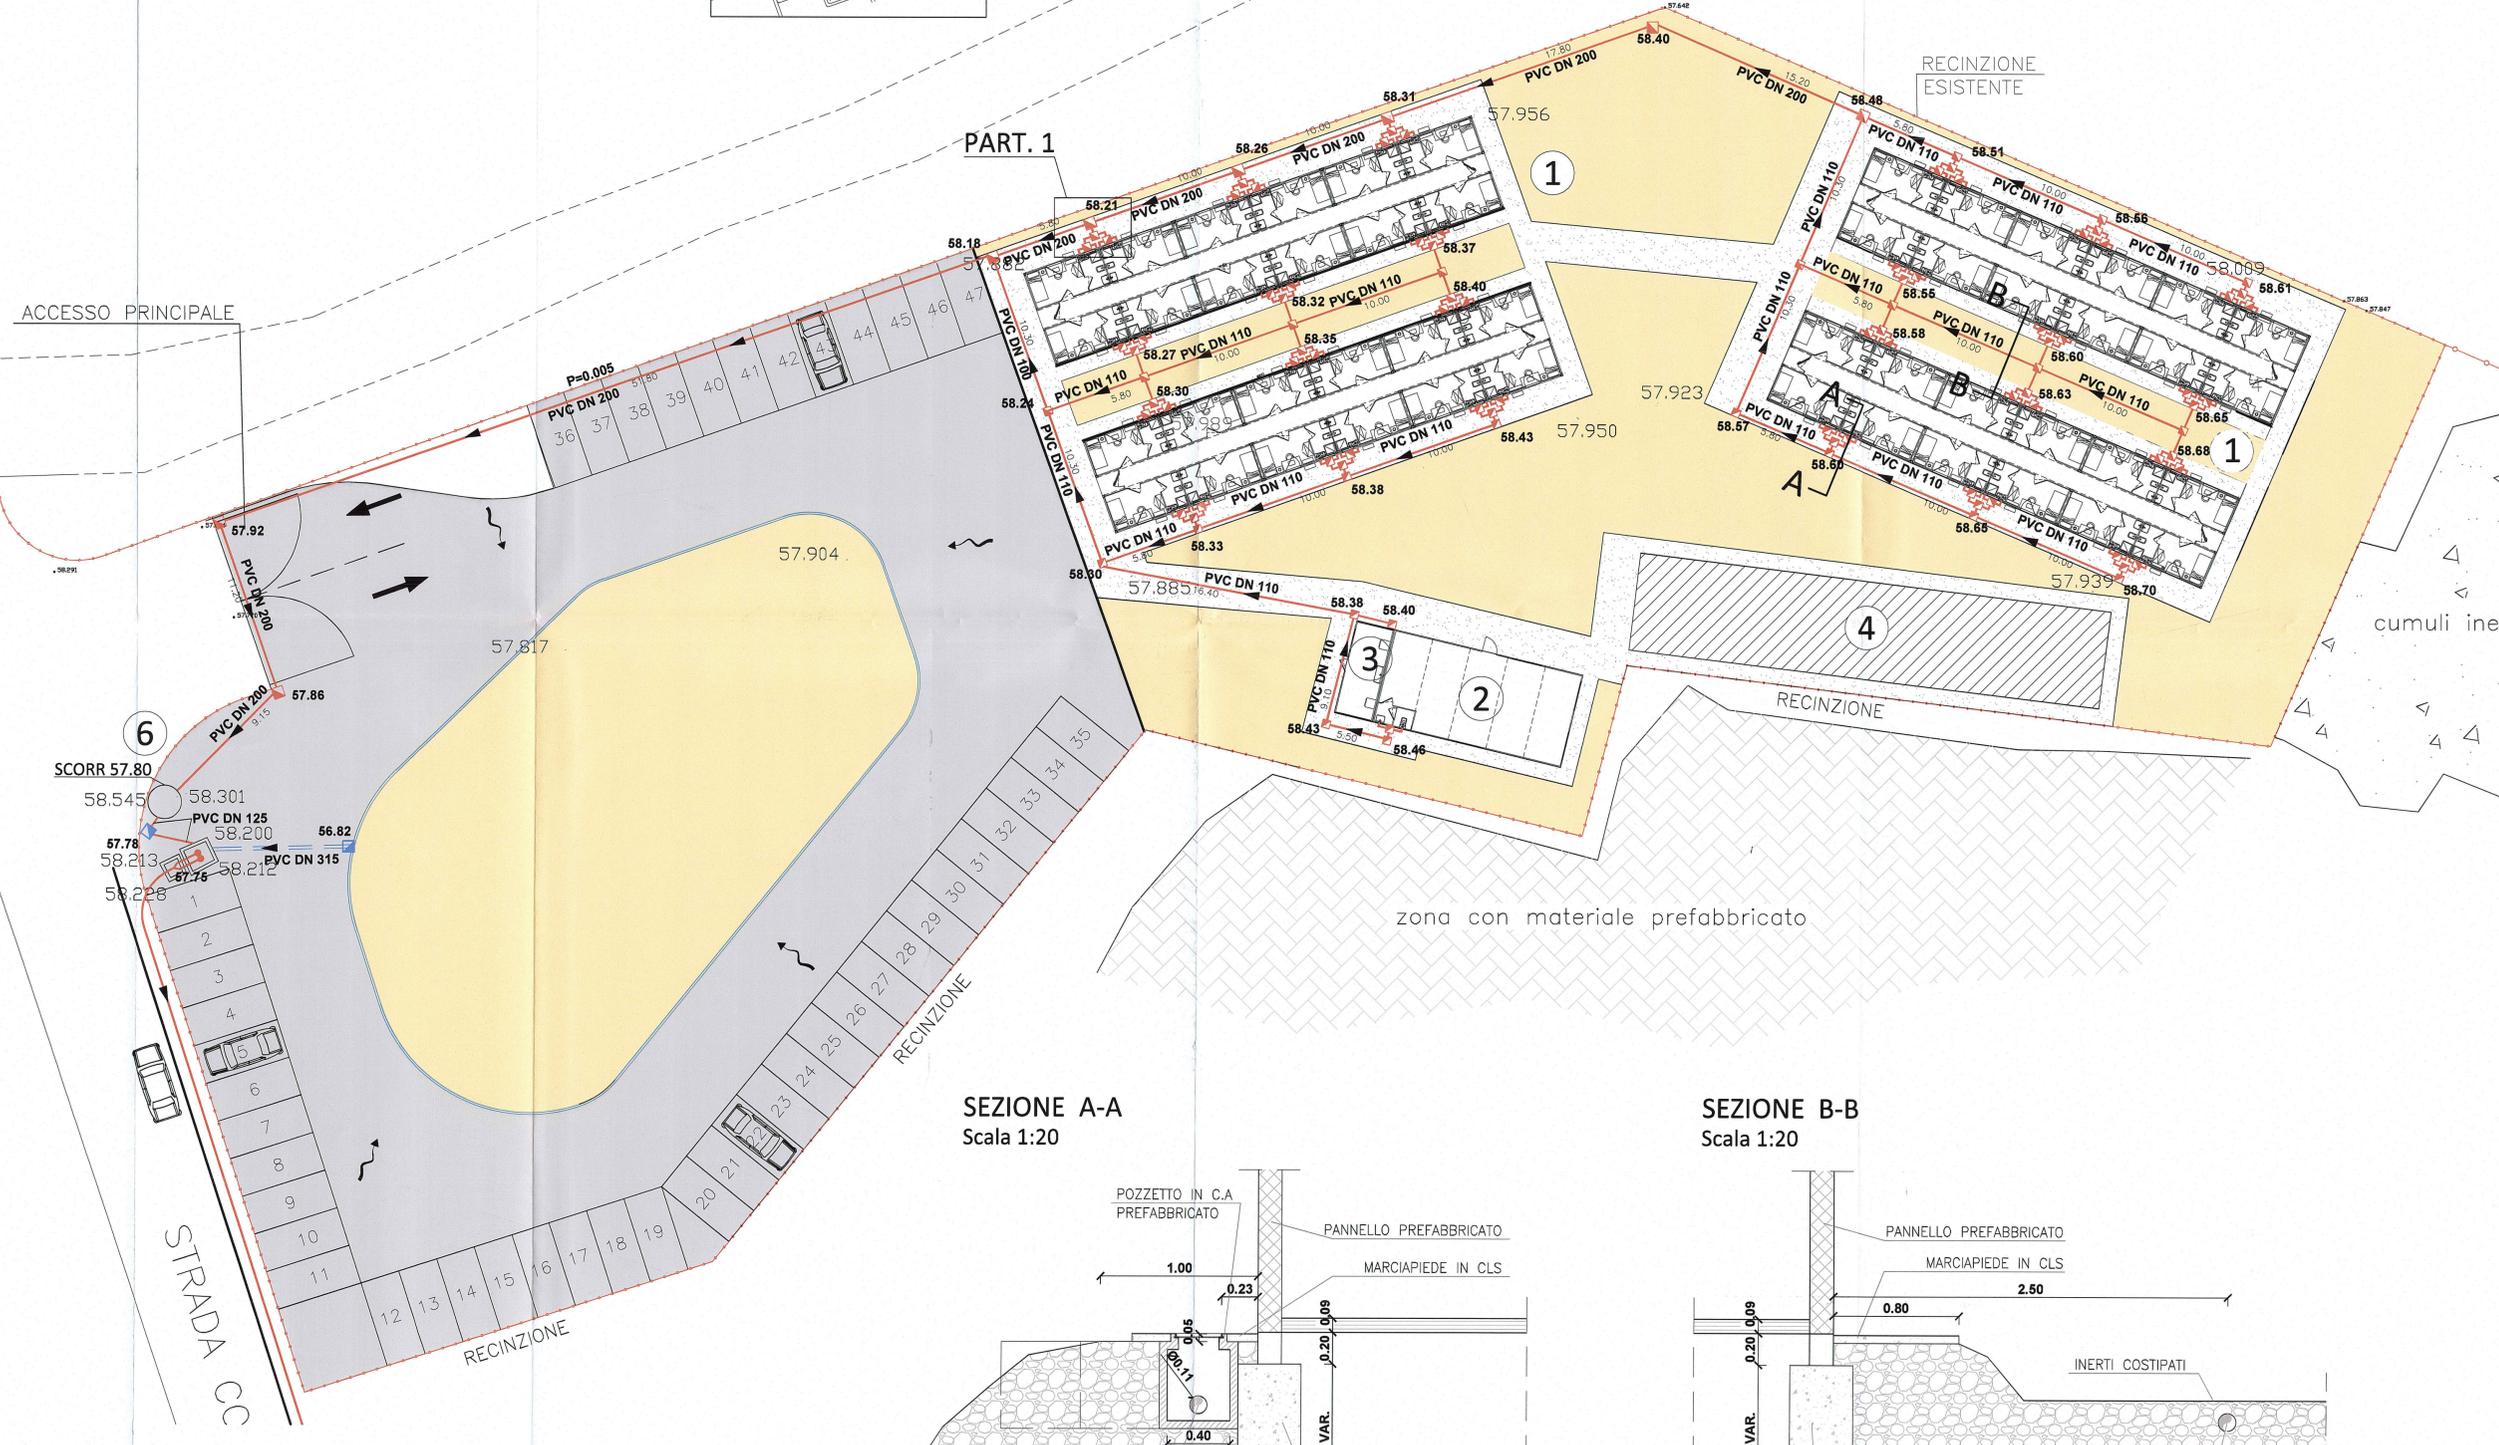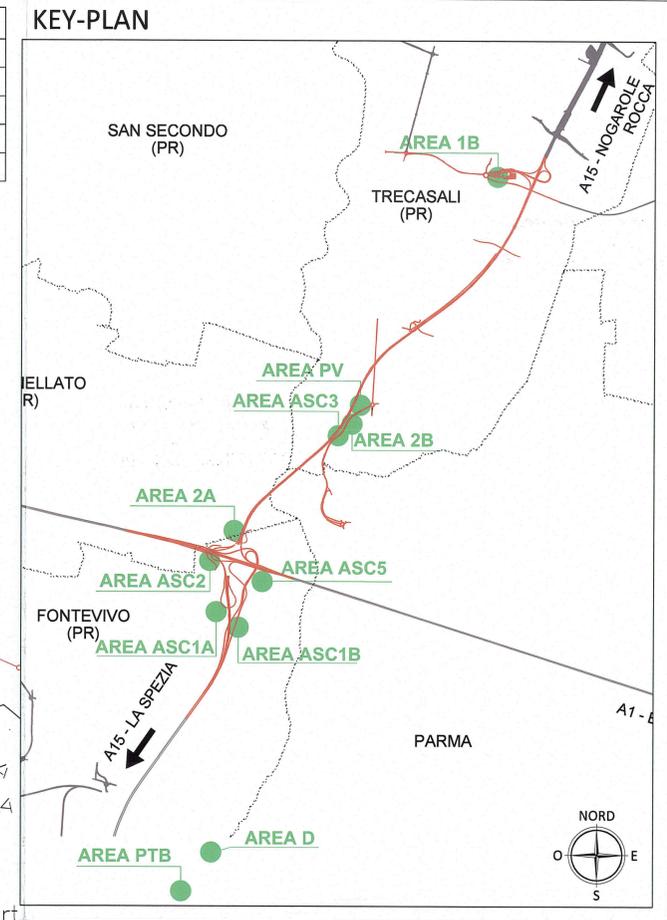


PLANIMETRIA RETI ACQUE BIANCHE E NERE
Scala 1:200

SEZIONE A-A
Scala 1:20

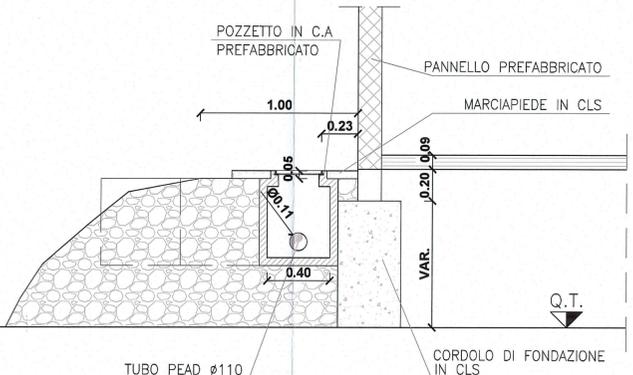

SEZIONE B-B
Scala 1:20

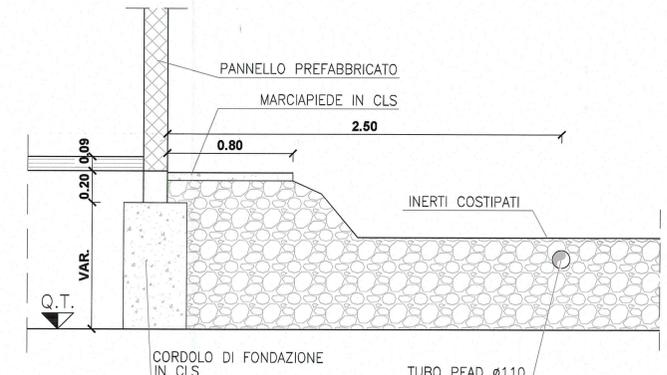

Comittente: **AUTOCAMIONALE DELLA CISA S.p.A.**
Via Camboara 26/A - Frazione Ponte Taro - 43015 NOCETO (PR)

Impresa Esecutrice: **PIZZAROTTI**
FONDATA NEL 1910

AUTOSTRADA DELLA CISA A15
RACCORDO AUTOSTRADALE A15/A22
CORRIDOIO PLURIMODALE TIRRENO-BRENNERO
RACCORDO AUTOSTRADALE FRA L'AUTOSTRADA DELLA CISA-FONTEVIVO (PR)
E L'AUTOSTRADA DEL BRENNERO-NOGAROLE ROCCA (VR). 1 LOTTO.
C.U.F. G61B04000060008 C.I.G. 307068161E

PROGETTO ESECUTIVO

AUTOCAMIONALE DELLA CISA S.p.A.
Il Direttore TI.BRE: [Signature] Il Responsabile del Procedimento: [Signature] Il Presidente: [Signature]

IMPRESA PIZZAROTTI **PIZZAROTTI & C. S.p.A.**
Il Direttore Tecnico: [Signature] Il Responsabile di Progetto: **Dot. Ing. Luca Bondanelli** Il Geologo: [Signature]

PROGETTAZIONE DI: **PIZZAROTTI**
FONDATA NEL 1910 Il Progettista: **Ing. Fabio Nigrelli**
Ordine degli Ingegneri della Provincia di Palermo n. 3581

A.T.I.: **idroesse** **ROCKSOUL** **VIA**
MANDATARIA MANDATARIA MANDATARIA Coordinatore per la Sicurezza in fase di Progettazione: **Ing. Giovanni Maria Cepparotti**
Ordine degli Ingegneri della Provincia di Viterbo n. 392

Consulenza specialistica e cura di: **Ing. Pietro MAZZOLI**
Progettista Responsabile Integrazione Progettazione: **Ing. Pietro MAZZOLI**
Impresa Pizzarotti & C. S.p.A.
Ordine degli Ingegneri della Provincia di Parma n. 821

Titolo Elaborato: **Cantierizzazione Cantierizzazione**
Ambito operativo 2 - Area di cantierizzazione D
Planimetria rete fognaria acque bianche e nere Data Emissione Progetto: 18/03/2014
Scala: VARIE

Identif. Elaborato:

| N.RO IDENTIFICATIVO | CODICE COMESSA | LOTTO | FASE | ENTE | AMBITO | DATA OPERA | NUMERO OPERA | PARTE OPERA | TIPO DOC. | N.RO PROGE. DOC. | REVISIONE |
|---------------------|----------------|-------|------|------|--------|------------|--------------|-------------|-----------|------------------|-----------|
| | RAAA | 1 | E | I | CN | CN | 02 | C | PL | 064 | A |

Rev. A 14/04/2016 RIEMMISSIONE PROGETTO ESECUTIVO DESCRIZIONE REVISIONE MORDACCI F. NIGRELLI MAZZOLI
Redatto Controllato Approvato