



**PIAZZALE IN MISTO STABILIZZATO
PER VIABILITA' GENERICA**

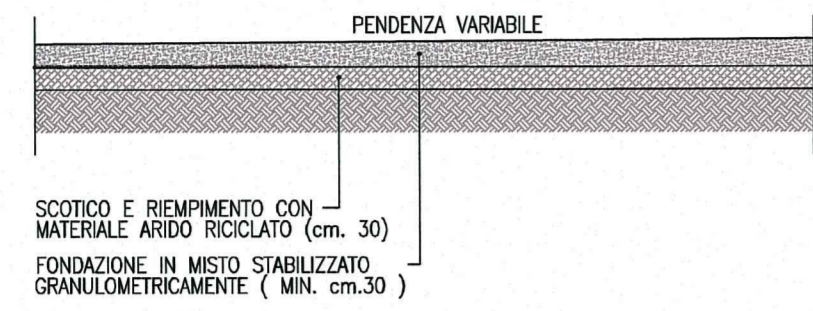

**PIAZZALE BITUMATO
PER VIABILITA' GENERICA**


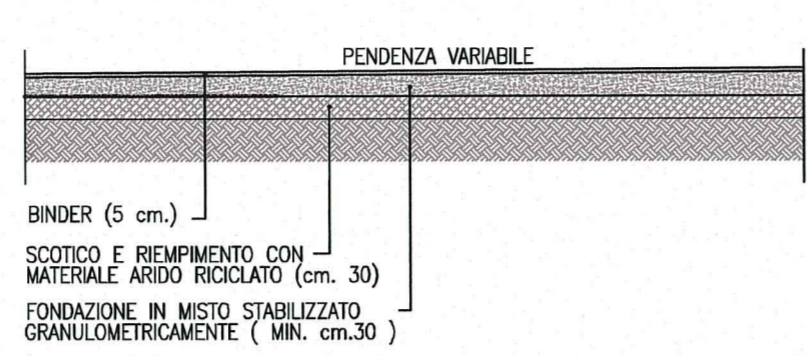


AREA DI CANTIERIZZAZIONE: D

1	DORMITORIO
2	SALA RITROVO
3	LAVANDERIA
4	EVENTUALI ALTRI BARACCAMENTI
5	CABINA ELETTRICA ESISTENTE
6	FOSSA BIOLOGICA ESISTENTE

LEGENDA

- SUPERFICIE IMPERMEABILE IN ASFALTO
- SUPERFICIE REALIZZATA CON INERTI COSTIPATI
- SUPERFICIE IMPERMEABILE IN CLS
- RECINZIONE DI CANTIERE H = 2.0 m

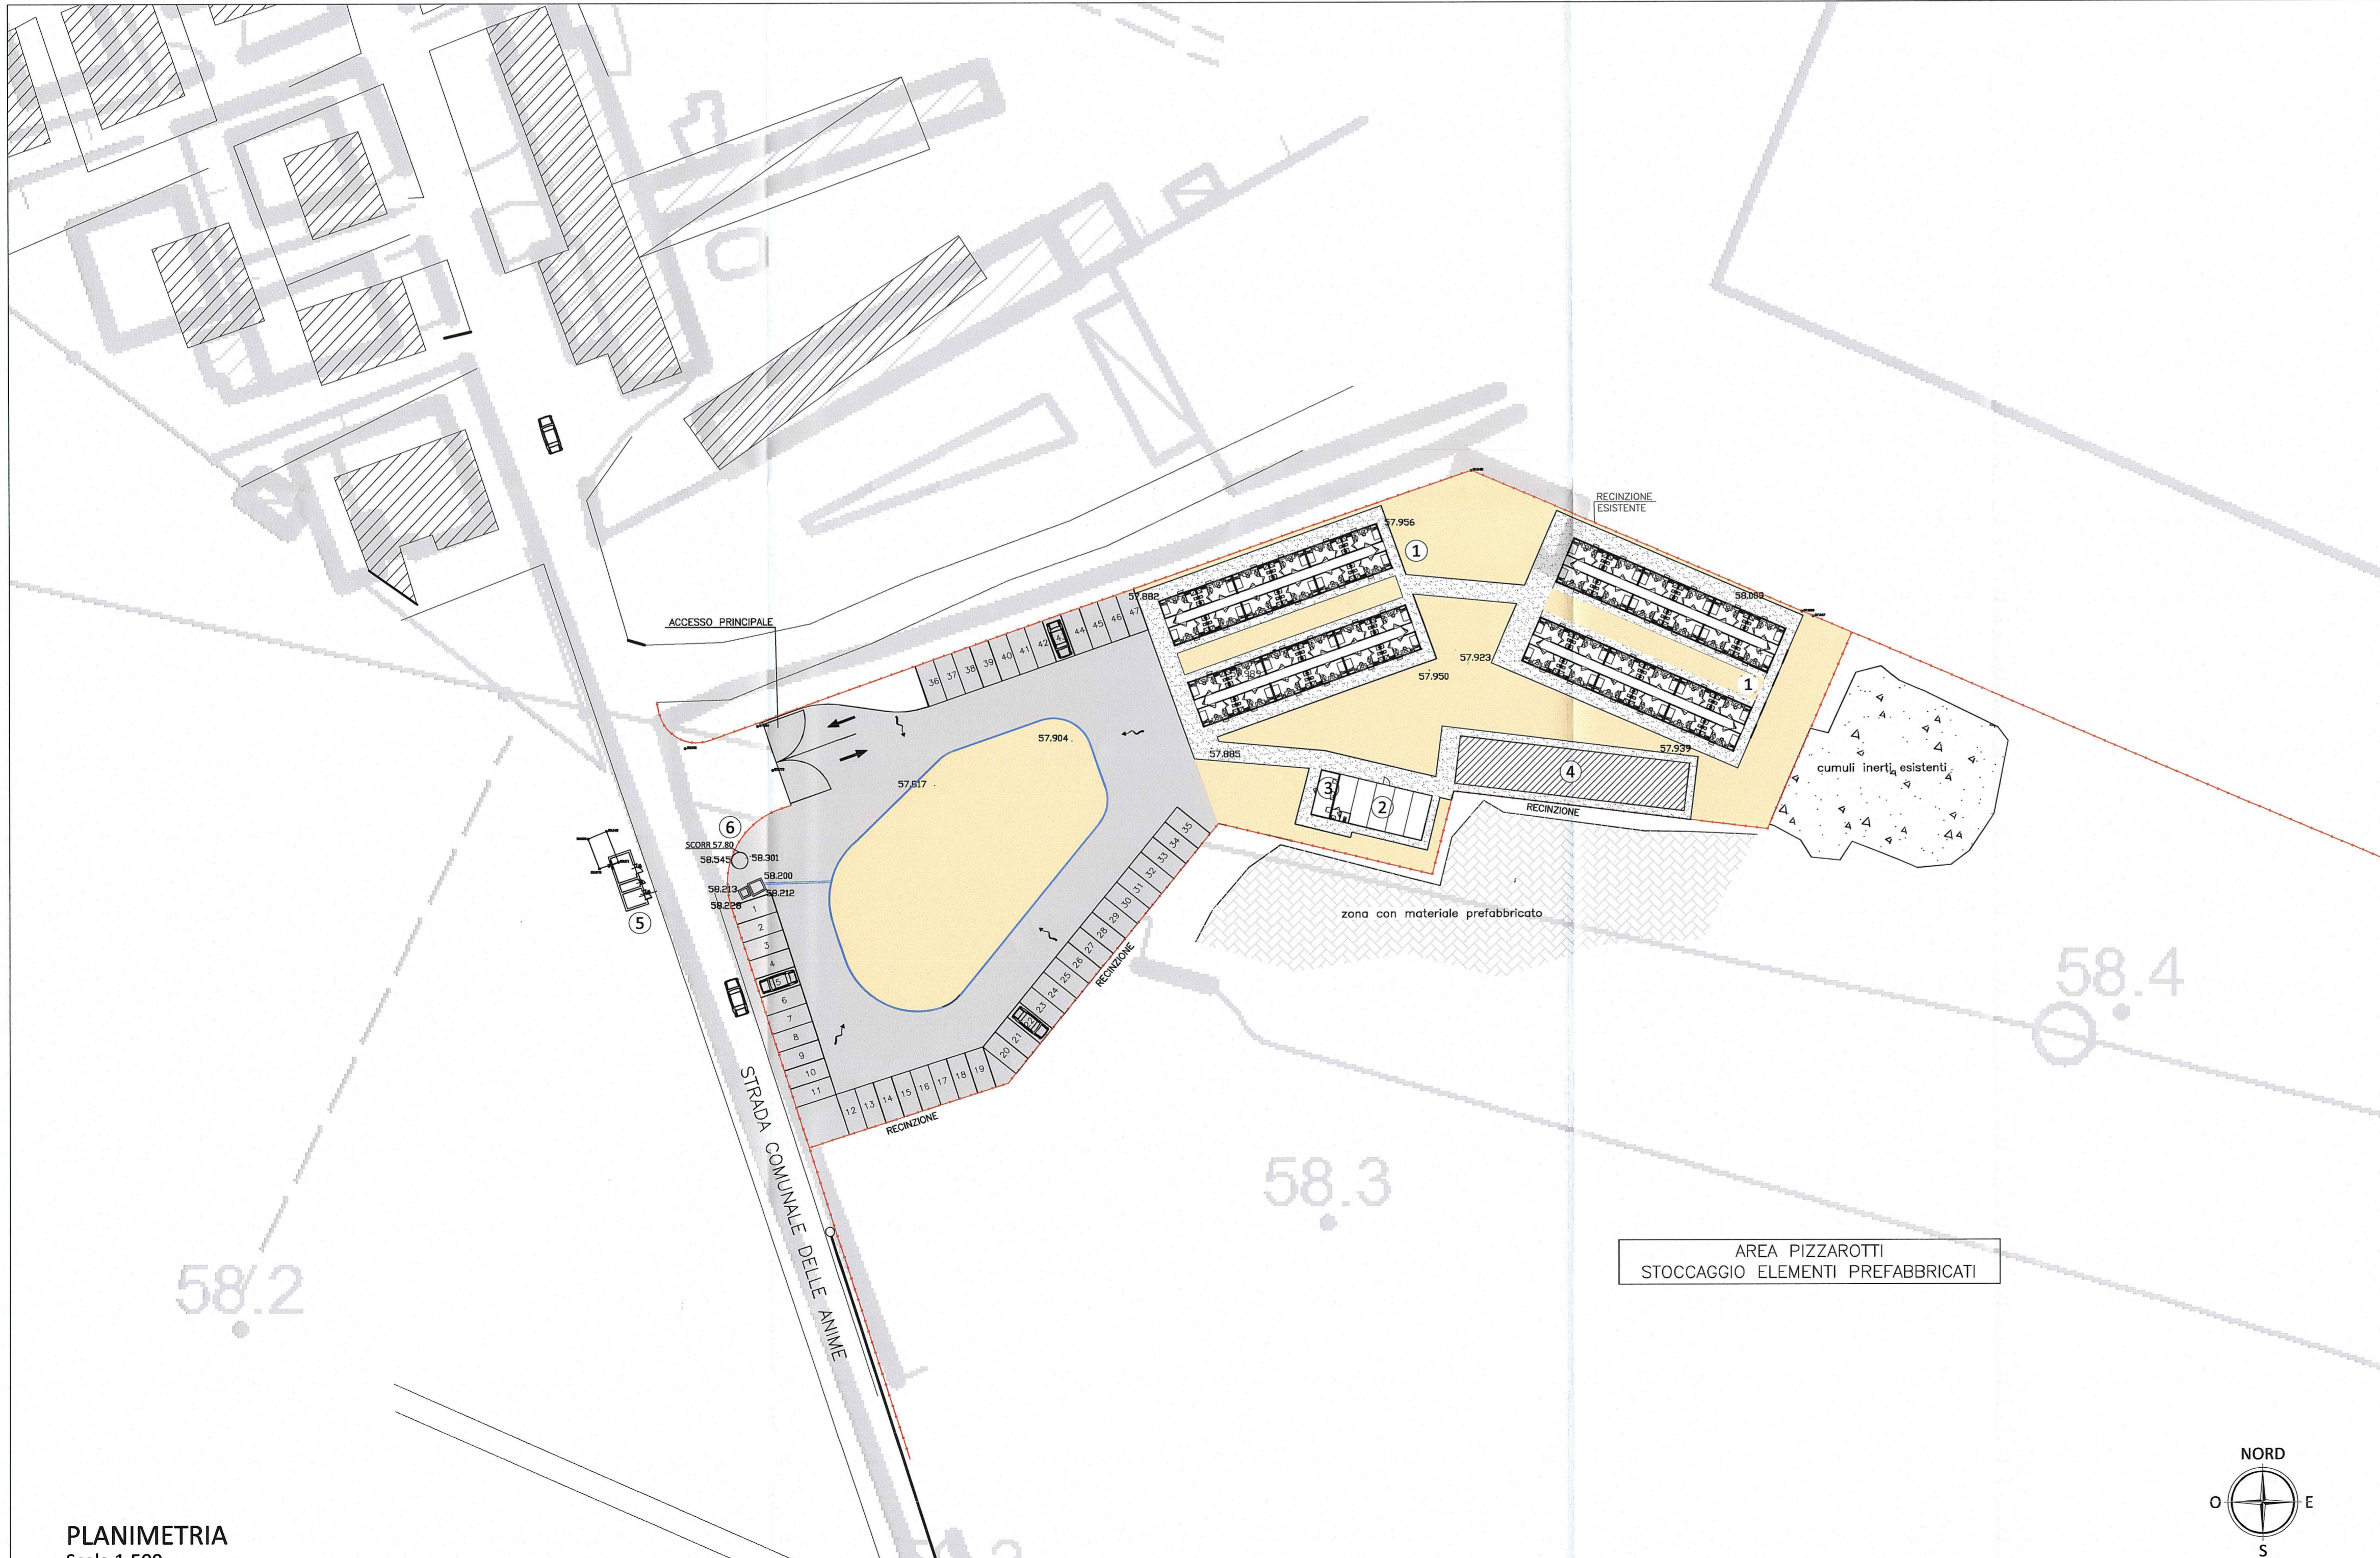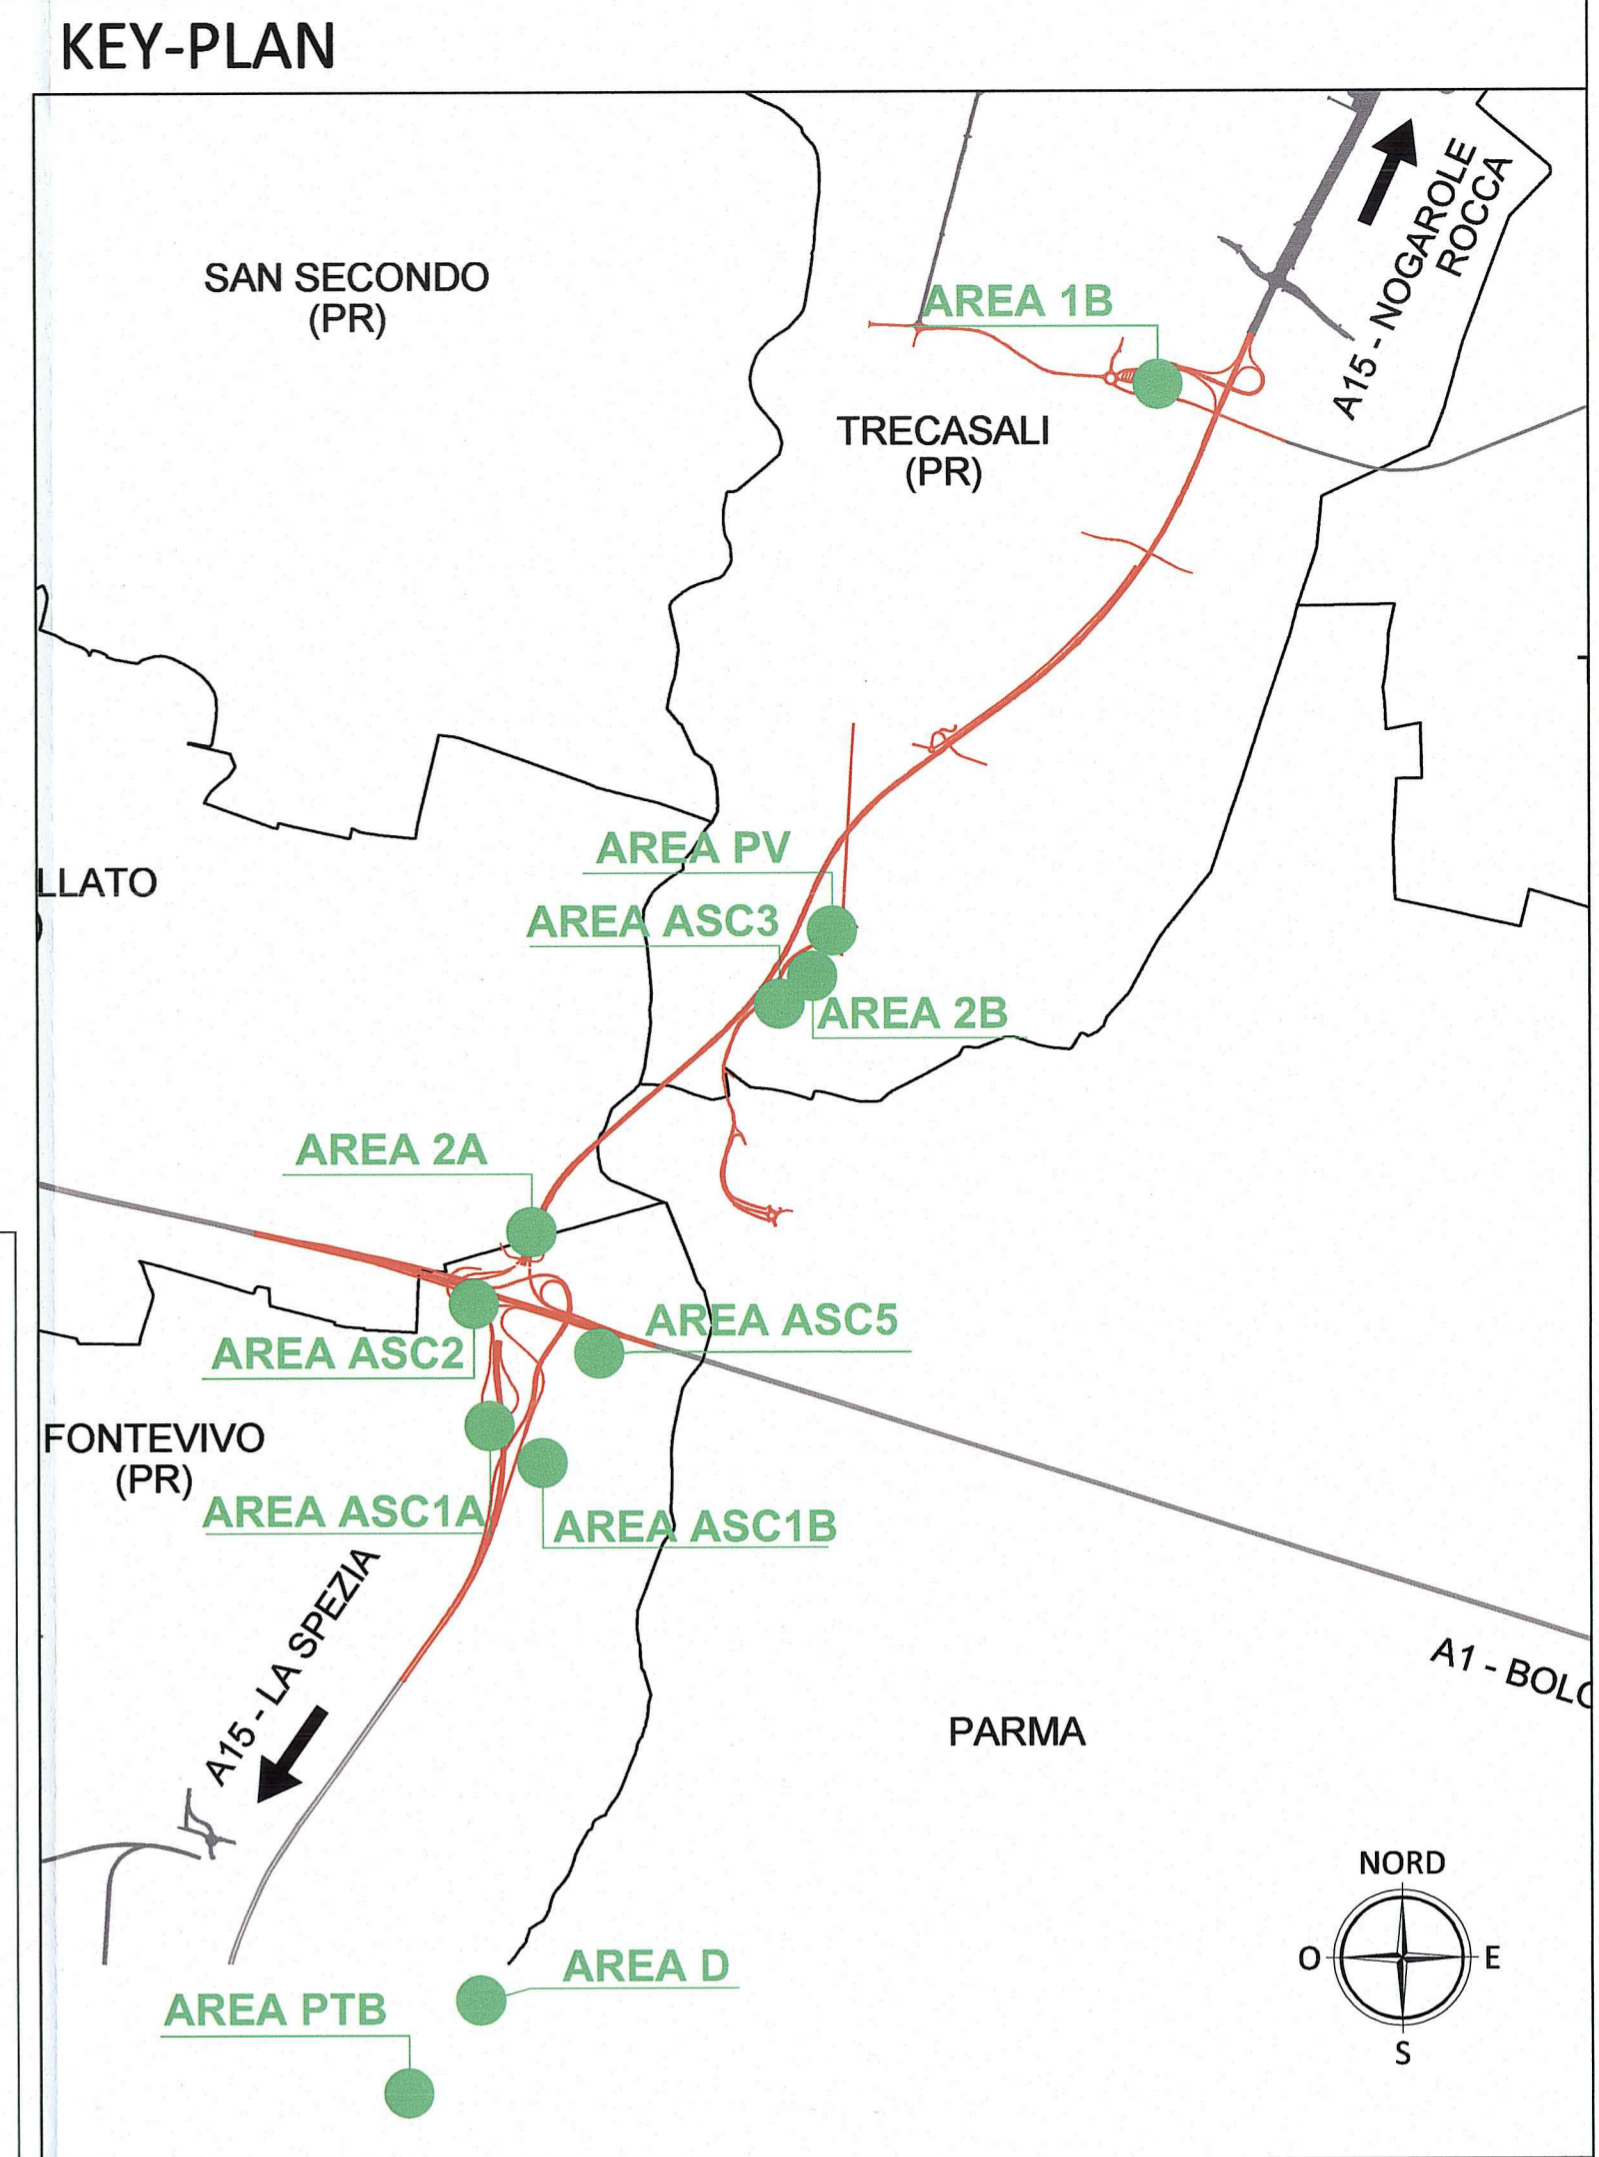

Autocamionale della CISA S.p.A.
Via Camboara 26/A - Frazione Ponte Taro - 43015 NOCETO (PR)

PIZZAROTTI
FONDATA NEL 1910

**AUTOSTRADA DELLA CISA A15
RACCORDO AUTOSTRADALE A15/A22
CORRIDOIO PLURIMODALE TIRRENO-BRENNERO
RACCORDO AUTOSTRADALE FRA L' AUTOSTRADA DELLA CISA-FONTEVIVO (PR)
E L' AUTOSTRADA DEL BRENNERO-NOGAROLE ROCCA (VR). I LOTTO.**
C.U.P. G61B04000060008 C.I.G. 307068161E

PROGETTO ESECUTIVO

Autocamionale della CISA S.p.A.
Il Direttore: *[Signature]* Il Responsabile del Procedimento: *[Signature]* Il Presidente: *[Signature]*

IMPRESA PIZZAROTTI & C. S.p.A.
Il Direttore Tecnico: **IMPRESA PIZZAROTTI & C. S.p.A.**
Il Responsabile di Progetto: *Dot. Ing. Luca Bondanelli*

Il Geologo:
[Signature]

PROGETTAZIONE DI:
PIZZAROTTI
FONDATA NEL 1910

Il Progettista:
Ing. Fabio Nigrelli
Ordine degli Ingegneri della Provincia di Palermo n.3581

Coordinatore per la Sicurezza in fase di Progettazione:
Ing. Giovanni Maria Cepparotti
Ordine degli Ingegneri della Provincia di Viterbo n. 392

A.T.I.: **idroesse engineering** **ROLLSOL S.p.A.** **VIA MANIFATTURA**

Consulenza specialistica a cura di:
IMPRESA PIZZAROTTI & C. S.p.A.
Ing. Pietro Mazzoli
Ordine degli Ingegneri della Provincia di Parma n.821

Progettista Responsabile Integrazione Progettazioni Specialistiche:
Ing. PIETRO MAZZOLI
IMPRESA PIZZAROTTI & C. S.p.A.
SCRITTO ORDINE

Titolo Elaborato:
**Cantierizzazione
Cantierizzazione
Ambito operativo 2 - Area di cantierizzazione D
Planimetria generale pavimentazione zonizzazione e sezioni tipiche**

Data Emissione Progetto:
18/03/2014

Scala:
1:500

N.RO IDENTIFICATIVO	CODICE COMMESSA	LOTTO	FASE	ENTE	AMBITO	CAT. OPERA	N.RO OPERA	PARTE OPERA	TIPO DOC.	N.RO PROGR. DOC.	REVISIONE
	RAAA	1	E	I	CN	CN	02	C	PL	062	A