



PIANO TERRA

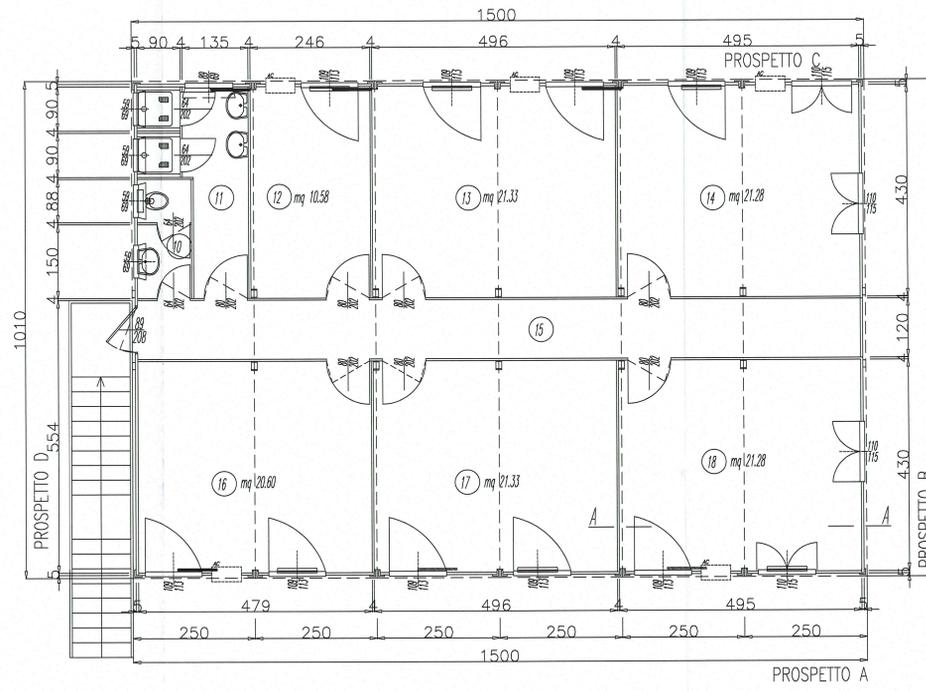


PIANO PRIMO

TABELLA RAPPORTI STECHIOMETRICI - UFFICI - EDIFICIO EST


LOCALE	DESTINAZIONE	S.U.	H.	R.I.	R.V.
01	WC	2.71	2.70	0.30	0.30
02	WC	6.97	2.70	0.21	0.21
03	UFFICIO	10.58	2.70	0.12	0.12
04	UFFICIO	21.33	2.70	0.12	0.12
05	UFFICIO	21.28	2.70	0.18	0.18
06	CORRIDOIO	17.74	2.70	-	-
07	UFFICIO	12.45	2.70	0.12	0.12
08	UFFICIO	12.45	2.70	0.12	0.12
09	UFFICIO	12.34	2.70	0.18	0.18
10	WC	2.71	2.70	0.30	0.30
11	WC	6.97	2.70	0.21	0.21
12	UFFICIO	8.92	2.70	0.12	0.12
13	UFFICIO	12.62	2.70	0.12	0.12
14	UFFICIO	12.62	2.70	0.18	0.18
15	CORRIDOIO	17.74	2.70	-	-
16	UFFICIO	12.62	2.70	0.12	0.12
17	UFFICIO	50.00	2.70	0.12	0.12
18	UFFICIO	13.23	2.70	0.18	0.18

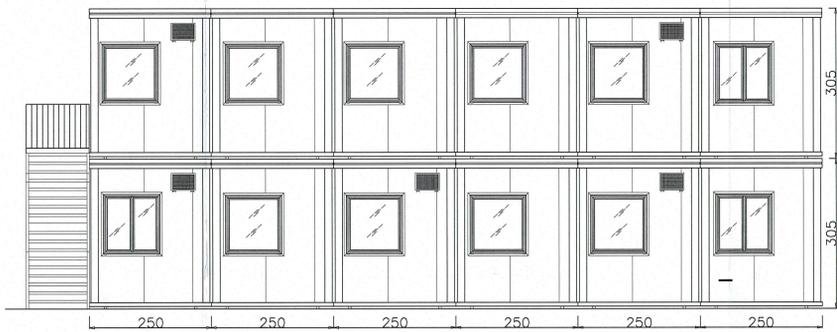


PROSPETTO A

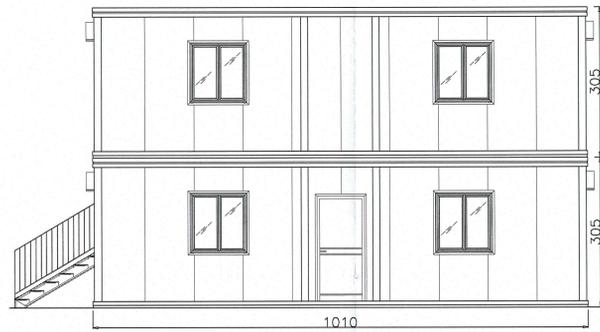


PROSPETTO B

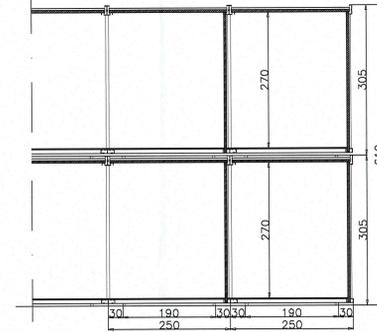

SEZIONE TIPO A-A

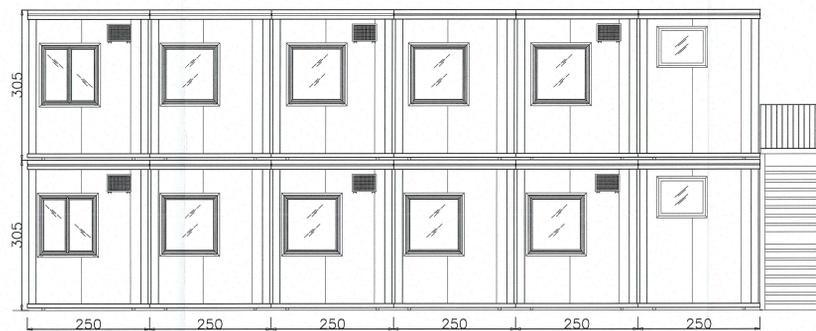

PROSPETTO C

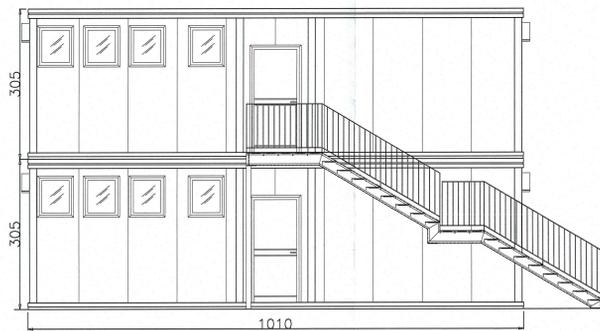

PROSPETTO D

DESCRIZIONE DELLA MODIFICA:
Adeguamento edifici per indicazioni fornitore

Autocomitoriale della CISA S.p.A.
Via Camboara 26/A - Frazione Ponte Taro - 43015 NOCETO (PR)

Impresa Esecutrice: PIZZAROTTI
FONDATA NEL 1910

AUTOSTRADA DELLA CISA A15
RACCORDO AUTOSTRADALE A15/A22
CORRIDOIO FLUMINALE TIRRENO-BRENNERO
RACCORDO AUTOSTRADALE FRA L'AUTOSTRADA DELLA CISA-FONTEVIVO (PR)
E L'AUTOSTRADA DEL BRENNERO-NOGAROLE ROCCA (VR) - I LOTTO.
C.U.P. G61B0400060008 C.I.G. 307068161E

PROGETTO ESECUTIVO

Autocomitoriale della CISA S.p.A. Il Responsabile del Procedimento: Il Progettista:

Impresa Pizzarotti & C. S.p.A. Il Direttore Tecnico: Il Geologo:
Impresa Pizzarotti & C. S.p.A. Il Responsabile del Progetto: Don. Ing. Luca Bonaventuri

Progettazione di: PIZZAROTTI
Ing. Fabio Nigrelli
Ordine degli Ingegneri della Provincia di Pistoia n. 382

ATA: idroesse, ROCKSOL, VIA
Consulenza specialistica a cura di: Ing. Giovanni Maria Cepparotti
Ordine degli Ingegneri della Provincia di Pistoia n. 382

Consulenza specialistica a cura di: Ing. Pietro Mazzoli
Impresa Pizzarotti & C. S.p.A. Il Responsabile del Progetto: Don. Ing. Luca Bonaventuri

Titolo Elaborato: Cantierizzazione
Cantiere
Ambito operativo 2 - Area di cantierizzazione 2A
Uffici - Edificio Est - Piano, sezione e prospetti
Data Emisione Progetto: 18/03/2014
Scala: 1:50

Identif. Elaborato:	NUM. COMPILA:	LOTTO:	PARTE:	ANNO:	OP. STRA:	NUM. STRA:					
1	RAAA	1	E	1	CN	CN	02	C	SC	012	C
C	11/03/2014	ADEGUAMENTO EDIFICI PER INDICAZIONI FORNITORE	MORICCI	F. NIGRELLI	MAZZOLI						
E	10/03/2014	INQUADRO A15 STR. N. 21 IN OP. STR. 2A	MORICCI	F. NIGRELLI	MAZZOLI						
A	18/03/2014	REMISSIONE PROGETTO ESECUTIVO	Y. ZORZI	F. NIGRELLI	MAZZOLI						
Rev.	DATA	DESCRIZIONE REVISIONE	Redatto	Controllato	Approvato						